



PLANTAS BAIXAS

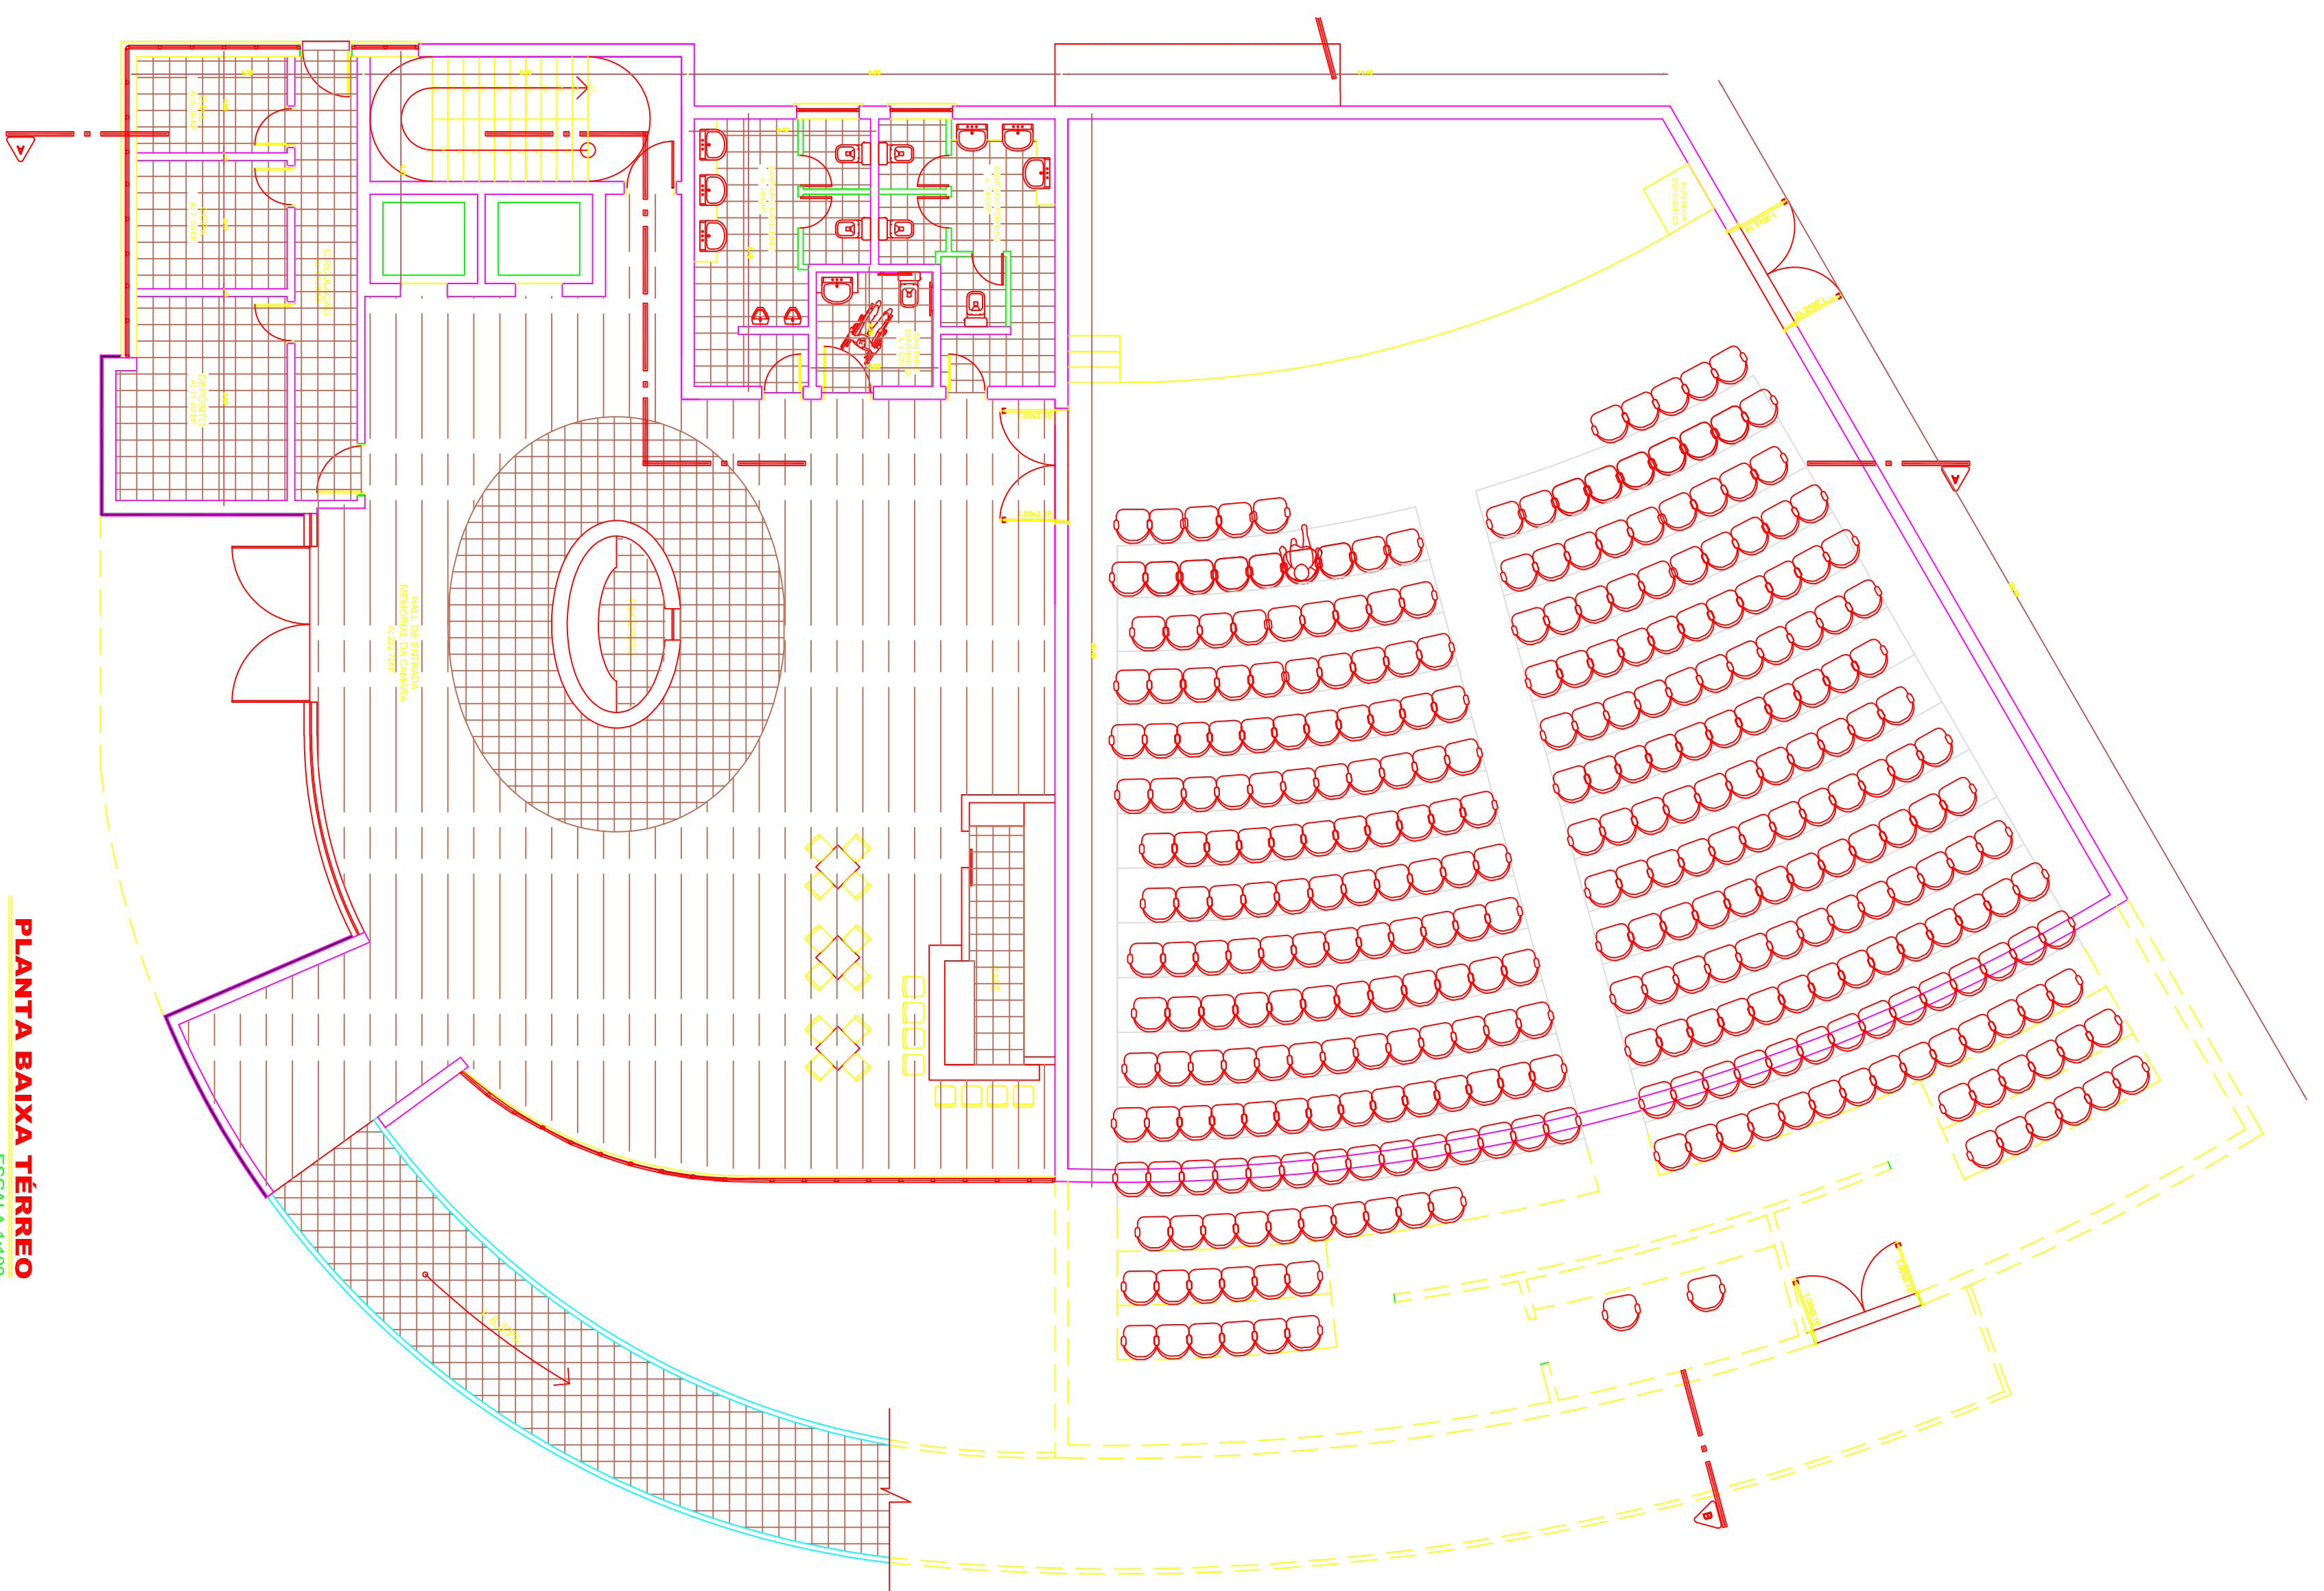

PLANTA BAIXA TÉRREO
ESCALA 1:100

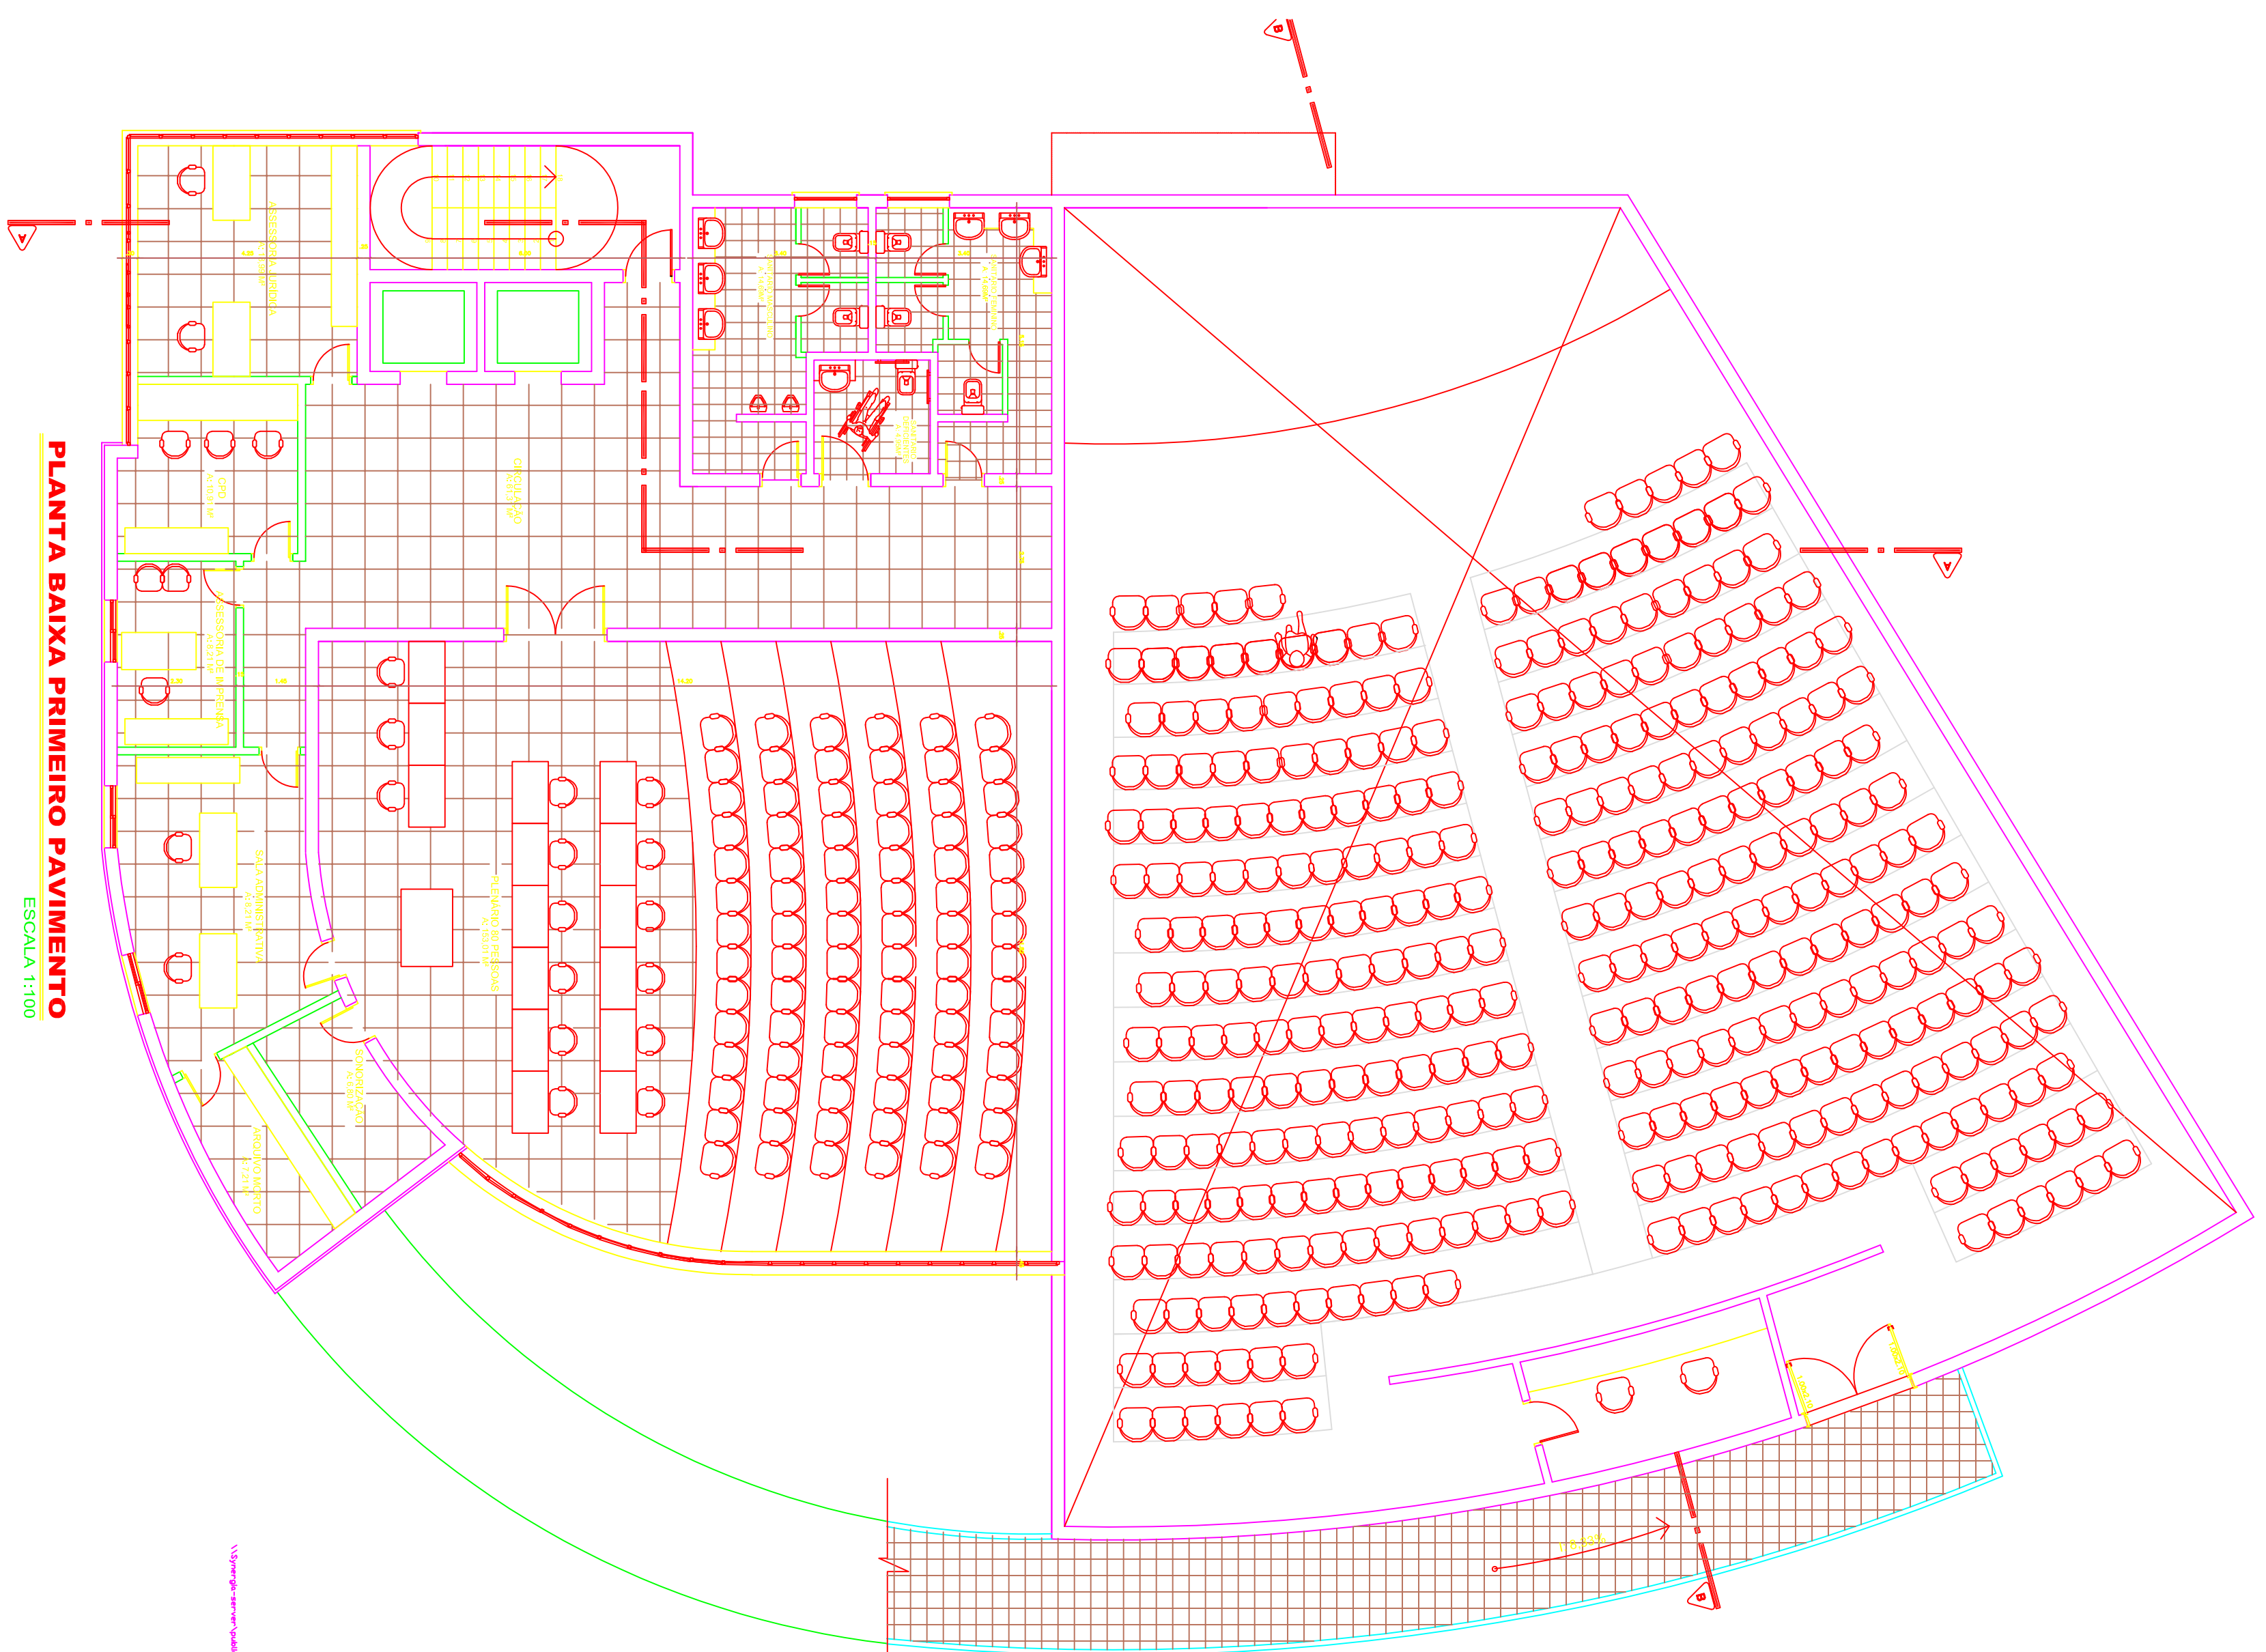

PLANTA BAIXA PRIMEIRO PAVIMENTO
ESCALA 1:100

PLENÁRIO 80 PESSOAS

PLENÁRIO 80 PESSOAS

CONCURSO:
NOVA SEDE DA CÂMARA DE VEREADORES DE CARLOS BARBOSA

FOLHA
02/06
INSCRITO