


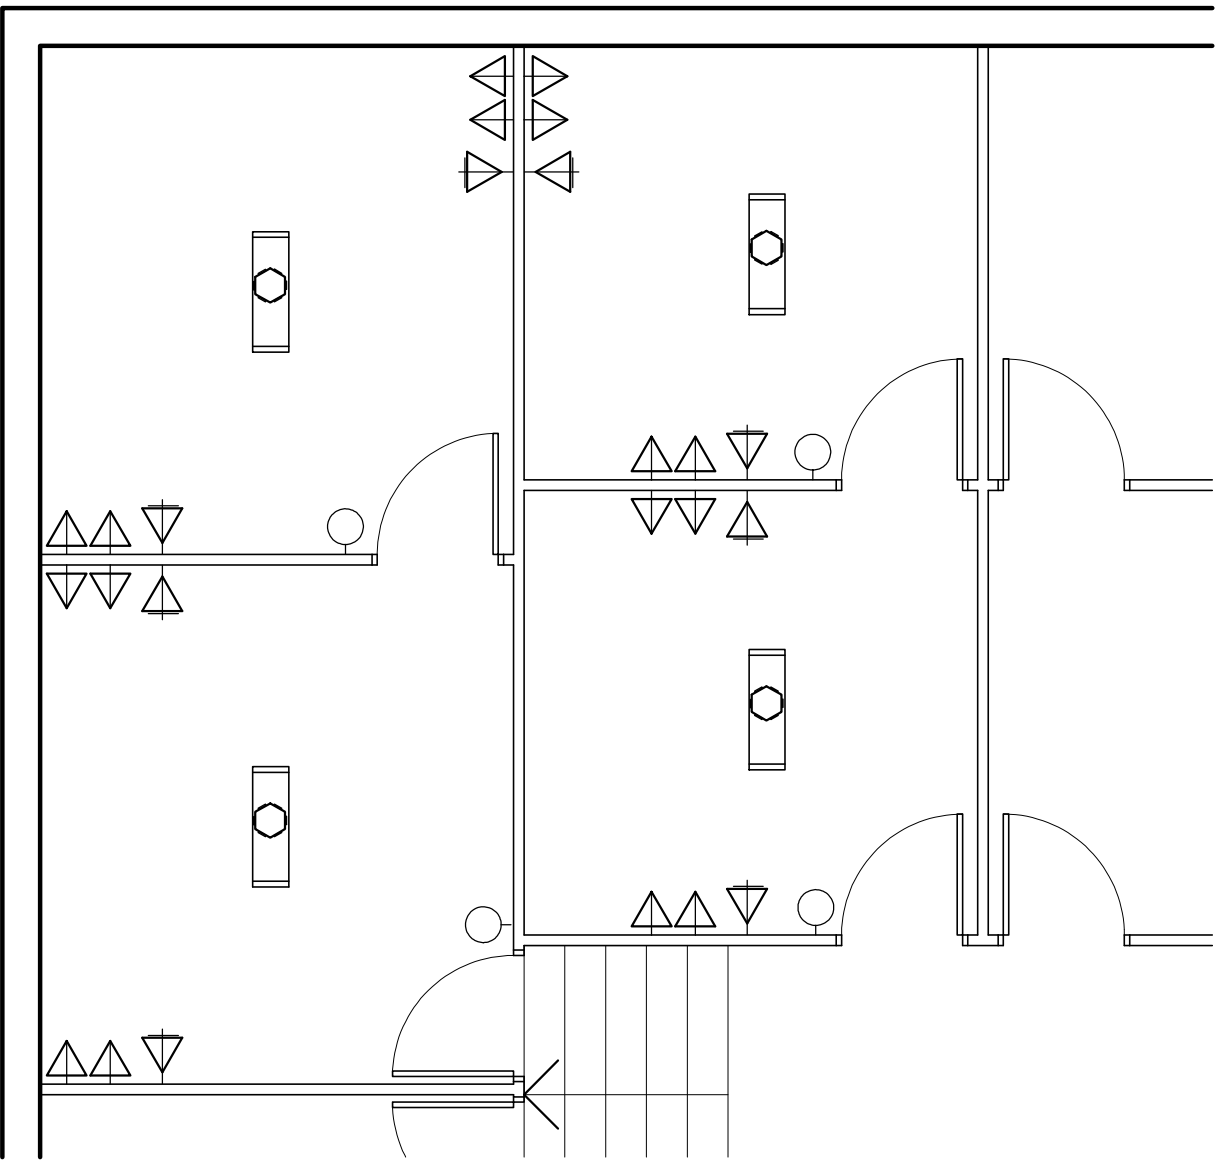

PONTOS ELETRICOS

ESCALA 1: 50

-  PONTO DE LUZ NO TETO (2x20w)
-  INTERRUPTOR SIMPLES (H=1,10m)
-  TOMADA SIMPLES (0,30m)
-  TOMADA SIMPLES (H=1,20m)
-  TOMADA ESPECIAL (H=0,30m)
-  ESPERA PARA TELEFONE (H=0,30m)
-  INTERRUPTOR E TOMADA (H=1,10m)

projeto:			
AMPLIAÇÃO ALA NORTE			
proprietário:		versão:	escala:
CÂMARA MUNICIPAL DE VIAMÃO		01	1:50
obra/andereço:		data:	prancha:
PRAÇA JÚLIO DE CASTILHOS, S/Nº - CENTRO		NOVEMBRO/2012	ANEXO III
assunto:		responsável técnico:	
PLANTA BAIXA PONTOS ELETRICOS			