


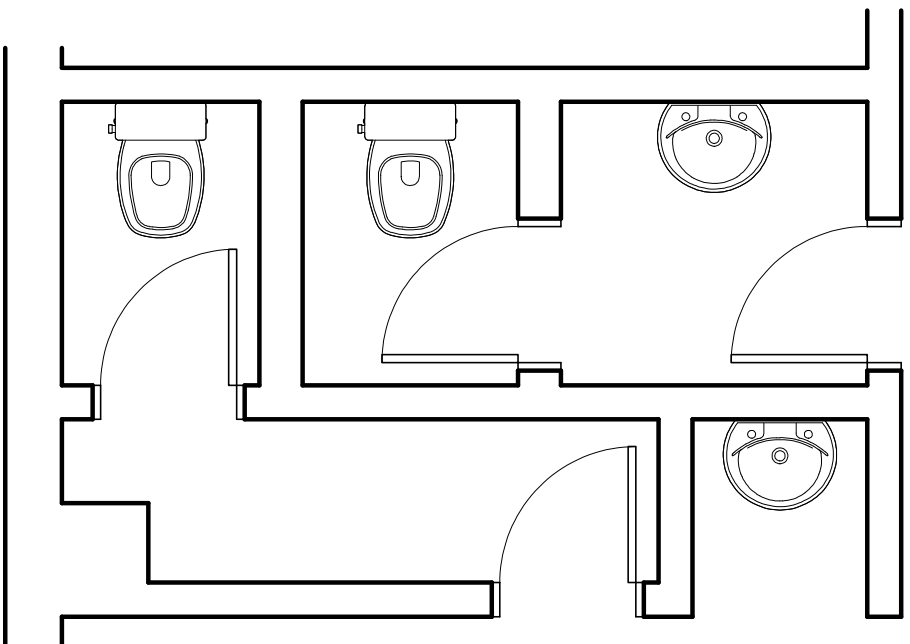

SITUAÇÃO ATUAL

ESCALA 1 : 33

projeto: AMPLIAÇÃO ALA NORTE								
proprietário:	CÂMARA MUNICIPAL DE VIAMÃO			versão:	01	escala:	1:100	prancha: ANEXO II
obra/endereço:	PRAÇA JÚLIO DE CASTILHOS, S/Nº - CENTRO			data:	NOVEMBRO/2012			
assunto:	PLANTA BAIXA REFORMA E AMPLIAÇÃO DOS BANHEIROS			responsável técnico:				