



01 PLANTA BAIXA
 Área: 169,25 m²
 Escala 1:50

— Guarda corpo com Contorno
 — Contorno
 — Guarda corpo

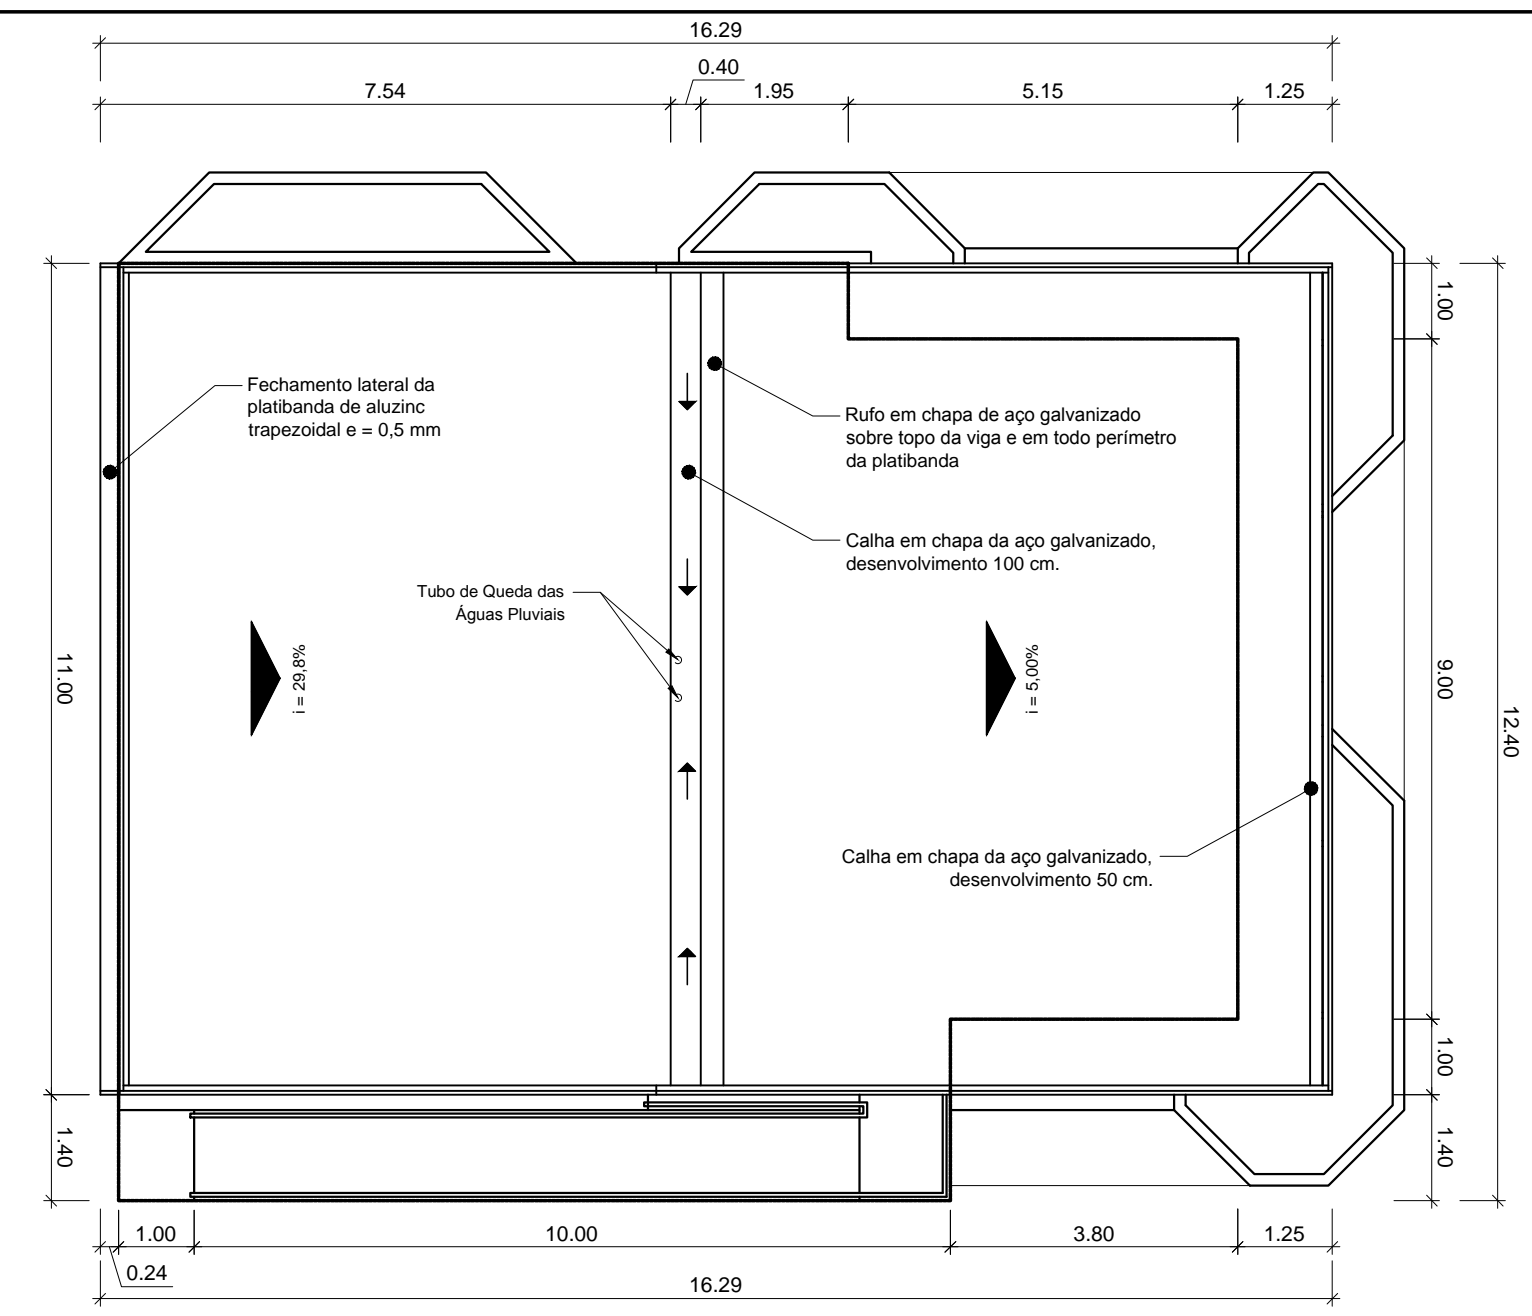

02 PLANO DE COBERTURA
 Área: 179,22 m²
 Escala 1:100

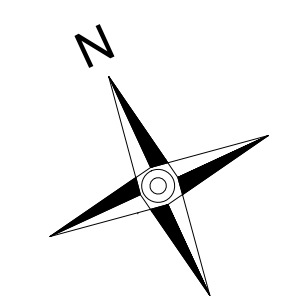

Prancha
 ARQ 01/02

Total de pranchas
 04/09

Rua Independência 110 Sala 24 • Santo Augusto - RS • (55) 3781-1965 • email: eng.eugenio.frizzo@gmail.com

Conteúdo	
PROJETO ARQUITETÔNICO Planta Baixa e Plano de Cobertura	
Obra	Revitalização e Reestruturação da Praça Mun. do Município de Inhacorá - RS
Proprietário	Município de Inhacorá
Endereço	Rua Elsa Stolberg da Rosa, esquina com Rua Antônio C. Pires Inhacorá - RS
Resp. Téc.	Eng. Civil Eugenio Frizzo CREA-RS 37.544-D Arq. e Urb. Leonardo Postay Frizzo CAUA-107991-3 Arq. e Urb. Bibiana S. M. da Rocha CAUA-101070-0
Escala	Área
Indicadas	169,25 m ²
Data	Nov./2017
Desenho	Leonardo
Versão	5-22/11