

PLANTA BAIXA  
ESCALA: 1:50


QUADRO DE ABERTURAS					
ABERTURA	LARGURA(m)	ALTURA(m)	PEITORIL(m)	MATERIAL	QUANTIDADE
PV-1	2,50	2,10		PORTA DE VIDRO	1
PV-2	2,00	2,10		PORTA DE VIDRO	1
PM-1	0,80	2,10		PORTA DE MADEIRA	8
PM-2	0,60	2,10		PORTA DE MADEIRA	2
PM-3	1,20	2,10		PORTA DE MADEIRA	2
PF-1	0,80	2,10		PORTÃO DE FERRO	2
PF-2	3,05	0,60		PORTA DE FERRO	1
PF-3	1,20	0,71		PORTA DE FERRO	1
PF-4	1,80	1,72		PORTA DE FERRO	1
JA-1	1,25	2,00	0,10		1
JA-2	2,00	1,10	1,00		5
JA-3	2,55	0,50	1,70		1
JA-4	1,20	1,10	1,00		2
JA-5	3,15	0,50	1,70		1
JA-6	1,65	2,00	0,10		1
JA-7	0,75	2,00	0,10		1

LEGENDA



- PISO PAREDE
- TETO
- A - CERÂMICA 30cmX30cm, PI-4
- B - PINTURA COM TINTA ACRILICA
- C - PINTURA COM TINTA PVA, BRANCO NEVE
- D - AZULEJO 15cmX15cm

LEGENDA MOBILIÁRIOS		
ABERTURA	ESPECIFICAÇÃO	QUANTIDADE
A.A	ARMÁRIO ALTO	8
A.B	ARMÁRIO BAIXO	11
A.C	ARMÁRIO DE AÇO	1
C.G	CADEIRA GIRATÓRIA	10
C.F	CADEIRA FIXA	18
C.P	CADEIRA DE PLÁSTICO	24
C.I	CADEIRA INFANTIL	6
B.	BANCO	2
B.C	BANCO EM CONCRETO	4
M.R	MESA REDONDA	1
M.1	MESA 1,00mX0,60m	1
M.2	MESA 1,50mX0,60m	7
M.P	MESA DE PLÁSTICO 0,7mX0,70m	6
M.J	MESA INFANTIL	3
BBD	BEBEDOURO	2
GAV.	GAVETEIRO	4
ARQ.	ARQUIVO	1
AR	AR CONDICIONADO	3
GELADERA	GELADERA	1
FOGÃO	FOGÃO	1
PURIFICADOR DE ÁGUA	PURIFICADOR DE ÁGUA	1
VENTILADOR DE TETO	VENTILADOR DE TETO	4
TELEVISOR	TELEVISOR	2
QUADRO BRANCO	QUADRO BRANCO	1

DETALHE DE ESQUADRIAS

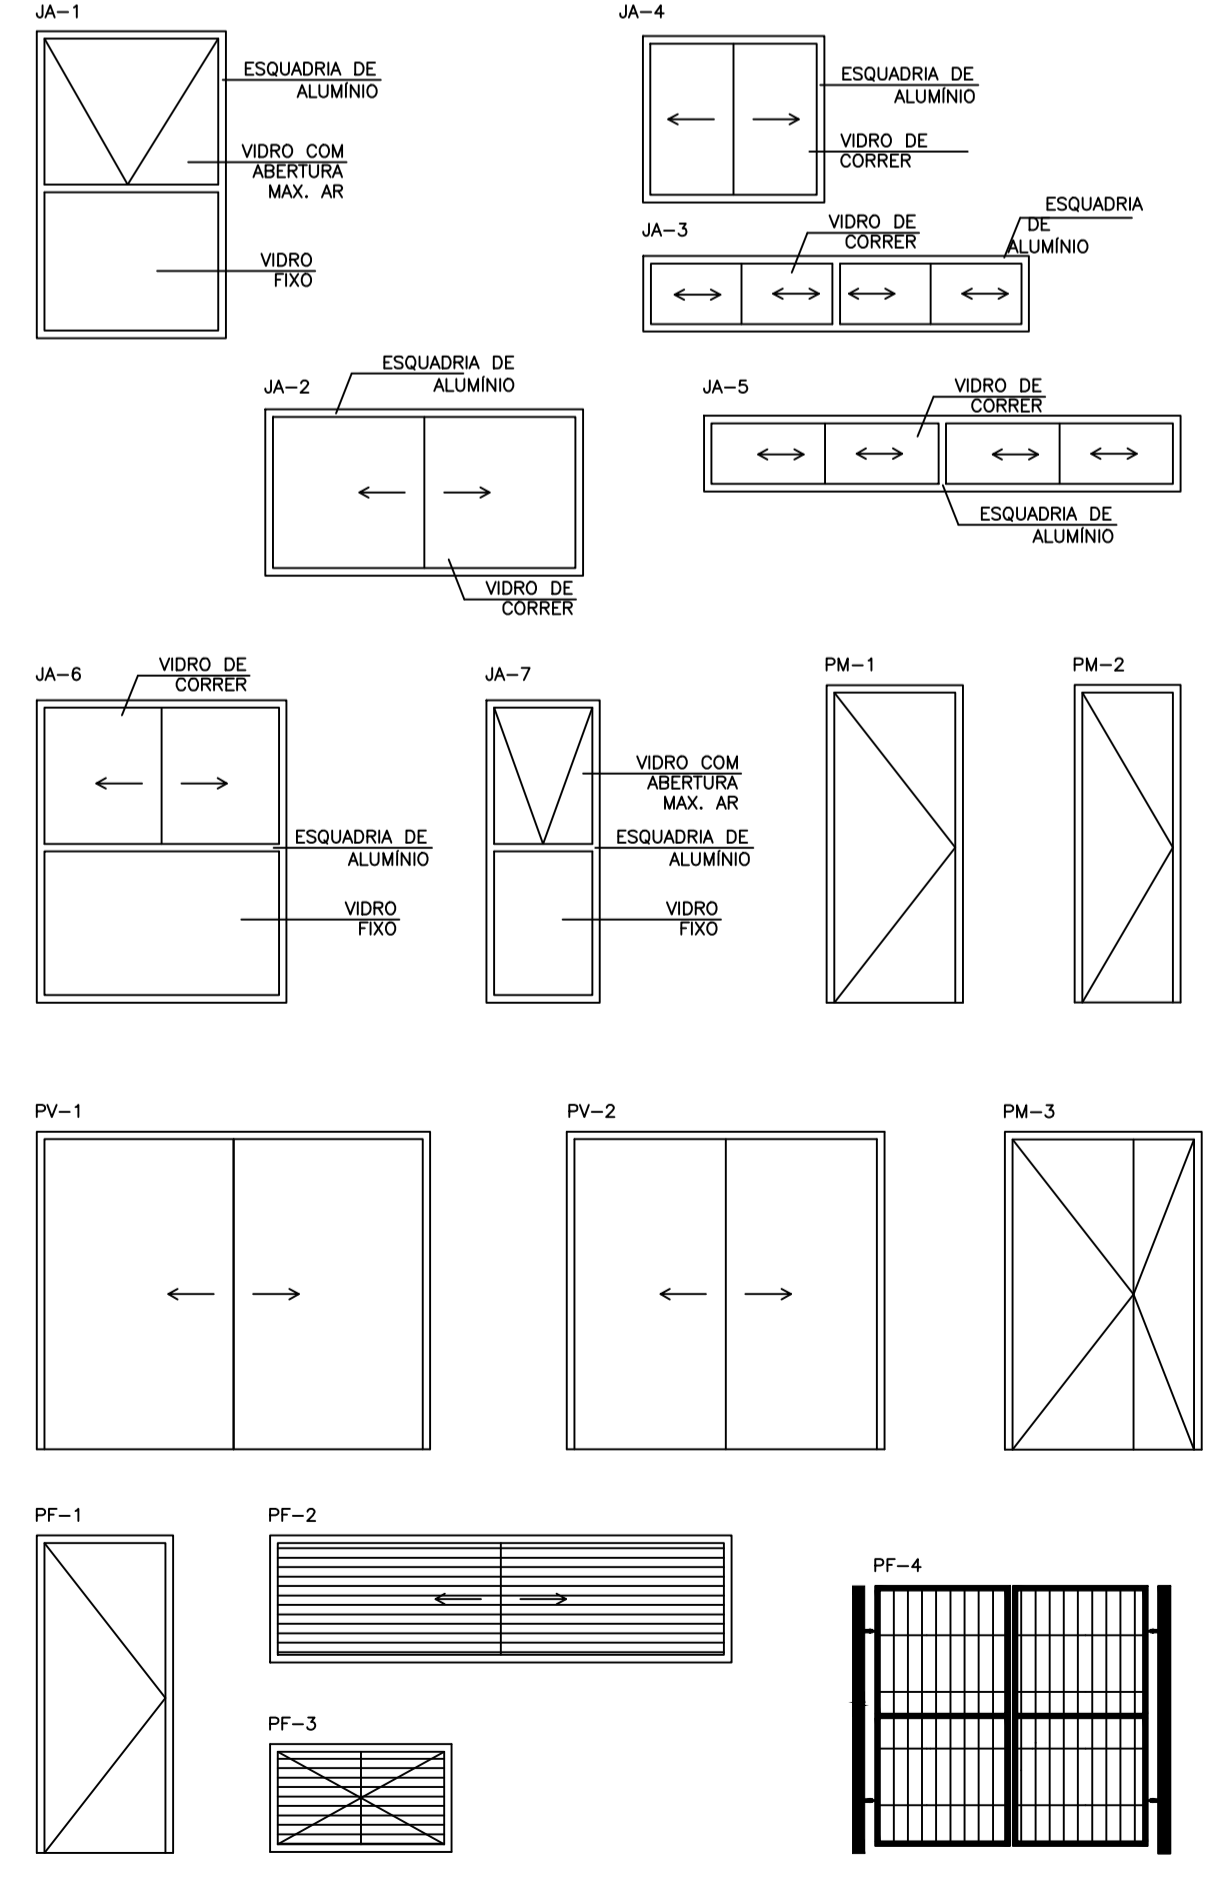

DETALHE ABRIGO GLP

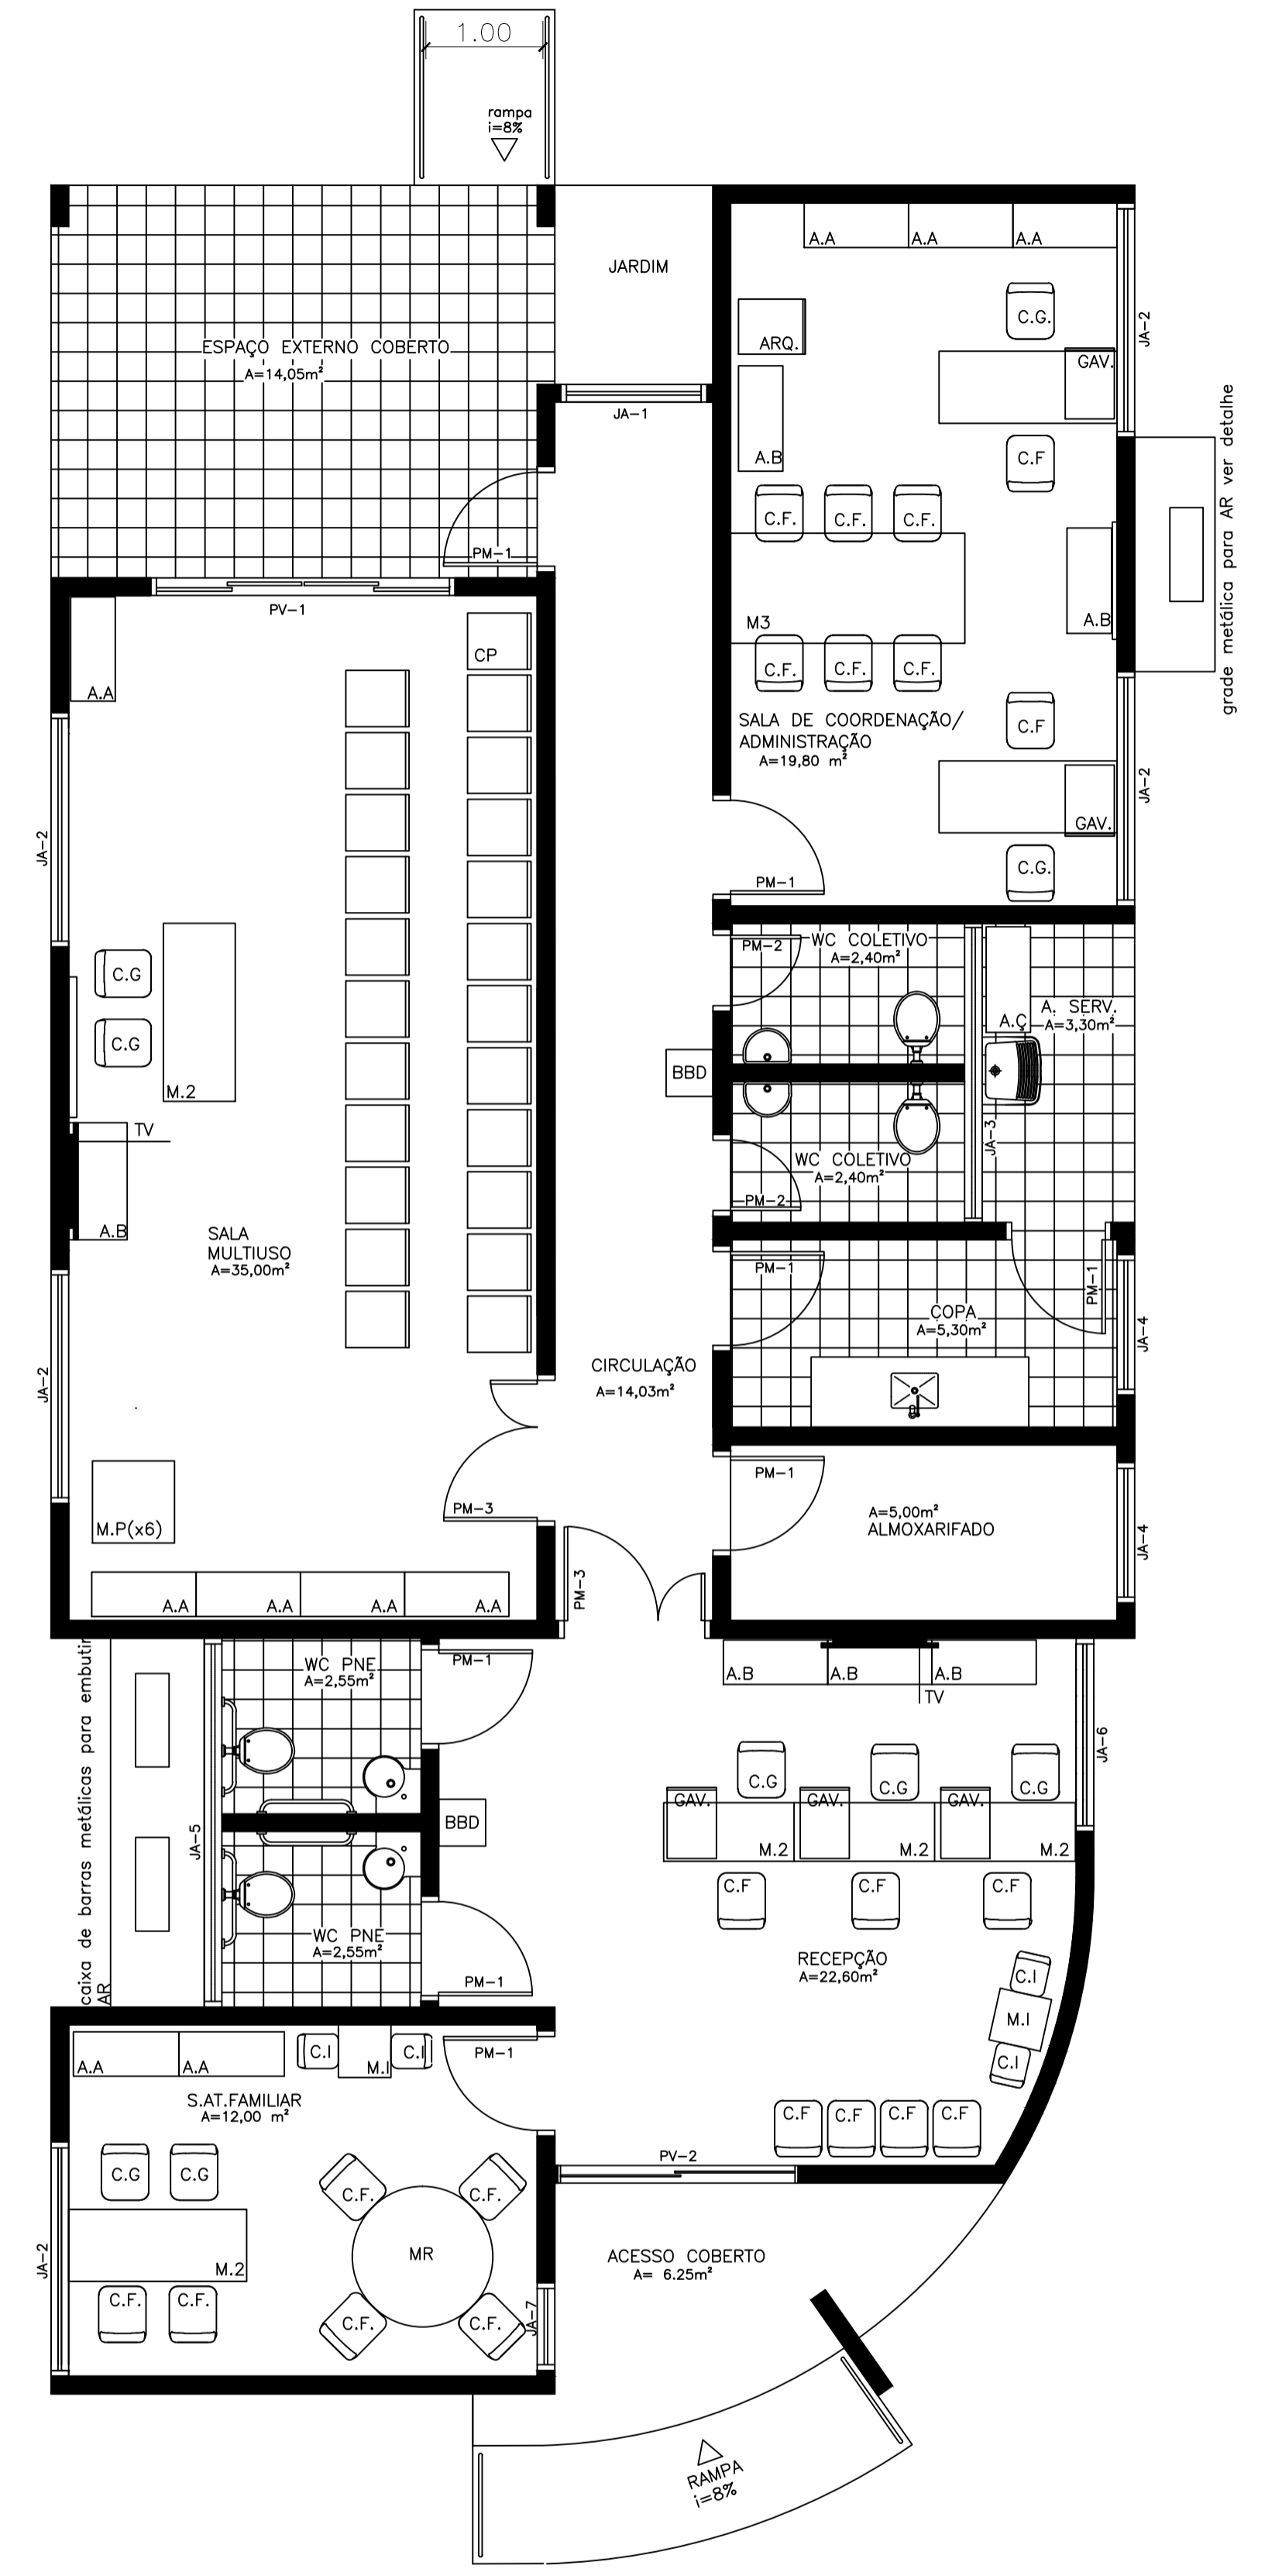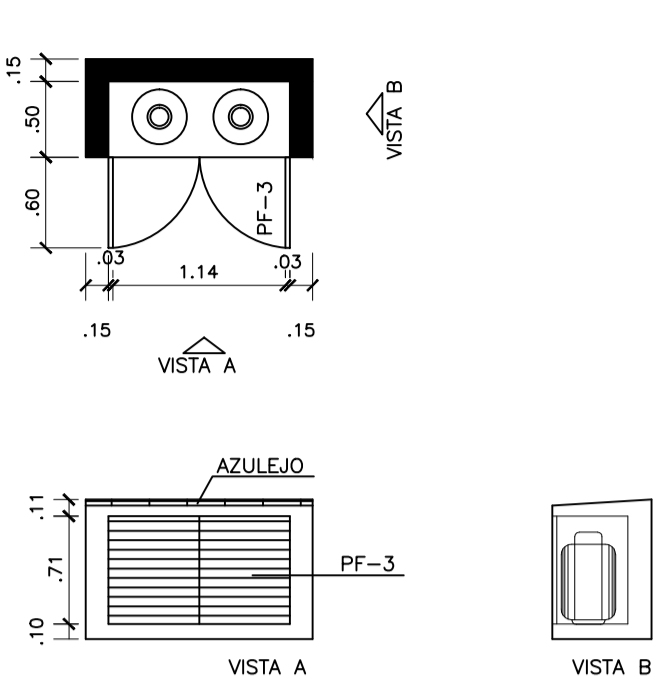

LAYOUT  
ESCALA 1:50

**OBRA:**  
EDIFICAÇÃO CRAS

DESCRIÇÃO: PLANTA BAIXA, LAYOUT, LEGENDAS E DETALHES

CLIENTE: PREFEITURA MUNICIPAL DE INHACORÁIS

LOCALIZAÇÃO: RUA MARCOLINO P. DA SILVA - INHACORÁIS

RESPONSÁVEL TÉCNICO: CRISTIANE SONEGO ROLIM

ESCALA: INDICADA

DATA: SETEMBRO/2018

FOLHA: 01/05

**EDIFICAR ENGENHARIA**

CRISTIANE SONEGO ROLIM  
ENGENHEIRA CIVIL - CREA 21962

Fabrizio Augusto de Aguiar  
Secretário de Planejamento  
PREFEITURA MUNICIPAL DE INHACORÁIS

Estivânia Bueno Rolim  
Secretária de Planejamento  
PREFEITURA MUNICIPAL DE INHACORÁIS