PERSPECTIVA PLENÁRIO

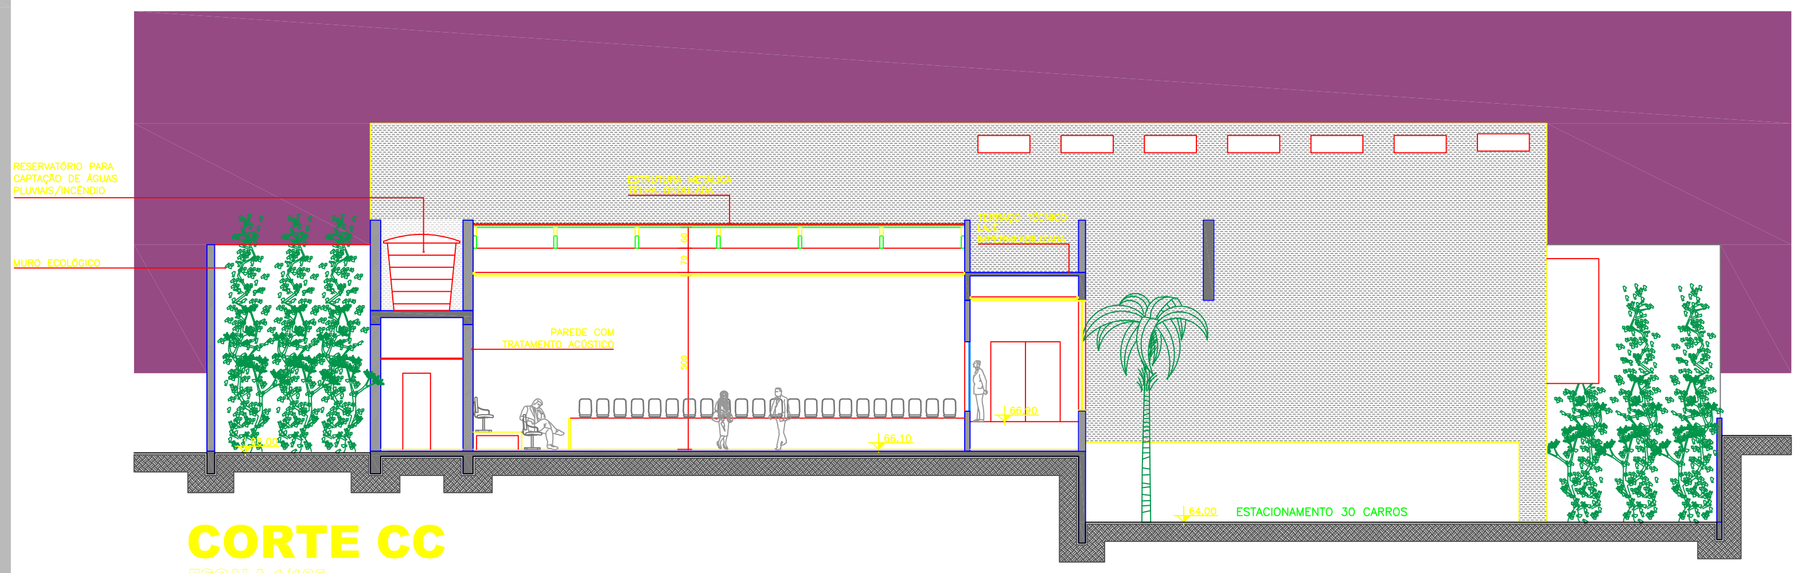

CORTE CC
ESCALA 1/125

PERSPECTIVA PLENÁRIO

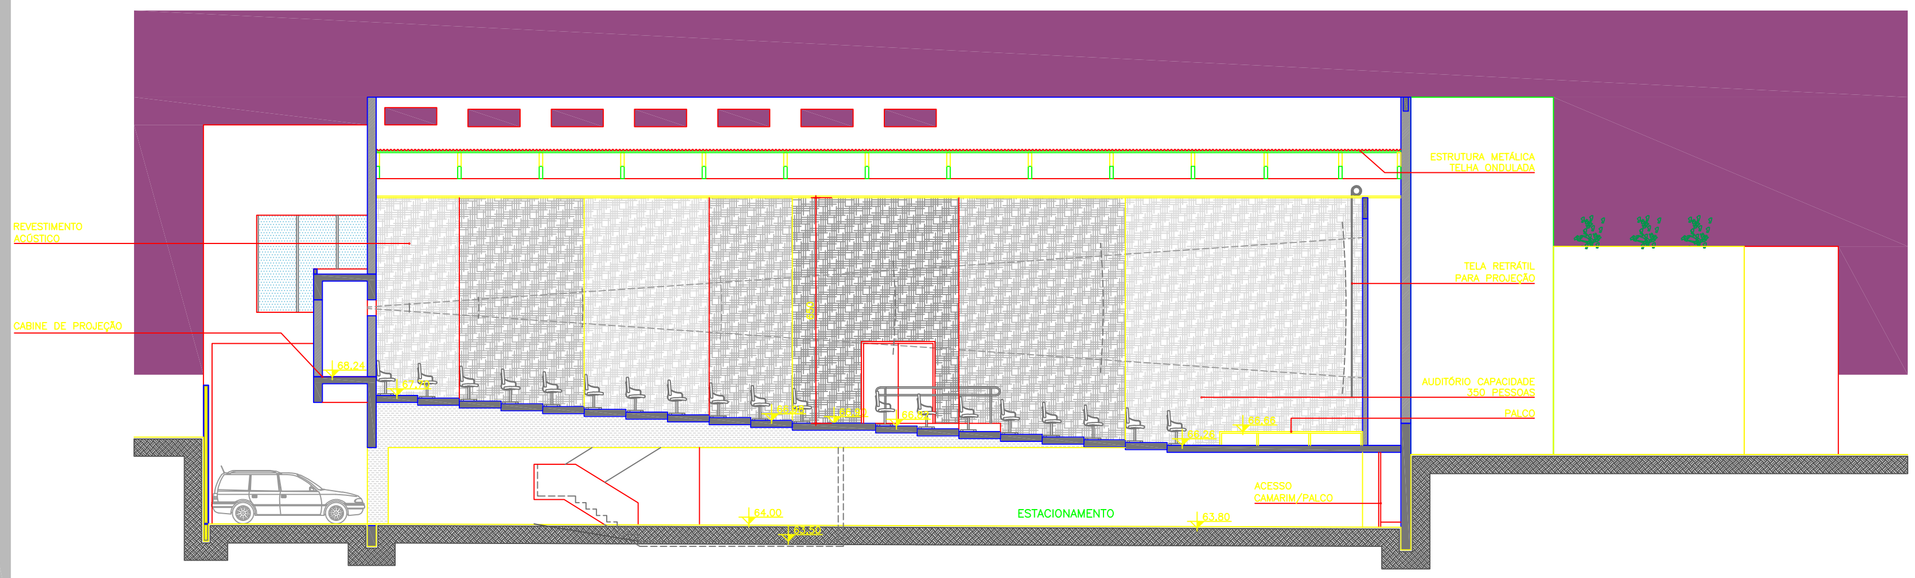

CORTE DD
ESCALA 1/125

PERSPECTIVA HALL DE ACESSO

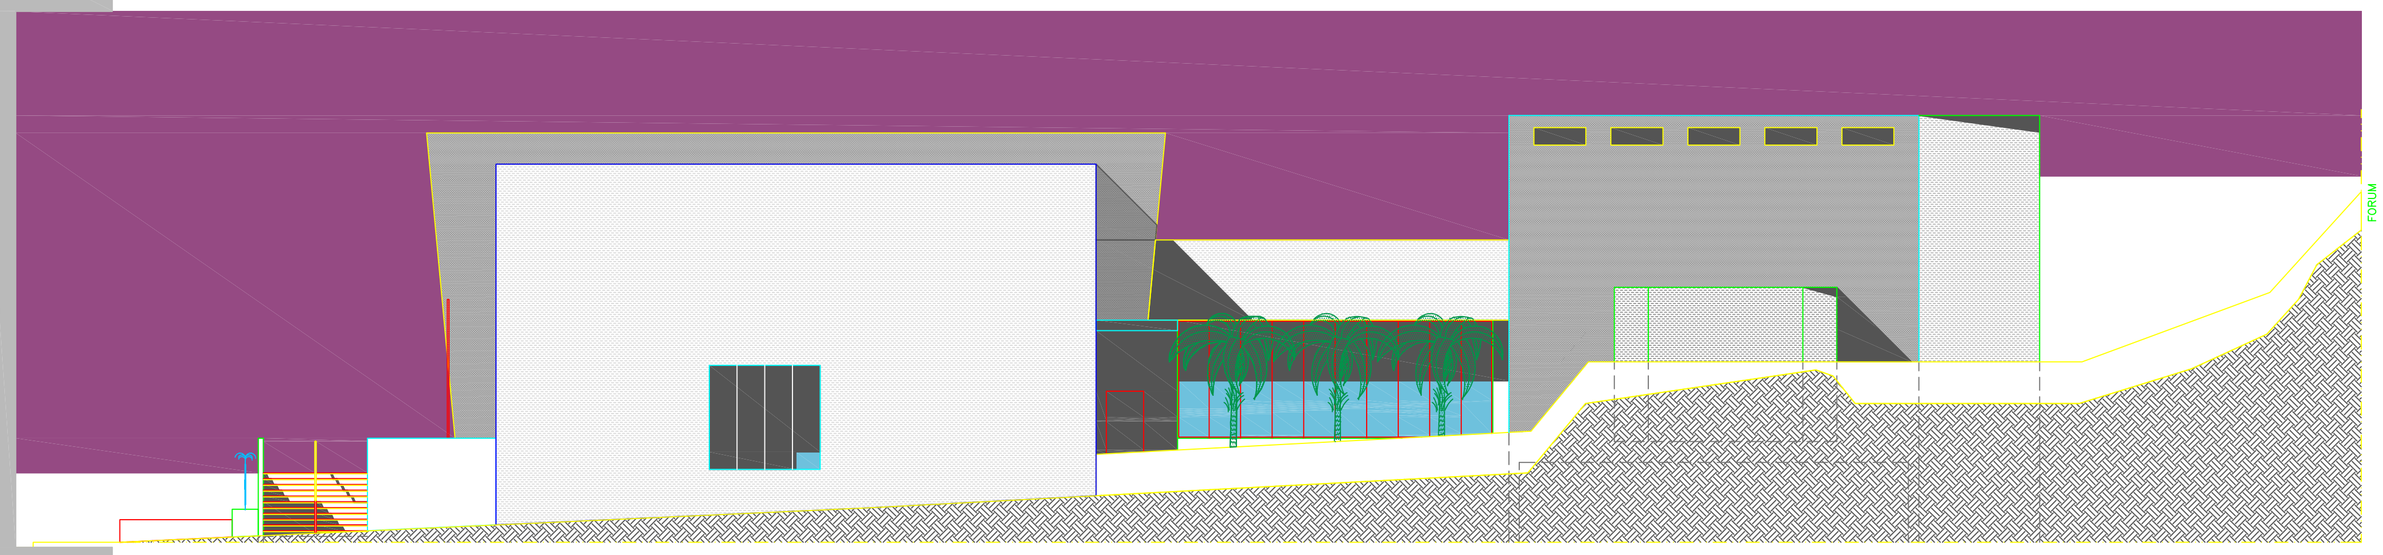

ELEVAÇÃO LATERAL
ESCALA 1/125

CONCURSO:

NOVA SEDE DA CÂMARA DE VEREADORES DE CARLOS BARBOSA

FOLHA 04/05

INSCRITO