



# CORTES PERSPECTIVAS

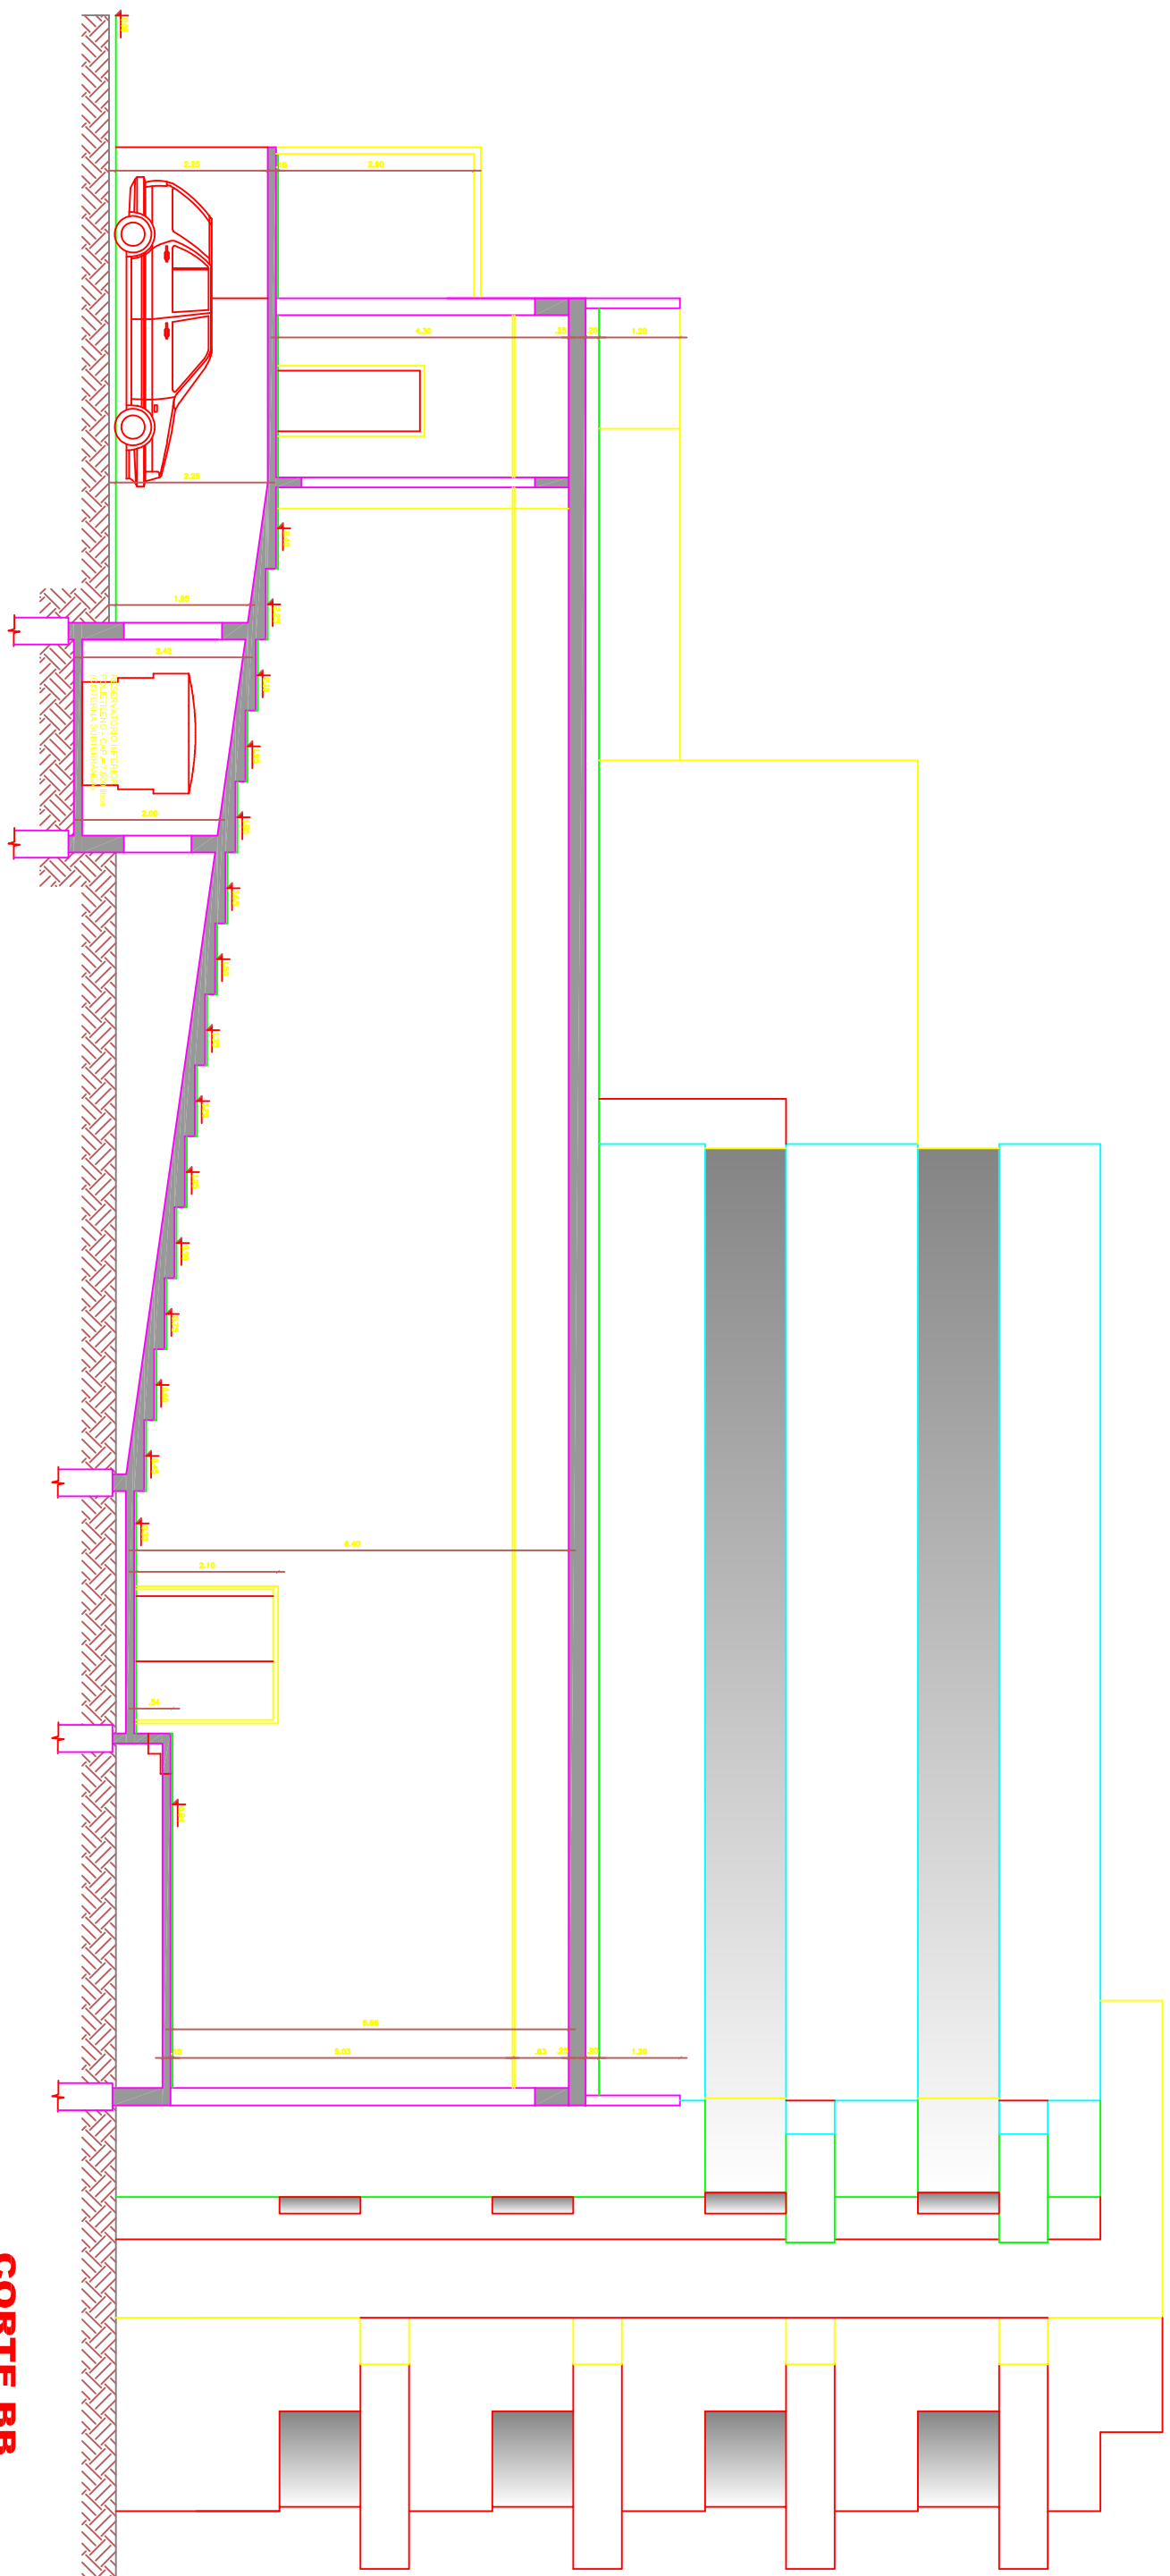

**CORTE BB**  
ESCALA 1:100

VISTA FACHADA OESTE

\\Synergia-server\public\SYNERGIA\_Arquitetura e Engenharia\Concurso Camara Vereadores\Fachadas\_Finalis\croqui3.jpg

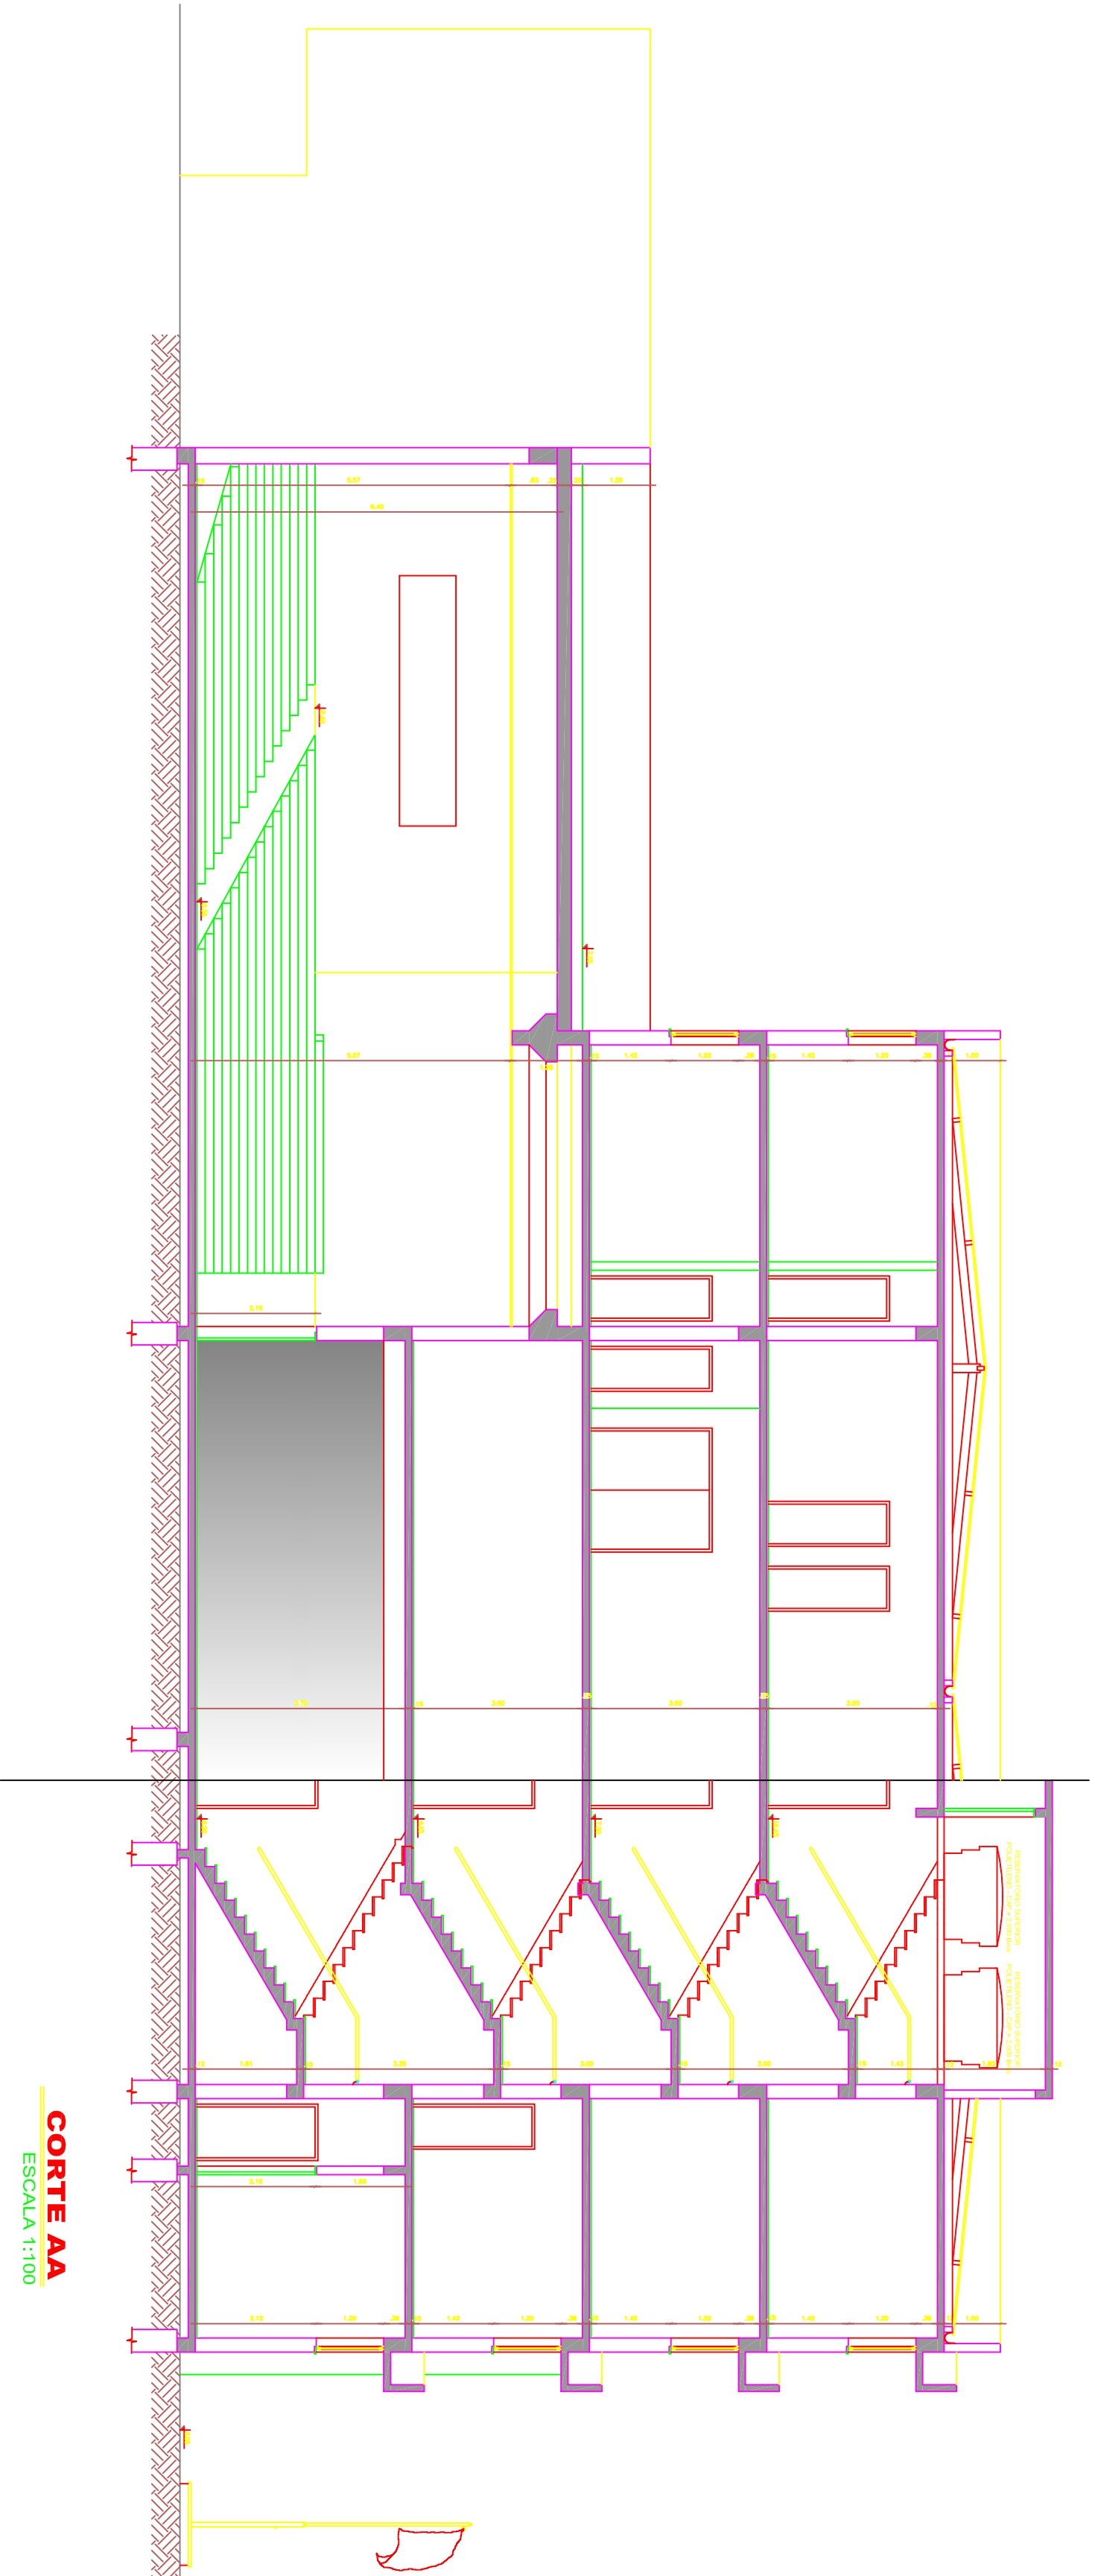

**CORTE AA**  
ESCALA 1:100

VISTA FRONTAL

\\Synergia-server\public\SYNERGIA\_Arquitetura e Engenharia\Concurso Camara Vereadores\Fachadas\_Finalis\croqui3.jpg

\\Synergia-server\public\SYNERGIA\_Arquitetura e Engenharia\Concurso Camara Vereadores\Fachadas\_Finalis\croqui3.jpg

\\Synergia-server\public\SYNERGIA\_Arquitetura e Engenharia\Concurso Camara Vereadores\Fachadas\_Finalis\croqui3.jpg

VISTA FACHADA NORTE

VISTA FUNDOS

VISTA FACHADA SUL

CONCURSO:

NOVA SEDE DA CÂMARA DE VEREADORES DE CARLOS BARBOSA

FOLHA

04/06

INSCRITO