


LINHA GENERAL CARNEIRO

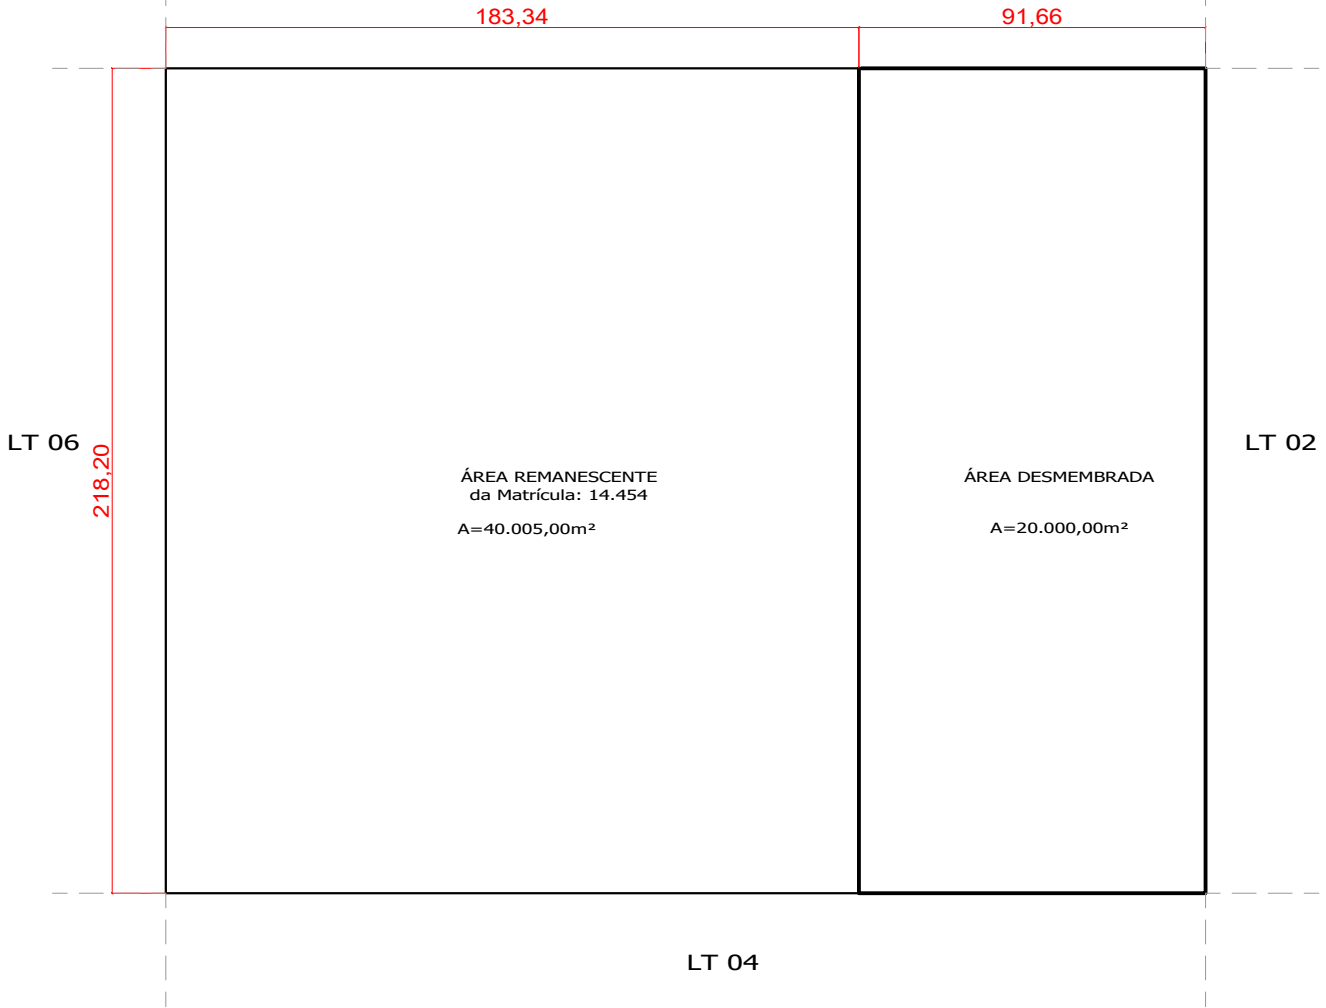

**SITUAÇÃO DESMEMBRADA**  
Escala: 1/2000



MUNICÍPIO DE GUAPORÉ  
Avenida Stívio Sanson, 1135 csp 99200-000 - Guaporé - RS.  
Fone: (54) 3443-4430 - Fax (54) 3443-4316  
www.guapore-rs.com.br

PROJETO: **LOTE DE PROPRIEDADE DO MUNICÍPIO**

LOCAL: **LINHA PINHEIRO MACHADO - LOTE 04**

ASSUNTO: **PLANTA DE SITUAÇÃO DESMEMBRADA**

ESCALA: **indicada** DATA: **SETEMBRO/2023**

DESENHO: \_\_\_\_\_ PRANCHA **02**  
Responsável Técnico  
Gean Carlos de Oliveira - Engenheiro Civil - CREA/RS 231857