


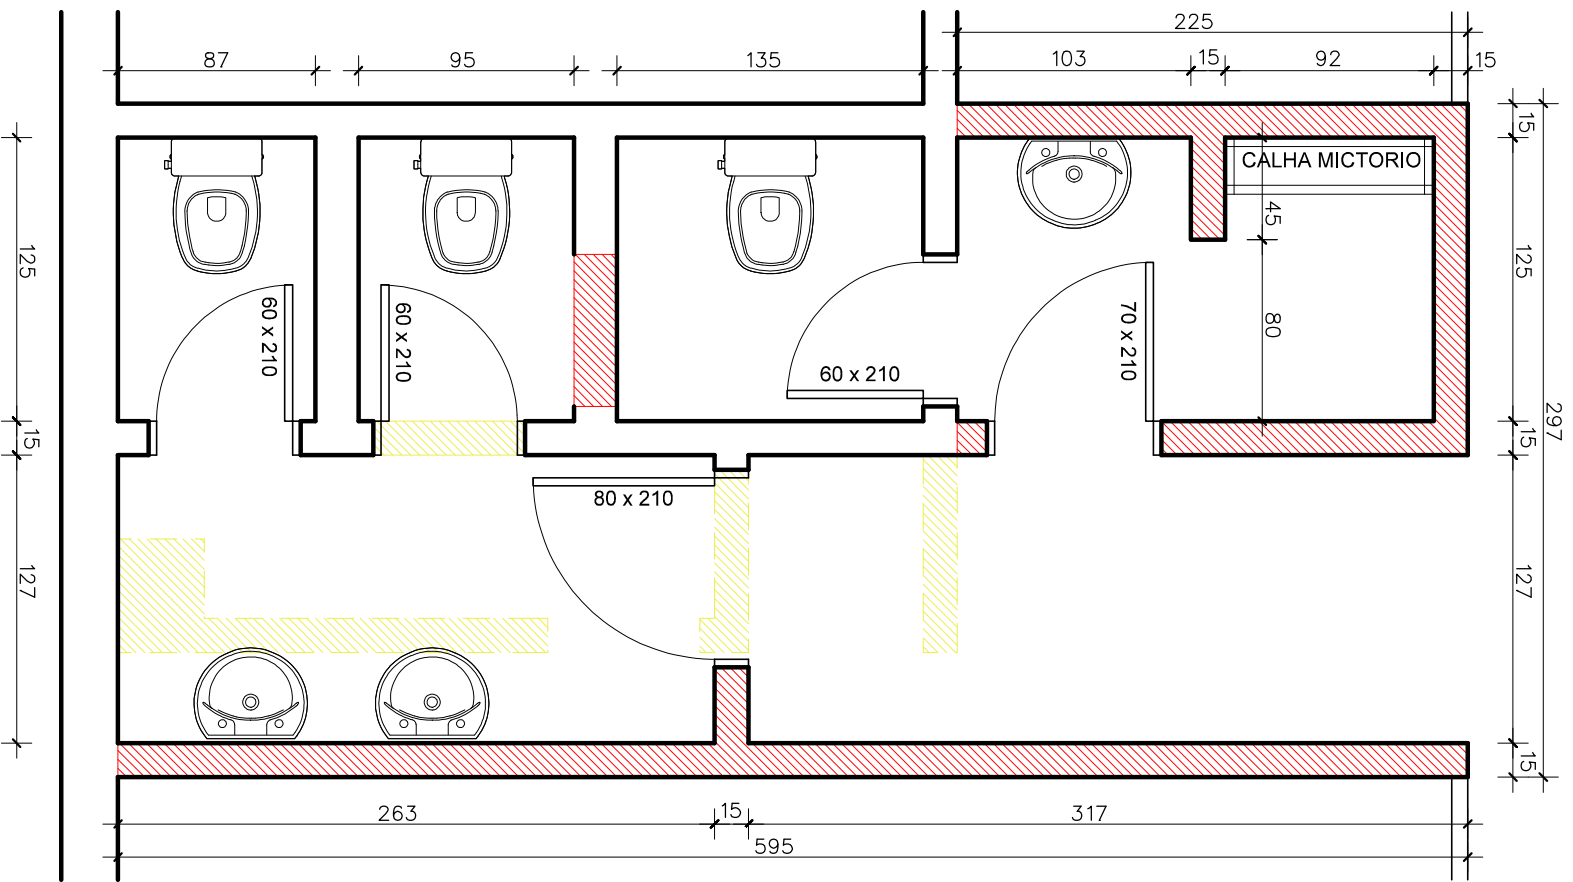

OBSERVAÇÕES:
- CONFERIR MEDIDAS NO LOCAL;
- PREVER VENTILAÇÃO MECÂNICA/BANHEIRO MASCULINO
- LINHA DE LOUÇAS E METAIS: DEFINIR COM CLIENTE

PROPOSTA

ESCALA 1: 33

projeto: AMPLIAÇÃO ALA NORTE			
proprietário:	CÂMARA MUNICIPAL DE VIAMÃO	versão:	01
obra/ endereço:	PRAÇA JÚLIO DE CASTILHOS, S/Nº - CENTRO	escala:	1: 100
assunto:	REFORMA E AMPLIAÇÃO DOS BANHEIROS	data:	NOVEMBRO/2012
		prancha:	ANEXO III
		responsável técnico:	