
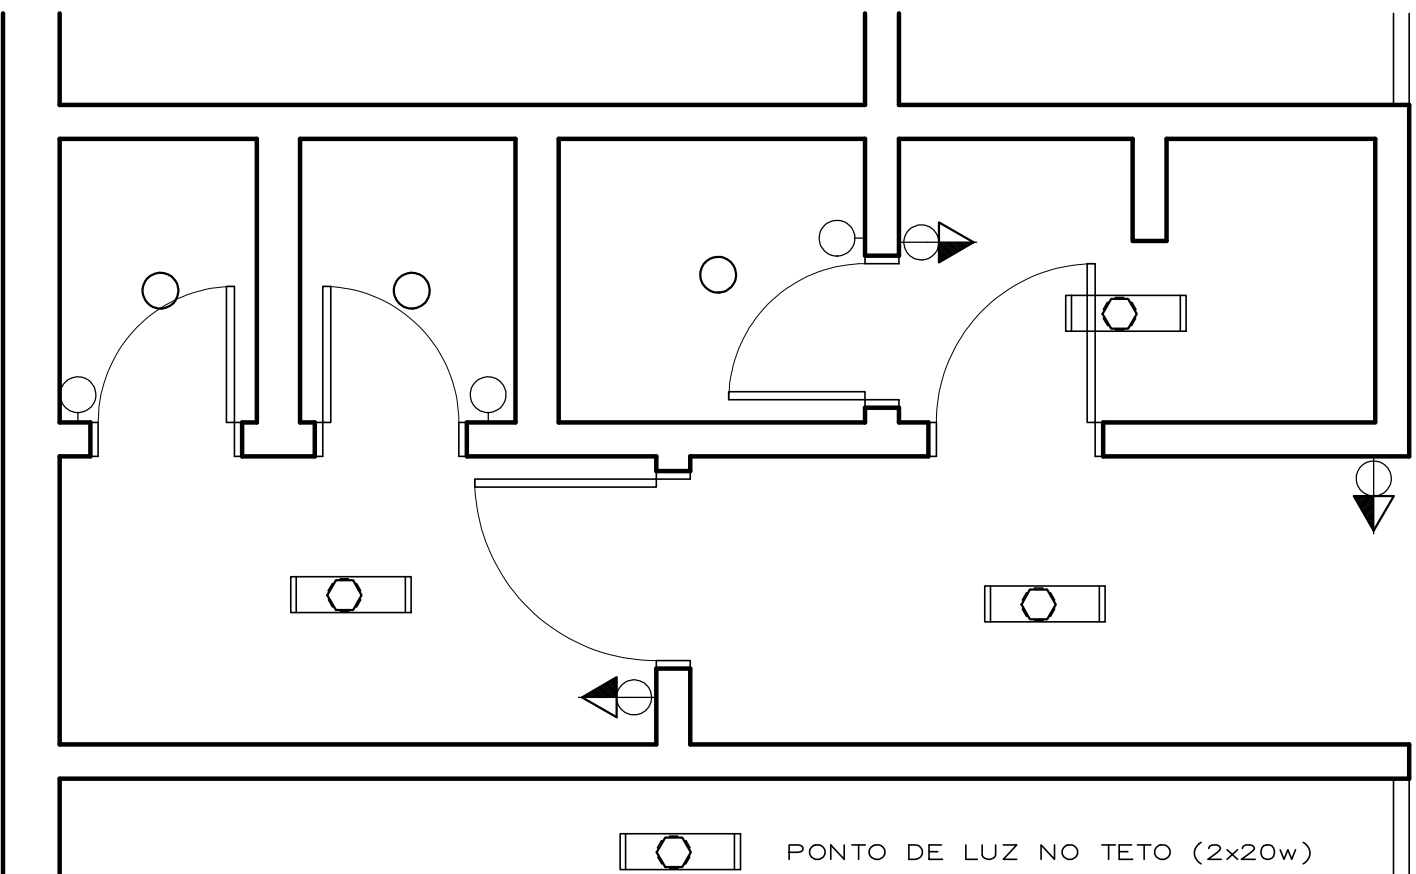


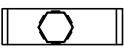

-  PONTO DE LUZ NO TETO (2x20w)
-  INTERRUPTOR SIMPLES (H=1,10m)
-  TOMADA SIMPLES (0,30m)
-  TOMADA SIMPLES (H=1.20m)
-  TOMADA ESPECIAL (H=0,30m)
-  ESPERA PARA TELEFONE (H=0,30m)
-  INTERRUPTOR E TOMADA (H=1,10m)

PONTOS ELETRICOS

ESCALA 1: 33

projeto: AMPLIAÇÃO ALA NORTE			
proprietário:	CÂMARA MUNICIPAL DE VIAMÃO		
obratendereço:	PRAÇA JÚLIO DE CASTILHOS, S/Nº - CENTRO		
assunto:	PONTOS ELETRICOS REFORMA E AMPLIAÇÃO DOS BANHEIROS		
versão:	01	escala:	1:100
prancha:	ANEXO IV		
data:	NOVEMBRO/2012		
responsável técnico:			