


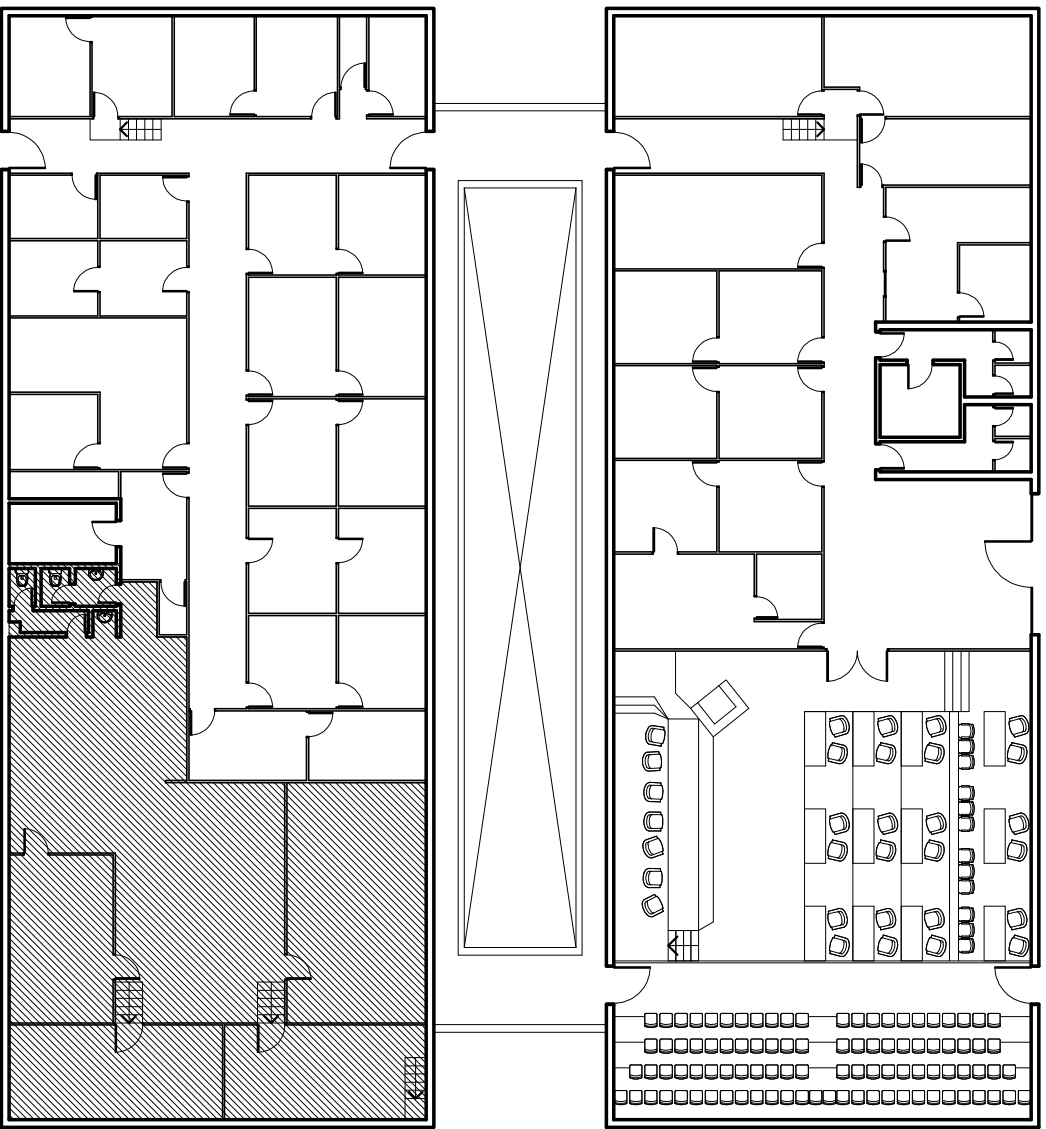

# LEVANTAMENTO

ESCALA 1 : 250

|                              |                                         |                      |               |
|------------------------------|-----------------------------------------|----------------------|---------------|
| projeto: AMPLIAÇÃO ALA NORTE |                                         |                      |               |
| proprietário:                | CÂMARA MUNICIPAL DE VIAMÃO              |                      |               |
| obra/endereço:               | PRAÇA JÚLIO DE CASTILHOS, S/Nº - CENTRO | versão:              | 01            |
| assunto:                     | AMPLIAÇÃO ALA NORTE<br>LEVANTAMENTO     | escala:              | 1:250         |
|                              |                                         | data:                | NOVEMBRO/2012 |
|                              |                                         | responsável técnico: | ANEXO I       |