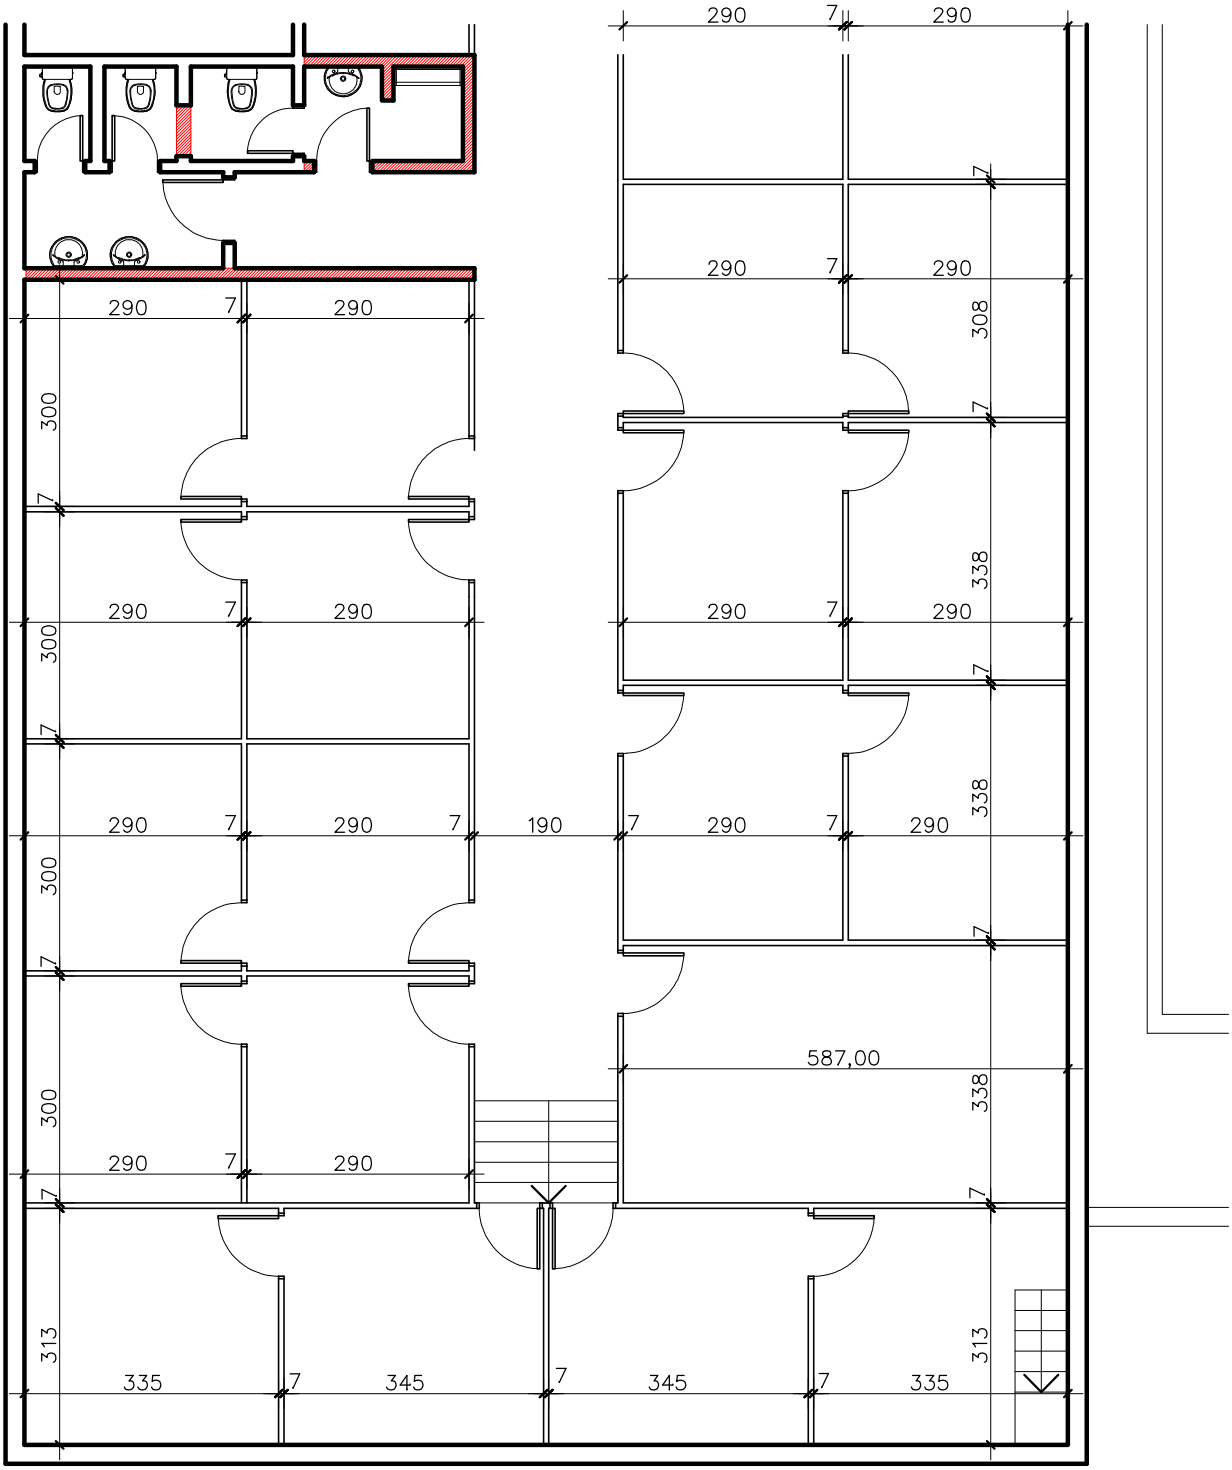

DIVISORIAS

ESCALA 1: 100

projeto: AMPLIAÇÃO ALA NORTE			
proprietário: CÂMARA MUNICIPAL DE VIAMÃO	versão: 01	escala: 1:100	prancha: ANEXO II
obra/endereço: PRAÇA JÚLIO DE CASTILHOS, S/Nº - CENTRO	data: NOVEMBRO/2012		
assunto: PLANTA BAIXA DIVISÓRIAS	responsável técnico:		