


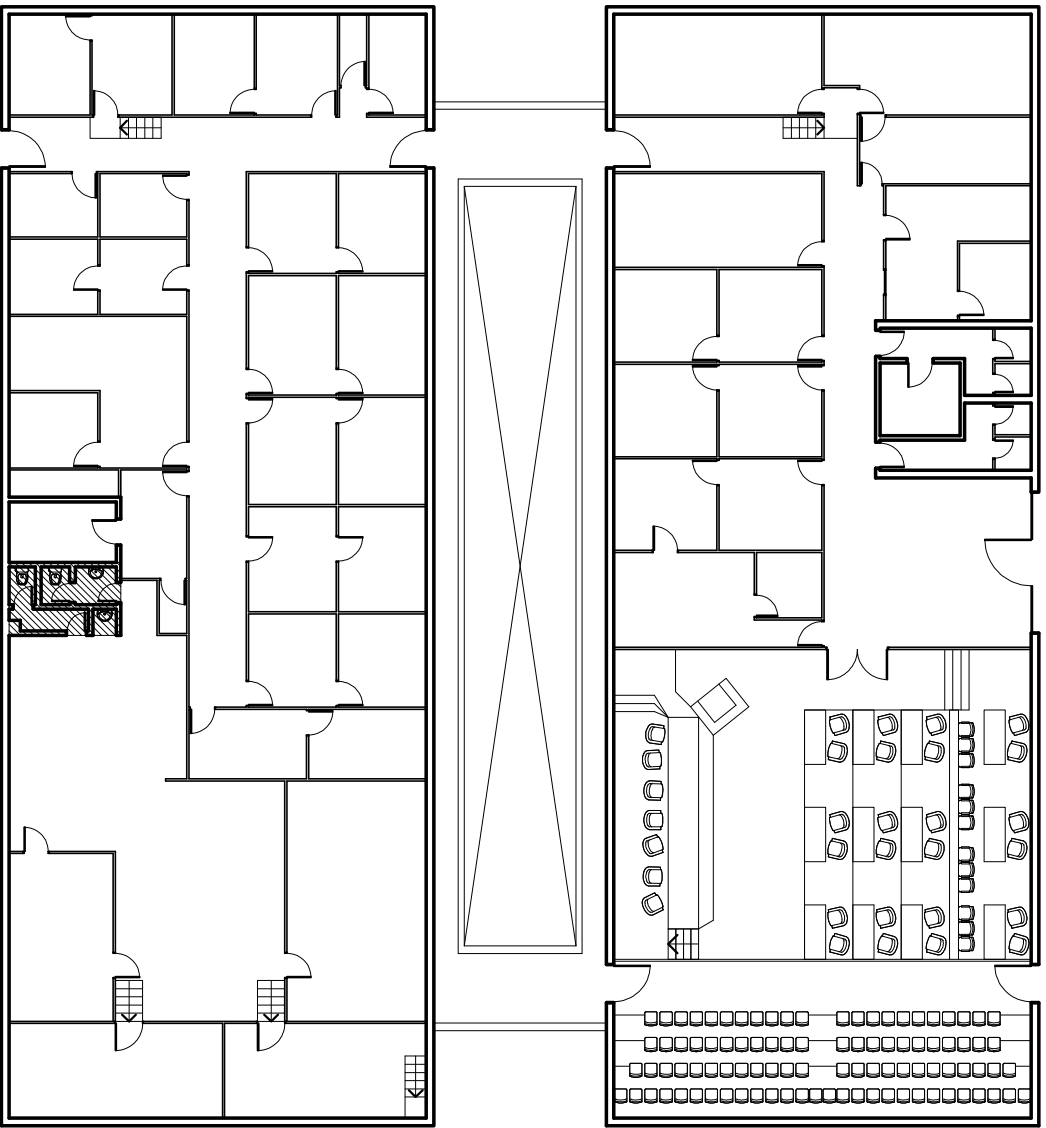

LEVANTAMENTO

ESCALA 1 : 250

projeto: AMPLIAÇÃO ALA NORTE			
proprietário:	CÂMARA MUNICIPAL DE VIAMÃO		
obra/endereço:	PRAÇA JÚLIO DE CASTILHOS, S/Nº - CENTRO	versão:	01
assunto:	AMPLIAÇÃO ALA NORTE LEVANTAMENTO	escala:	1:250
		prancha:	ANEXO I
		data:	NOVEMBRO/2012
		responsável técnico:	