

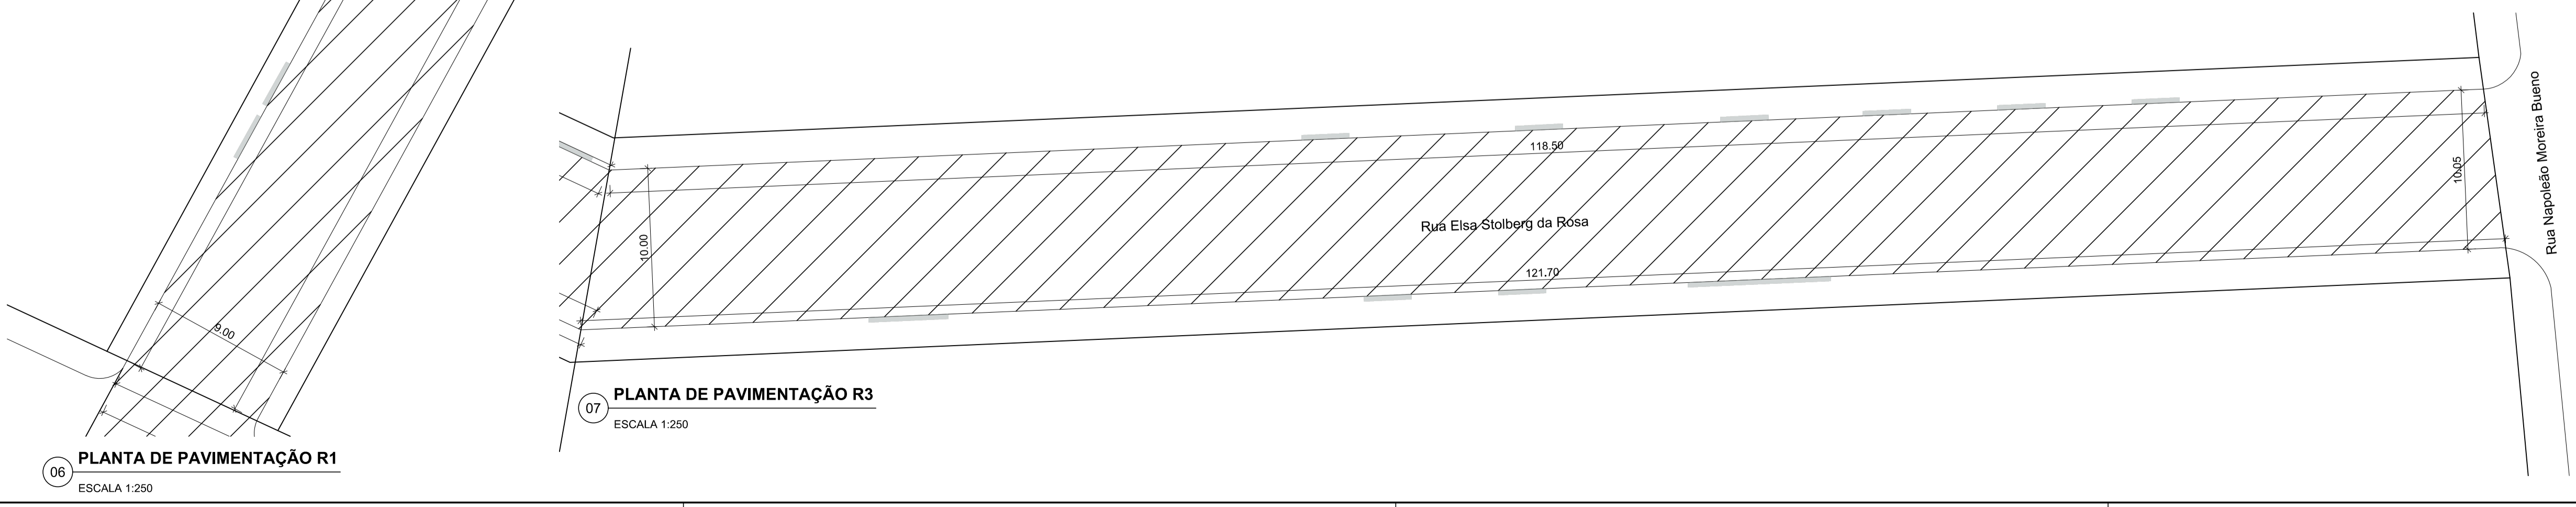
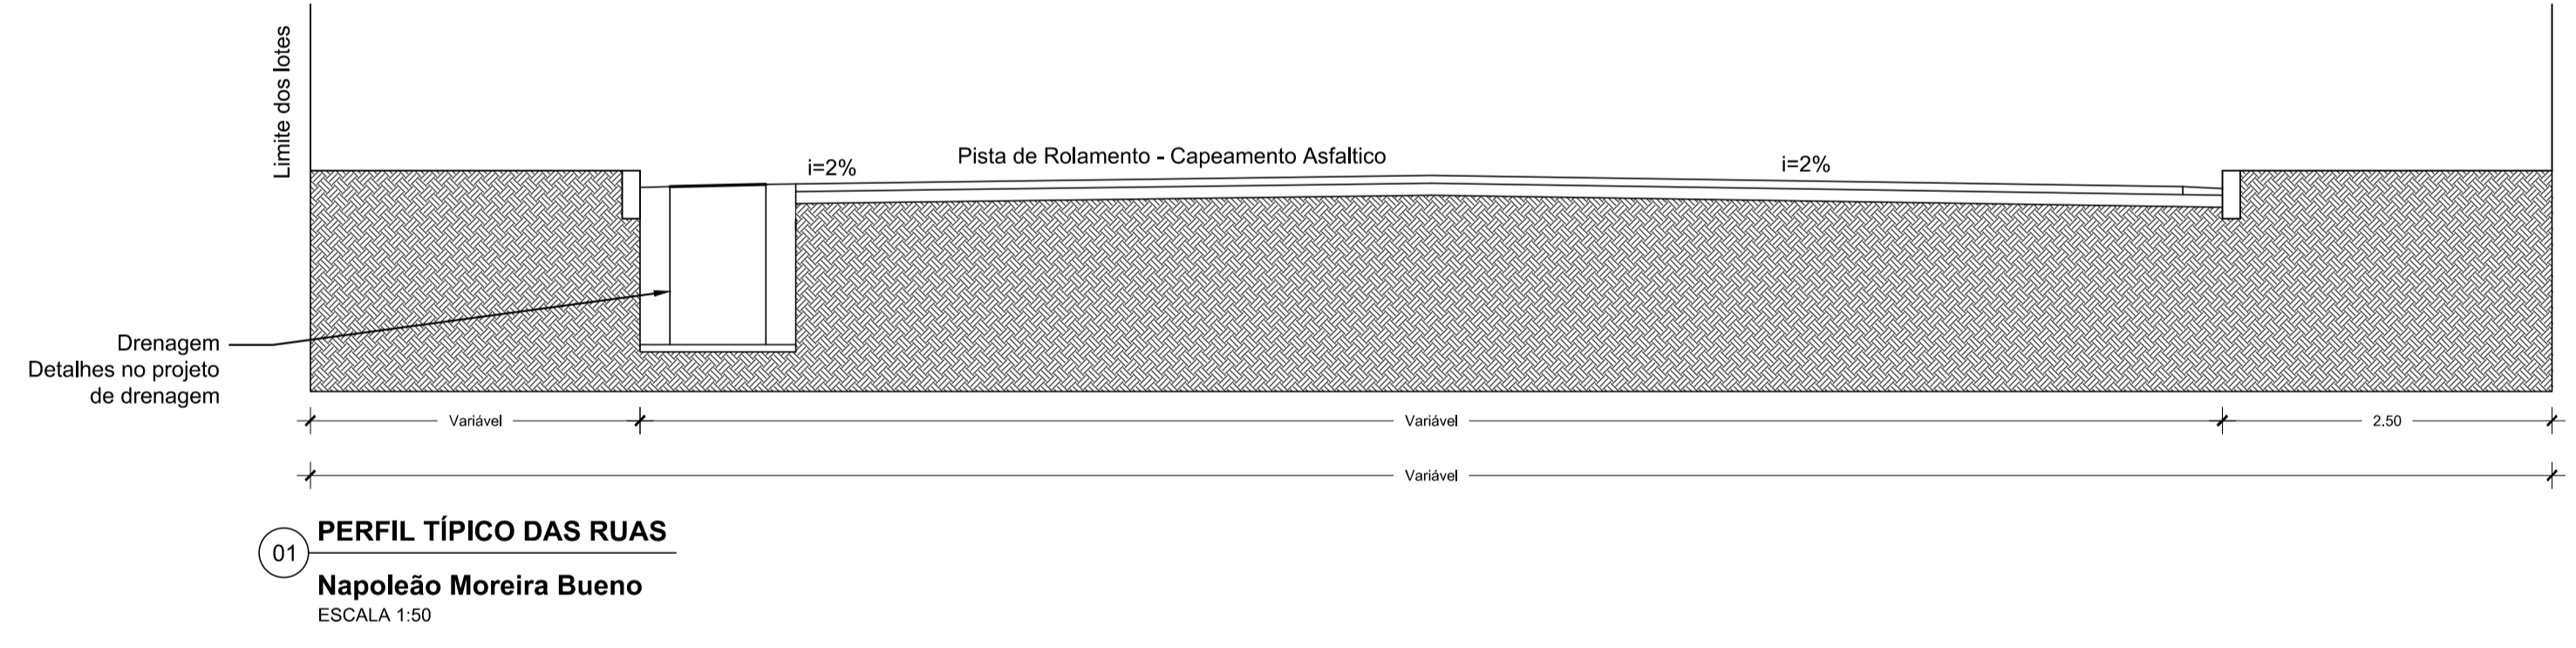
| PAVIMENTAÇÃO - RUA HENRIQUETA DE JESUS- R1<br>LOMBADAS RUA FELICIO ZORZAN |                |        |  |
|---|----------------|--------|--|
| ITEM  | UN             | QUANT. |  |
| 01 Área de pavimentação   | m <sup>2</sup> | 844,96 |  |

| PAVIMENTAÇÃO - RUA ELSA STOLBERG DA ROSA- R2 |                |          |  |
|--|----------------|----------|--|
| ITEM   | UN             | QUANT.   |  |
| 01 Área de pavimentação                      | m <sup>2</sup> | 1.331,99 |  |

| PAVIMENTAÇÃO - RUA ELSA STOLBERG DA ROSA- R3 |                |          |  |
|--|----------------|----------|--|
| ITEM   | UN             | QUANT.   |  |
| 01 Área de pavimentação                      | m <sup>2</sup> | 1.204,07 |  |



|                   |          |
|-------------------|----------|
| Prancha           | PV 02/02 |
| Total de pranchas | 02/02    |

Rua Independência 110 Sala 24 • Santo Augusto - RS • (51) 3781-1965 • email: eng.eugenio.frizzo@gmail.com

|              |   |                              |         |
|--------------|---|------------------------------|---------|
| Conteúdo     |   | Planta de Pavimentação e DMT |         |
| Obra         | CAPEAMENTO ASFÁLTICO  |                              |         |
| Proprietário | Município de Inhacorá   |                              |         |
| Endereço     | Ruas Elsa Stolberg da Rosa e Henriqueta de Jesus<br>Inhacorá - RS   |                              |         |
| Resp. Téc.   | Eng. Civil Eugenio Frizzo <small>CREA-RS 37.544-D</small><br>Arq. e Urb. Leonardo Postay Frizzo <small>CAU-RS 107991-3</small><br>Eng. Civil Sandro Celestino Henz <small>CREA-RS 223.217</small> |                              |         |
| Escala       | Área  | Data                         | Desenho |
| Indicadas    | 3.381,02 m <sup>2</sup>   | Nov./2019                    | Sandro  |
|              |   |                              | Versão  |
|              |   |                              | 4-05/11 |