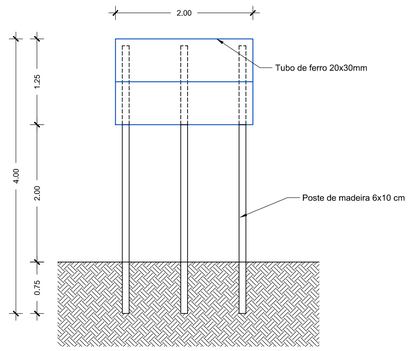

01 PLACA DA OBRA

ESCALA 1:50

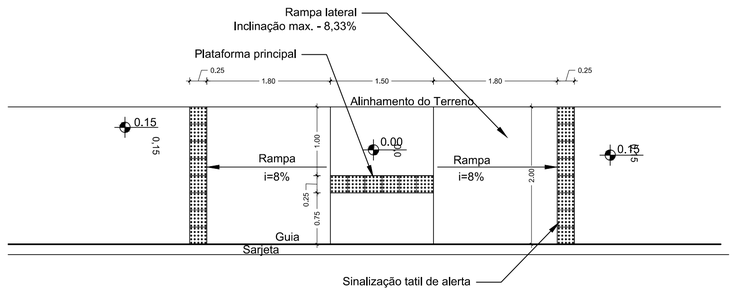

02 DETALHE DA RAMPA DE ACESSIBILIDADE

ESCALA 1:50

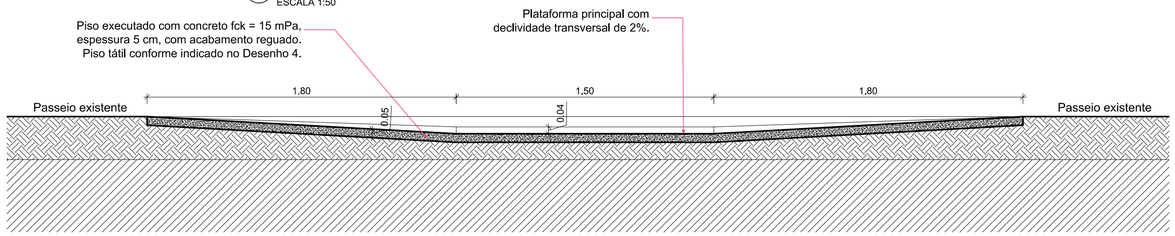

03 CORTE LONGITUDINAL RAMPA DE ACESSIBILIDADE

ESCALA 1:20

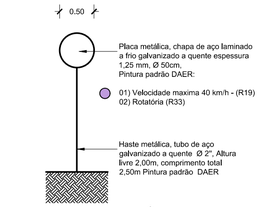

07 PLACAS DE TRÂNSITO

ESCALA 1:50

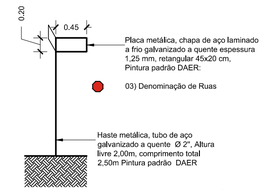

08 PLACAS DE IDENTIFICAÇÃO DE RUAS

ESCALA 1:50

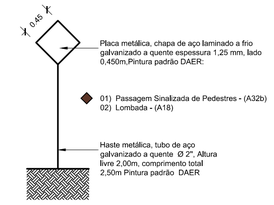

09 PLACAS DE TRÂNSITO

ESCALA 1:50

SINALIZAÇÃO - RUA NAPOLEÃO M. BUENO - R1				
		ITEM	UN	QUANT.
40	01	Placa de velocidade	un	02
	02	Placa de passagem sinalizada de pedestres	un	02
	03	Placa de rotatória	un	-
	04	Placa de denominação de ruas	un	-
	05	Sinalização horizontal (pintura branca)	m²	27,34
	06	Sinalização horizontal (pintura amarela)	m²	5,26

SINALIZAÇÃO - RUA NAPOLEÃO M. BUENO - R2				
		ITEM	UN	QUANT.
40	01	Placa de velocidade	un	-
	02	Placa de passagem sinalizada de pedestres	un	02
	03	Placa de rotatória	un	-
	04	Placa de denominação de ruas	un	01
	05	Sinalização horizontal (pintura branca)	m²	23,18
	06	Sinalização horizontal (pintura amarela)	m²	4,81

SINALIZAÇÃO - RUA NAPOLEÃO M. BUENO - R3				
		ITEM	UN	QUANT.
40	01	Placa de velocidade	un	-
	02	Placa de passagem sinalizada de pedestres	un	-
	03	Placa de rotatória	un	03
	04	Placa de denominação de ruas	un	02
	05	Sinalização horizontal (pintura branca)	m²	-
	06	Sinalização horizontal (pintura amarela)	m²	341,64

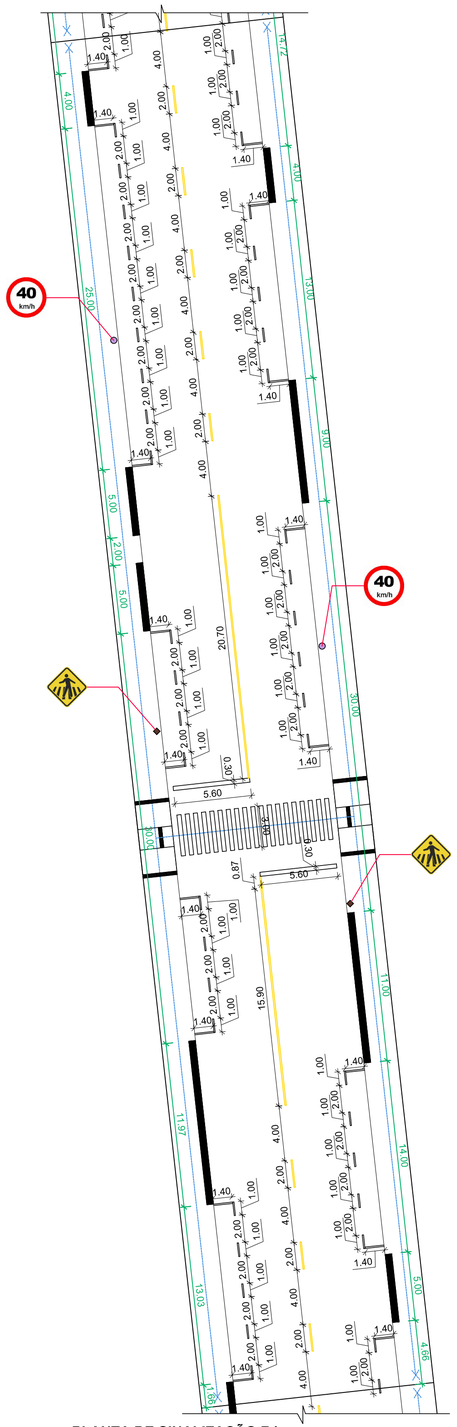

04 PLANTA DE SINALIZAÇÃO R1

ESCALA 1:250

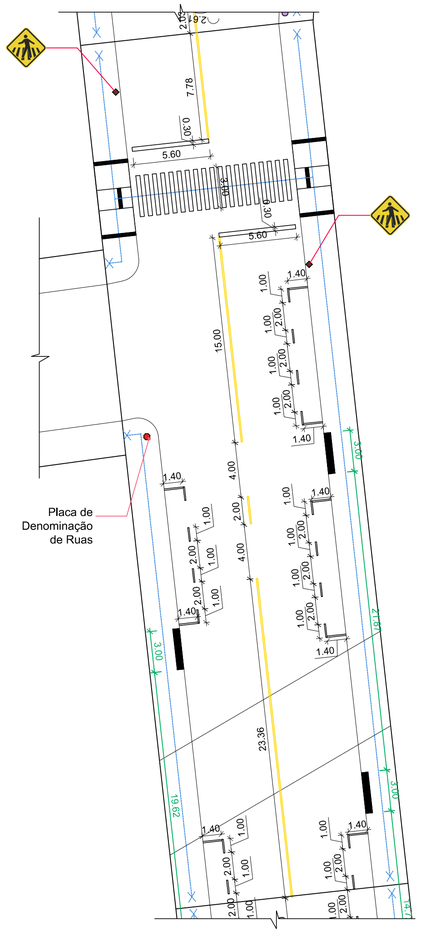

05 PLANTA DE SINALIZAÇÃO R2

ESCALA 1:250

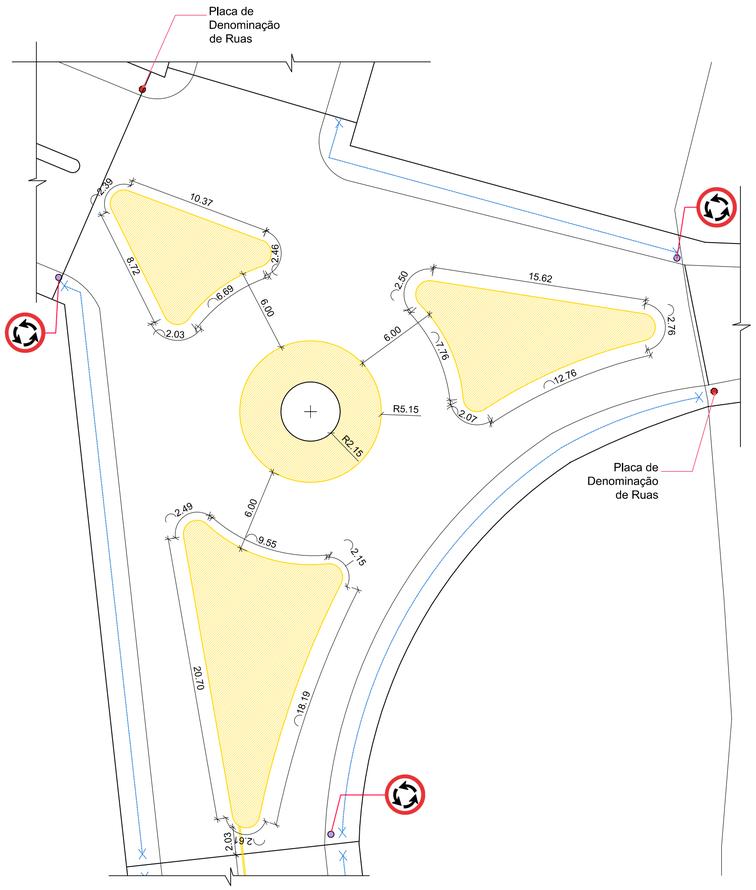

06 PLANTA DE SINALIZAÇÃO R3

ESCALA 1:250

FRIZZO engenharia arquitetura urbanismo

Rua Independência 110 Sala 24 • Santo Augusto - RS • (55) 3781-1965 • email: eng.eugenio.frizzo@gmail.com

Prancha
SI 01/01

Total de pranchas
03/03

Conteúdo
Planta de Sinalização Sinalização vertical e horizontal

Obra	CAPEAMENTO ASFÁLTICO
Proprietário	Município de Inhacorá
Endereço	Rua Napoleão Moreira Bueno Inhacorá - RS
Resp. Téc.	Eng. Civil Eugenio Frizzo CREA-RS 37.544-D Arq. e Urb. Leonardo Postay Frizzo CAU A-107991-3 Eng. Civil Sandro Celestino Henz CREA-RS 223.217

Escala	Área	Data	Desenho	Versão
Indicadas	3.336,94 m²	Abril/2019	Sandro	2-16/04

ESTE DESENHO É PROPRIEDADE DO ESCRITÓRIO FRIZZO ENGENHARIA ARQUITETURA URBANISMO E NÃO PODERÁ SER REPRODUZIDO SEM AUTORIZAÇÃO POR ESCRITO DO AUTOR. LEI 9.610/98