



CORTE AA
ESCALA 1:50

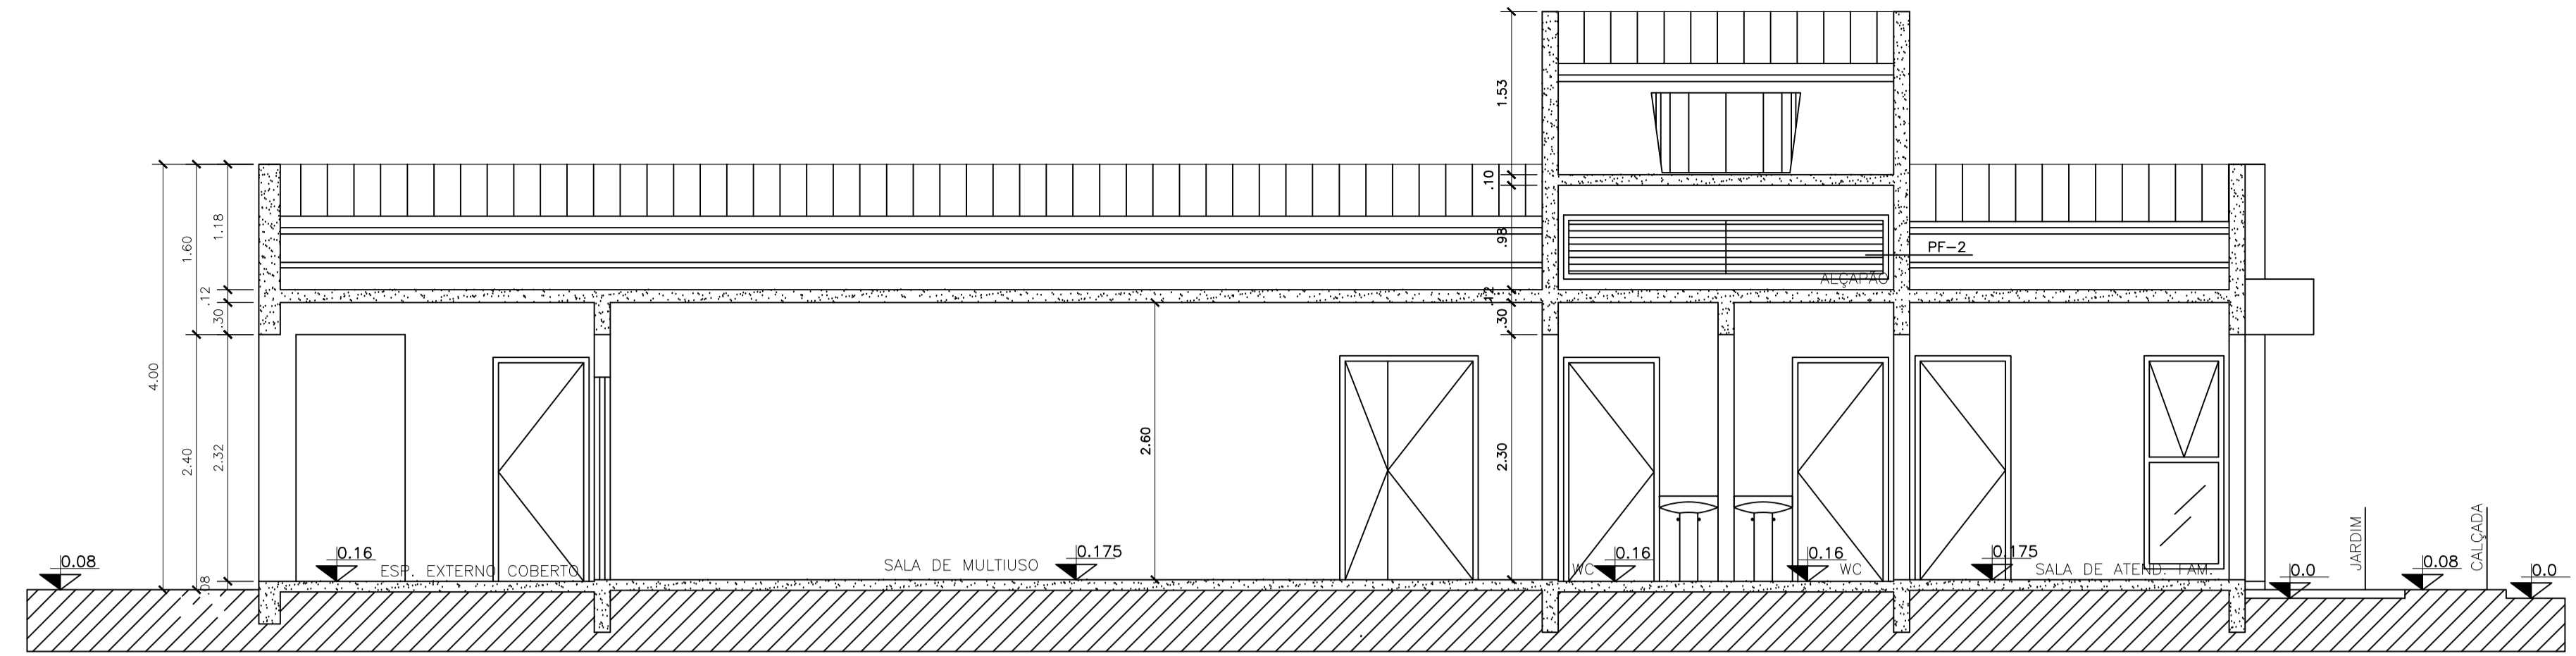


CORTE BB
ESCALA 1:50



FACHADA FRONTAL (NORTE)
ESCALA 1:50

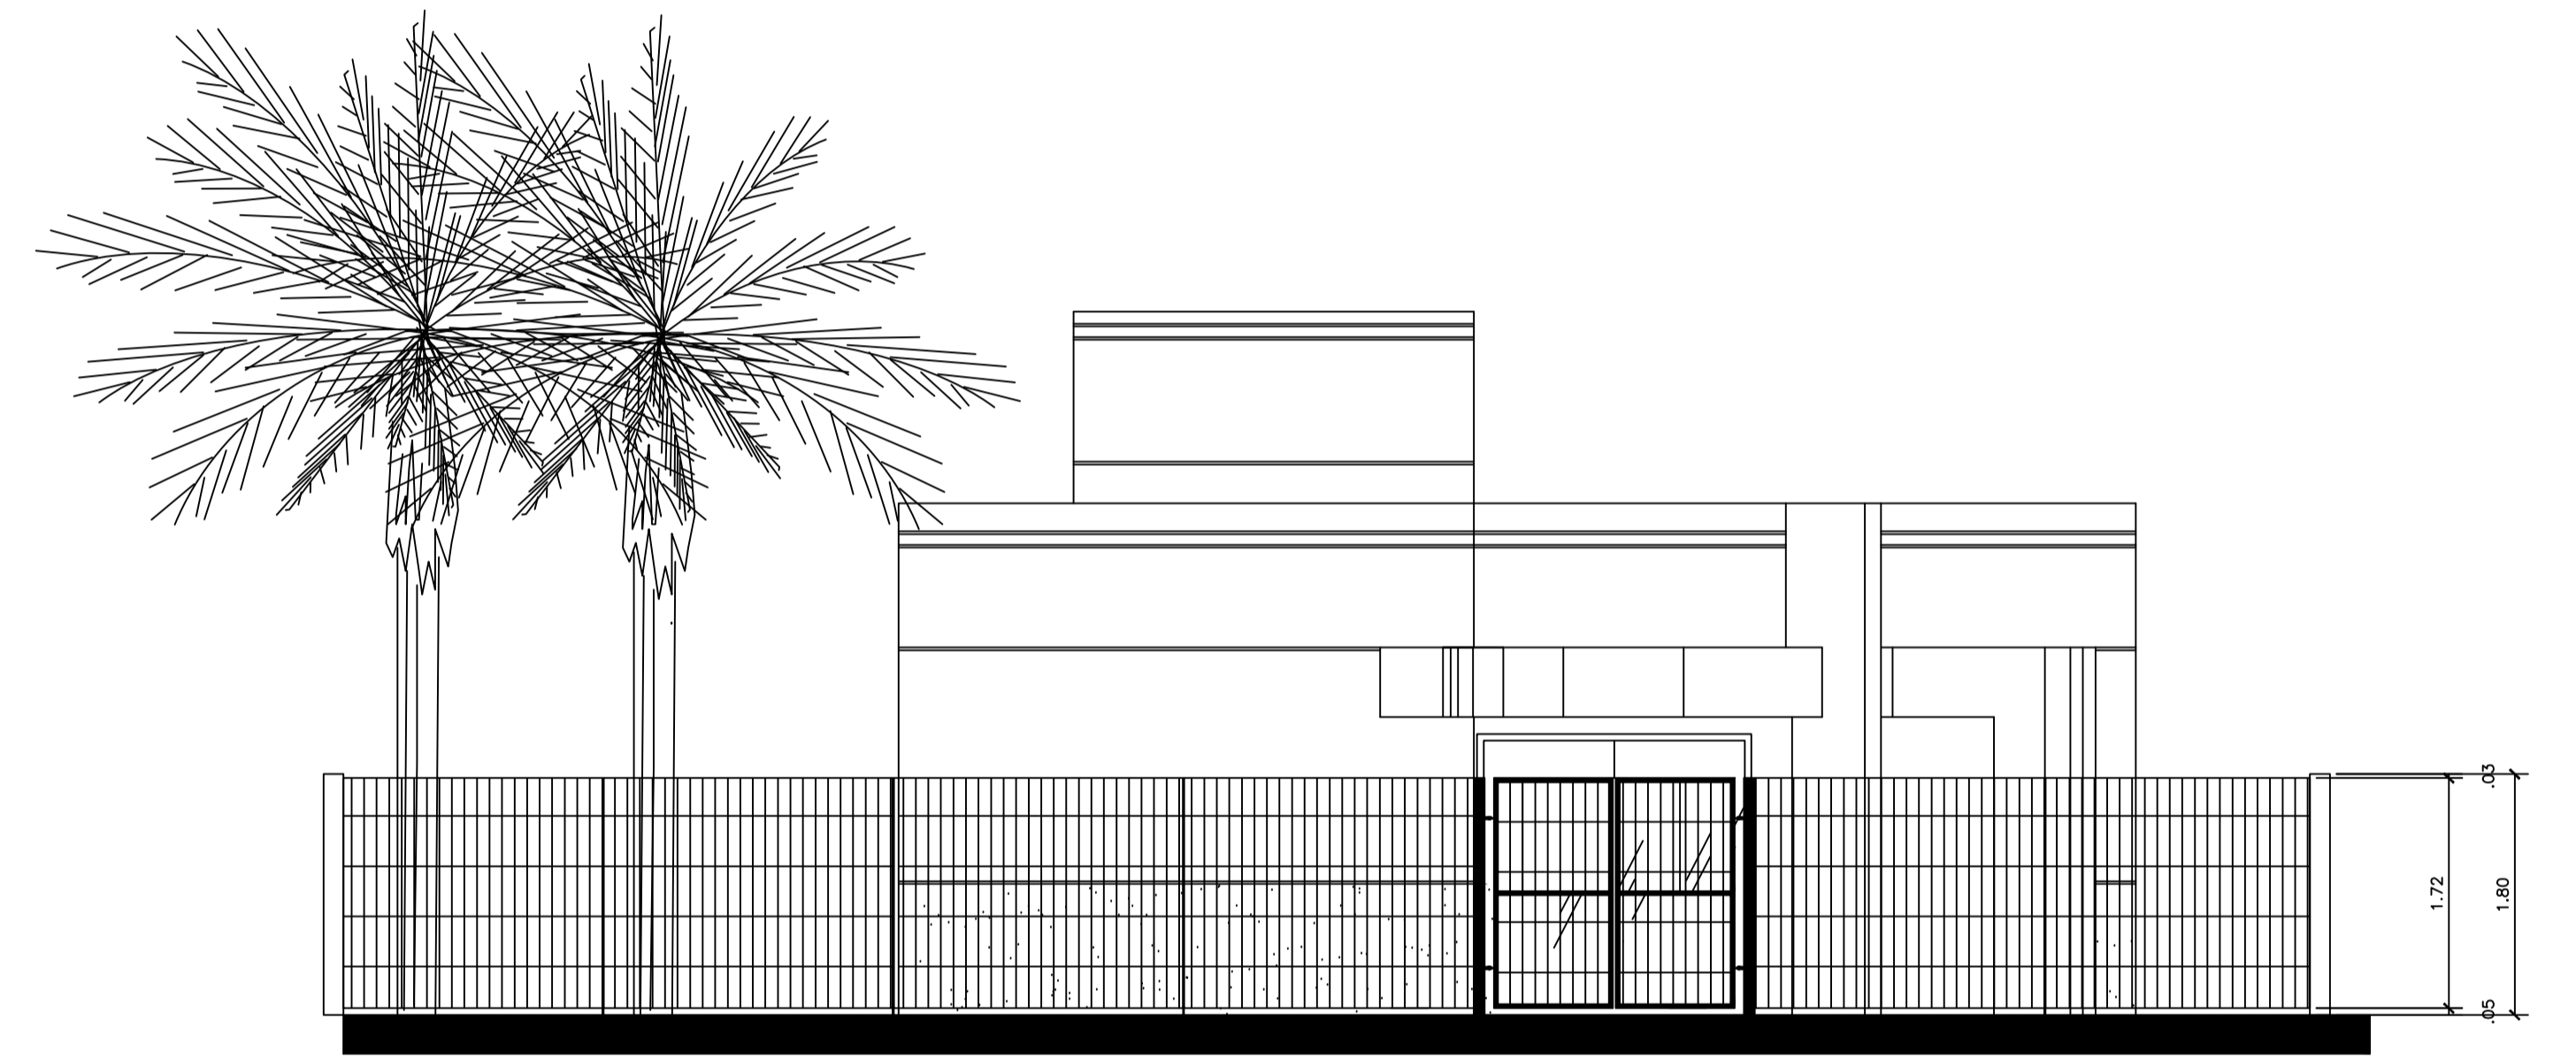

FACHADA FRONTAL (NORTE) - GRADE E PORTÃO
ESCALA 1:50
CRAS PORTE I E II - VISTA FRONTAL
Grade e Portão - área externa
ÁREA: 165,30 m²

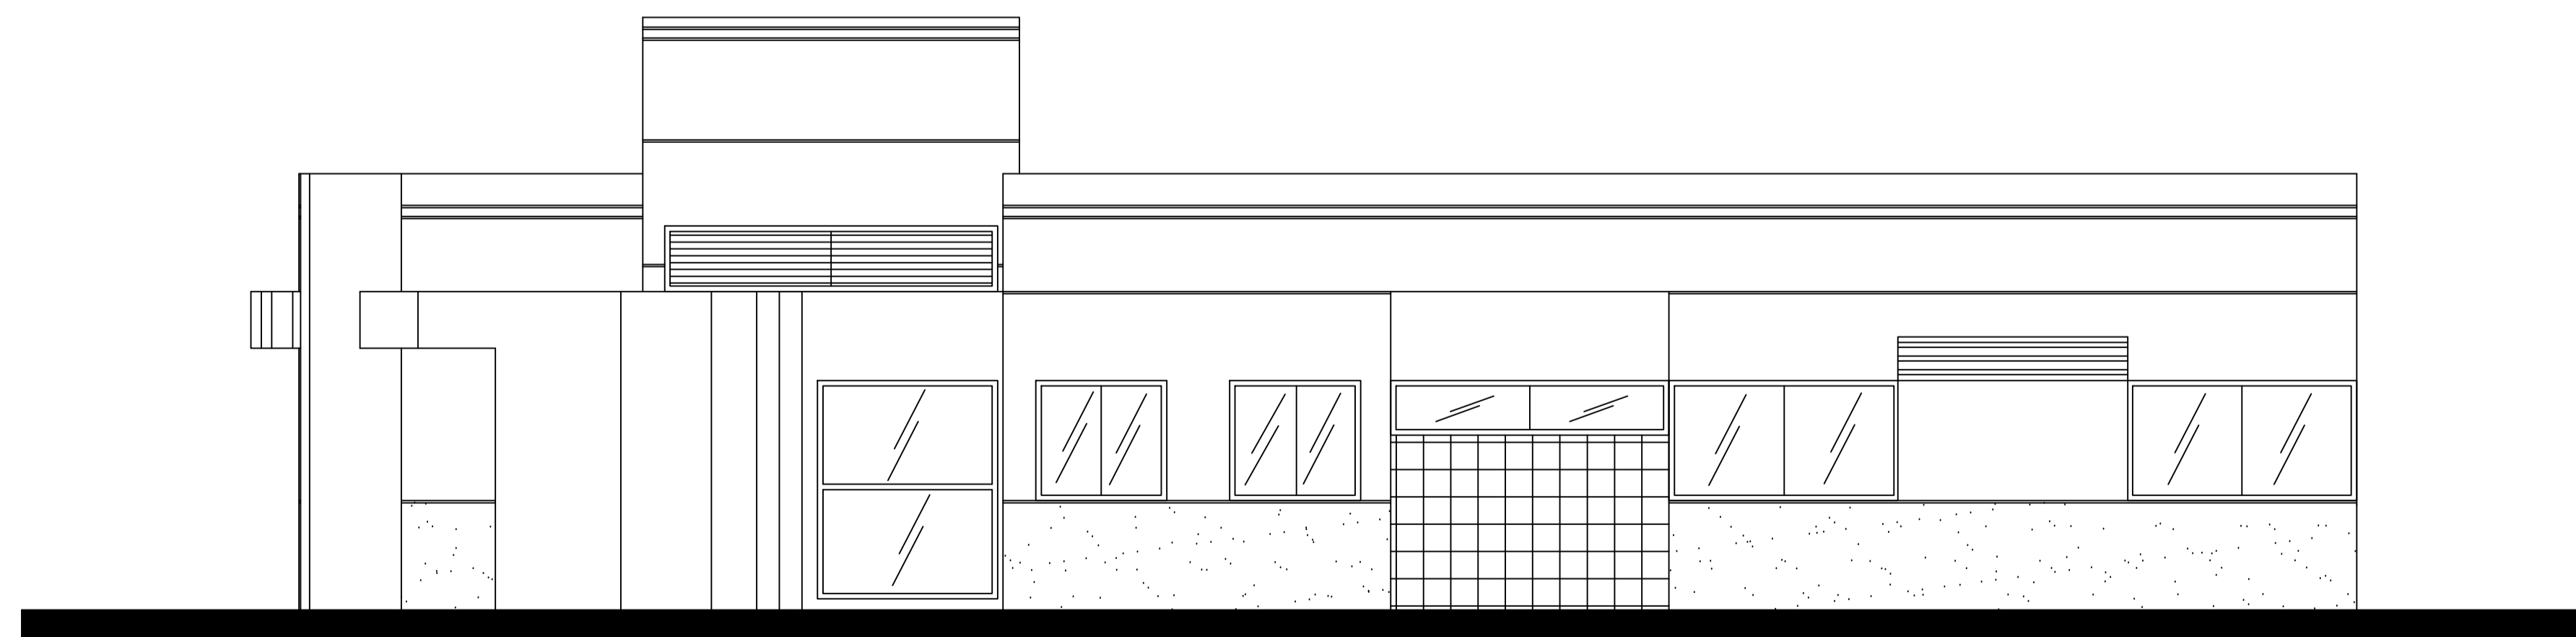

FACHADA LATERAL (OESTE)
ESCALA 1:50

OBRA: EDIFICAÇÃO CRAS				
DESCRIÇÃO: CORTE AA, CORTE BB, FACHADA FRONTAL E FACHADA LATERAL				
CLIENTE: PREFEITURA MUNICIPAL DE INHACORÁRS				
LOCALIZAÇÃO: RUA MARCOLINO P. DA SILVA - INHACORÁRS				
RESPONSÁVEL TÉCNICO: CRISTIANE SONEGO ROLIM	ESCALA: INDICADA	DATA: SETEMBRO/2018	FOLHA: 02/05	
 CRISTIANE SONEGO ROLIM ENGENHEIRA CIVIL - CREA 21982		 Bruno Rolim Secretário de Planejamento PREFEITURA MUNICIPAL DE INHACORÁRS		