



01 PLANTA DETALHAMENTO  
Escala 1:25

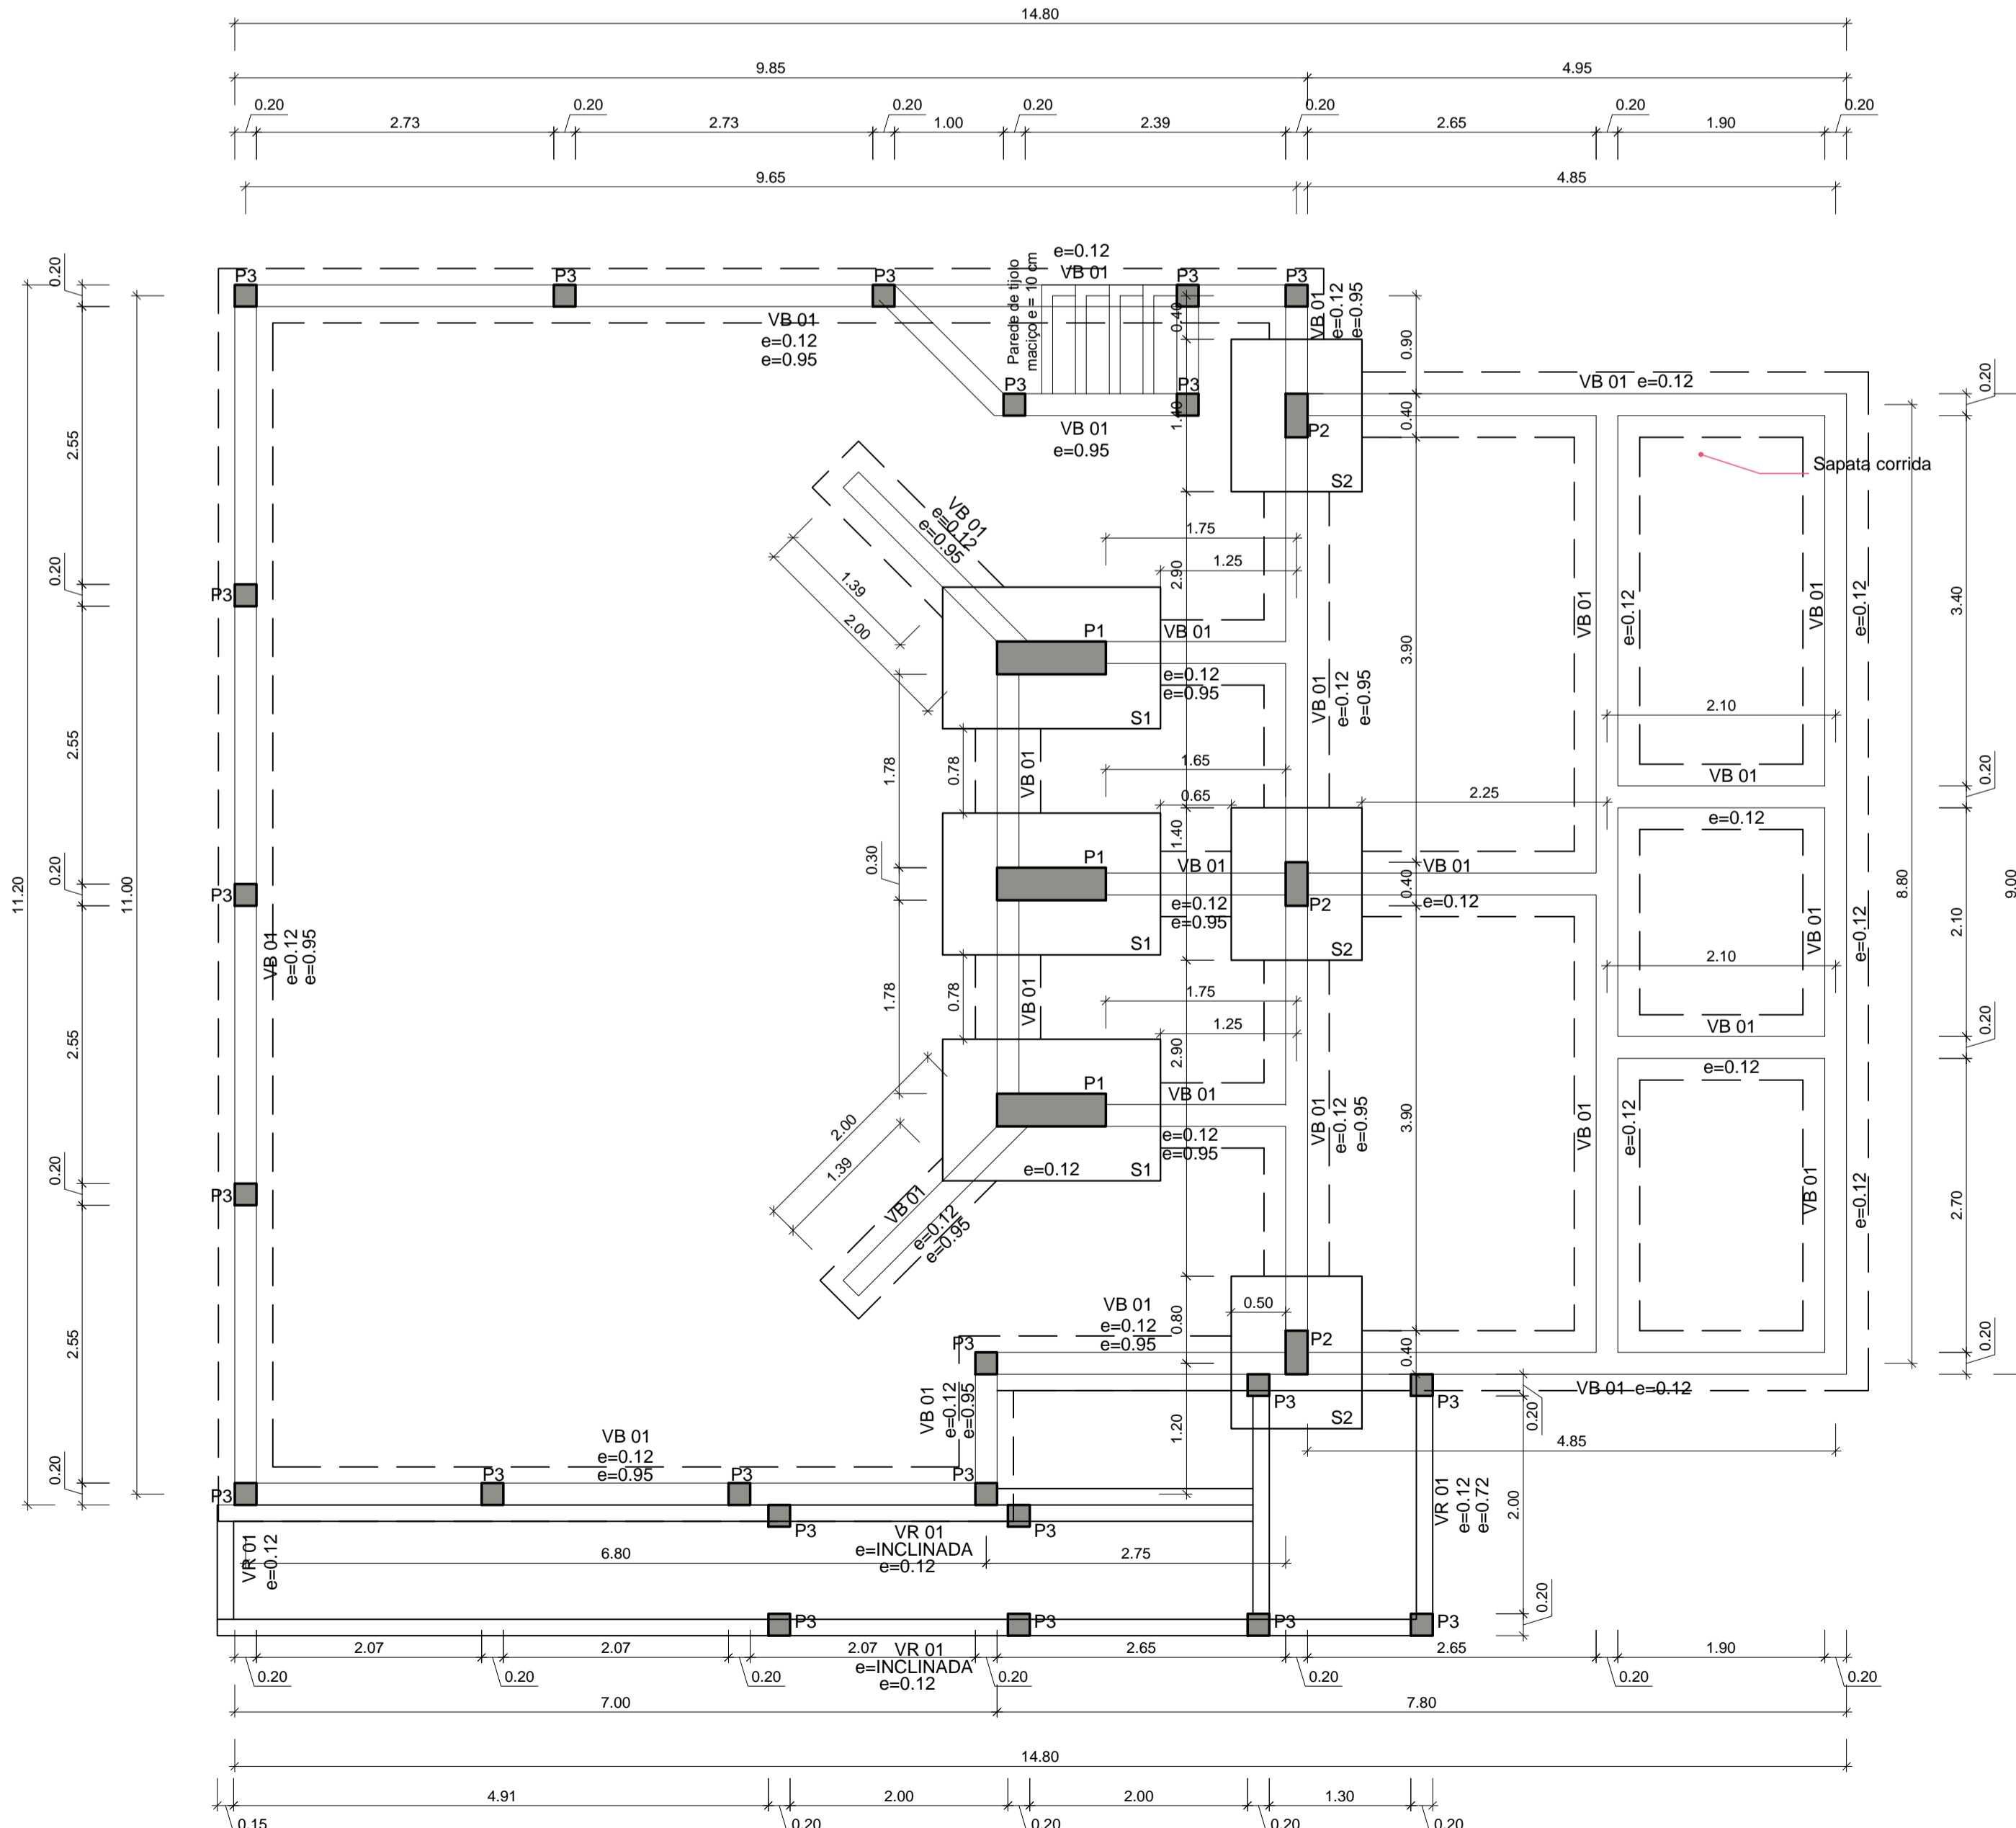


NOTA:  
No Cálculo das fundações, do tipo sapata corrida ou isolada, foi considerada a tensão admissível de 2 kgf/cm², conforme relatório de sondagem.

04 PLANTA DE LOCAÇÃO DAS FUNDAÇÕES  
Escala 1:50

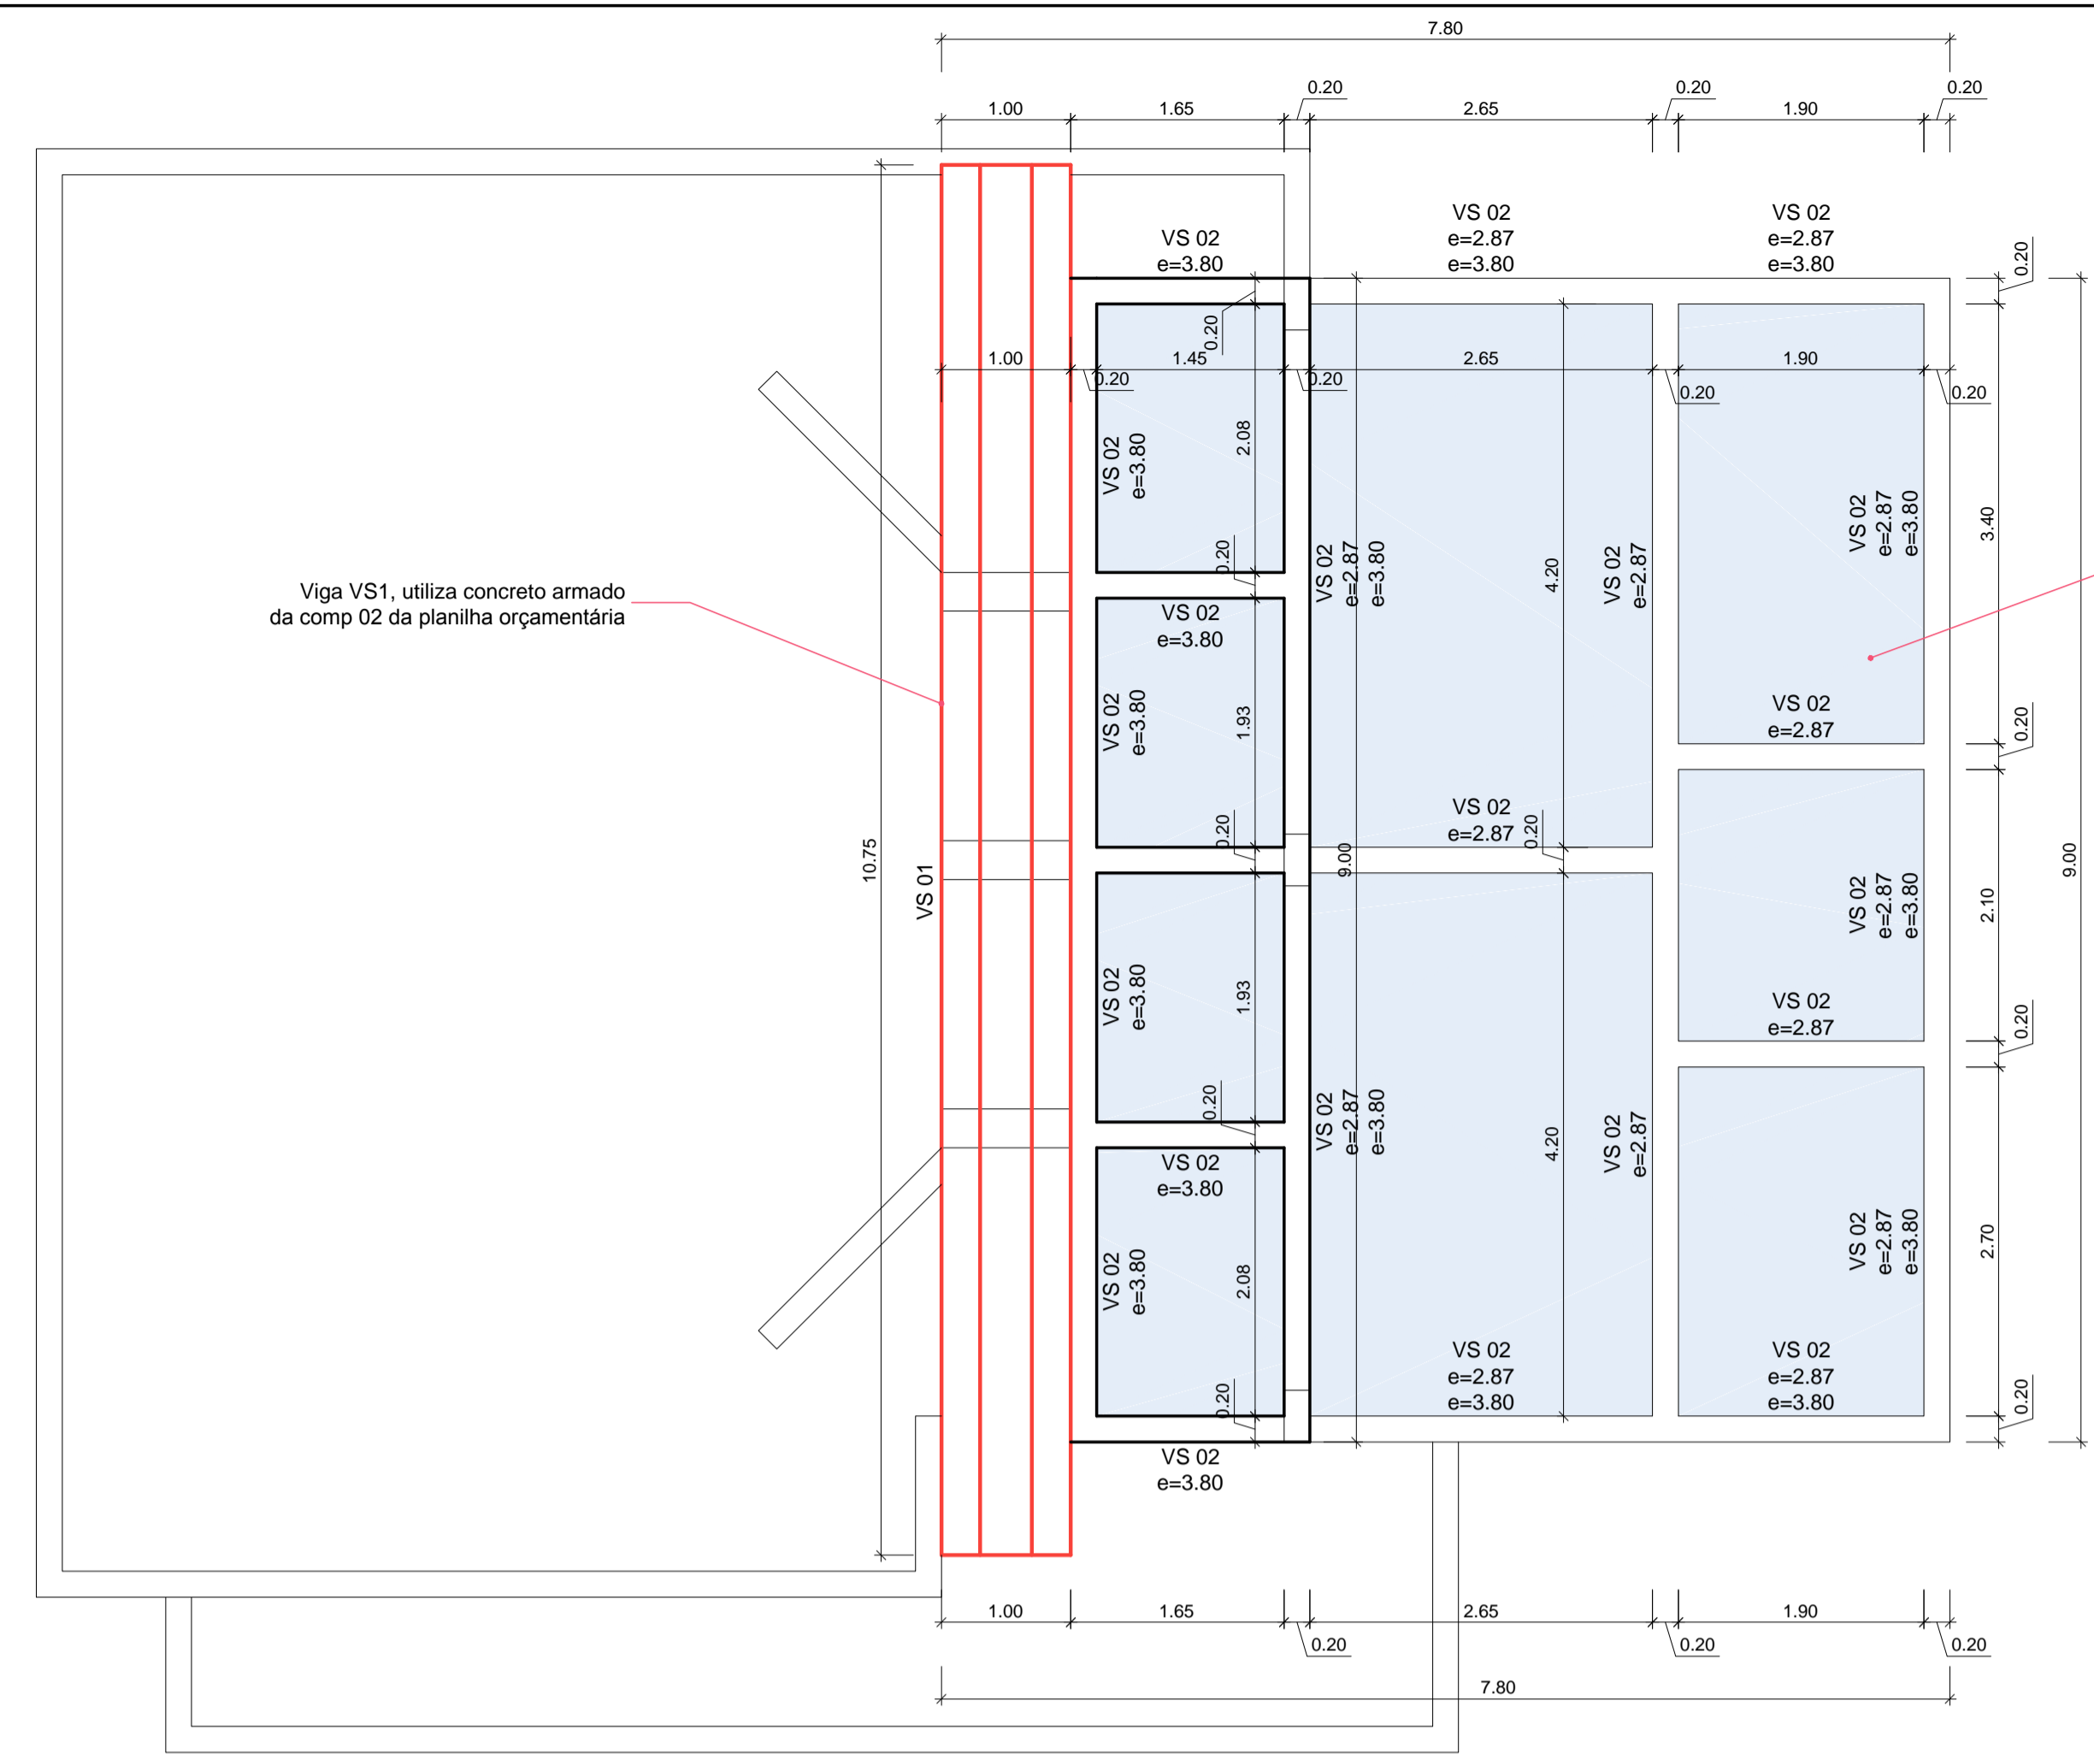


Laje pré moldada para forro, na área hachurada em azul.

03 PLANTA DAS VIGAS SUPERIORES  
Escala 1:50

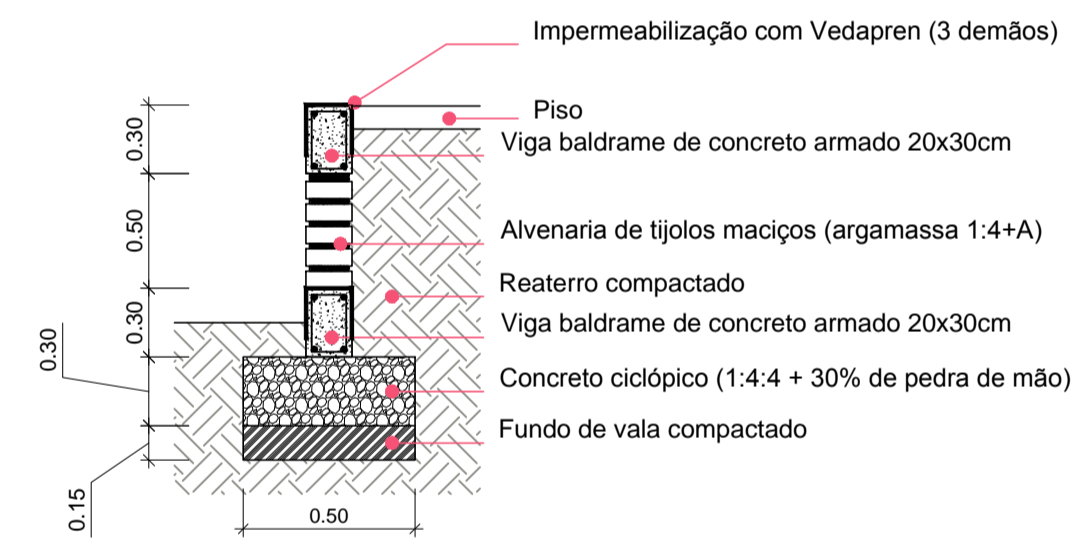

02 PLANTA DETALHAMENTO  
Escala 1:33

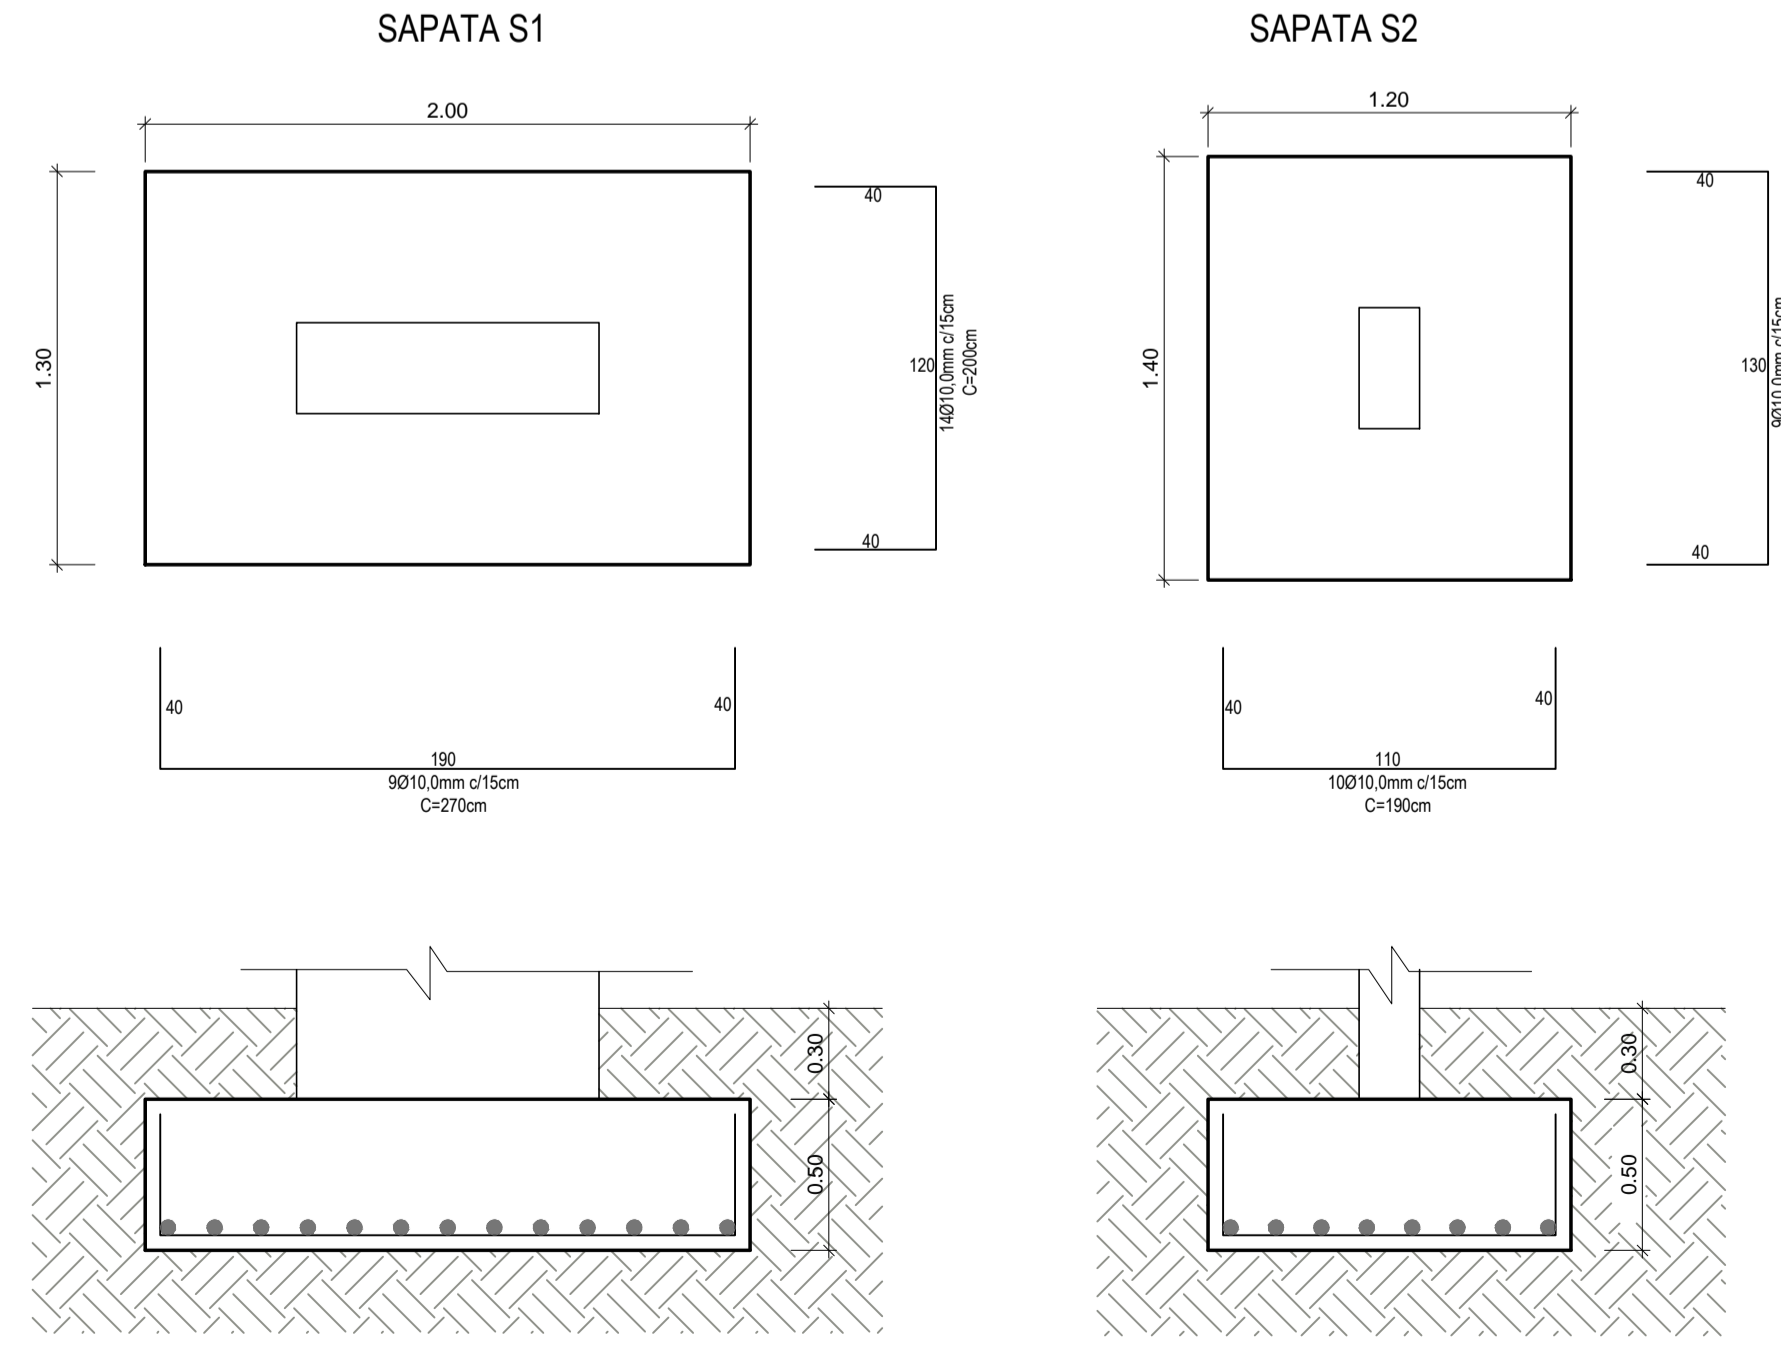

05 PLANTA DETALHAMENTO  
Escala 1:25



Prancha	EC 01/01
Total de pranchas	08/09

Rua Independência 110 Sala 24 • Santo Augusto - RS • (55) 3781-1965 • email: eng.eugenio.frizzo@gmail.com

Conteúdo		PROJETO ESTRUTURAL Estrutura de Concreto Armado e Detalhes	
Obra	Revitalização e Reestruturação da Praça Mun. do Município de Inhacorá - RS		
Proprietário	Município de Inhacorá		
Endereço	Rua Elsa Stolberg da Rosa, esquina com Rua Antônio C. Pires Inhacorá - RS		
Resp. Téc.	Eng. Civil Eugenio Frizzo CREA-RS 37.544-D Arq. e Urb. Leonardo Postay Frizzo CAU/A 101961-D Arq. e Urb. Bibiana S. M. da Rocha CAU/A 101978-D		
Escala	Área	Data	Desenho
Indicadas	169,25 m²	Nov./2017	Sandro
			Versão
			5-22/11