
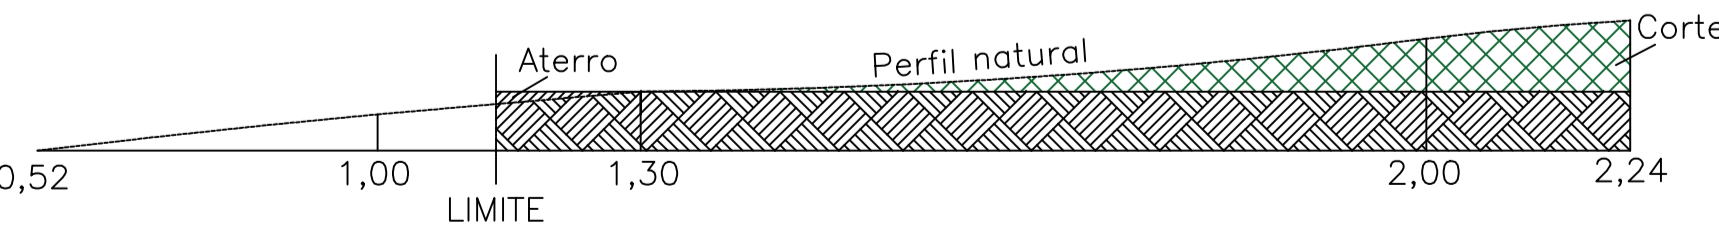



LEGENDA ACESSIBILIDADE:
 - Piso Direcional - 0,25 x 0,25m
 - Piso Direcional - Indicação a rota.
 - Piso Alerta - 0,25 x 0,25m
 - Piso de Alerta - Indicação: obstáculos, mudança de nível, rampa, etc.

PLANTA DE ACESSIBILIDADE INTERNA E EXTERNA
 ESCALA 1:100

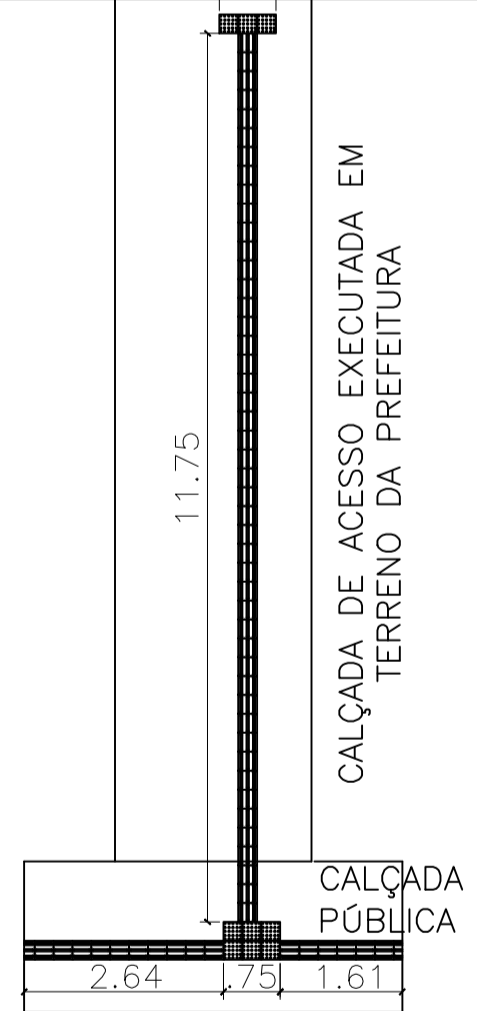


CORTE AA - TERRAPLANAGEM
 ESCALA 1:100


▨ Aterro
 ▤ Corte

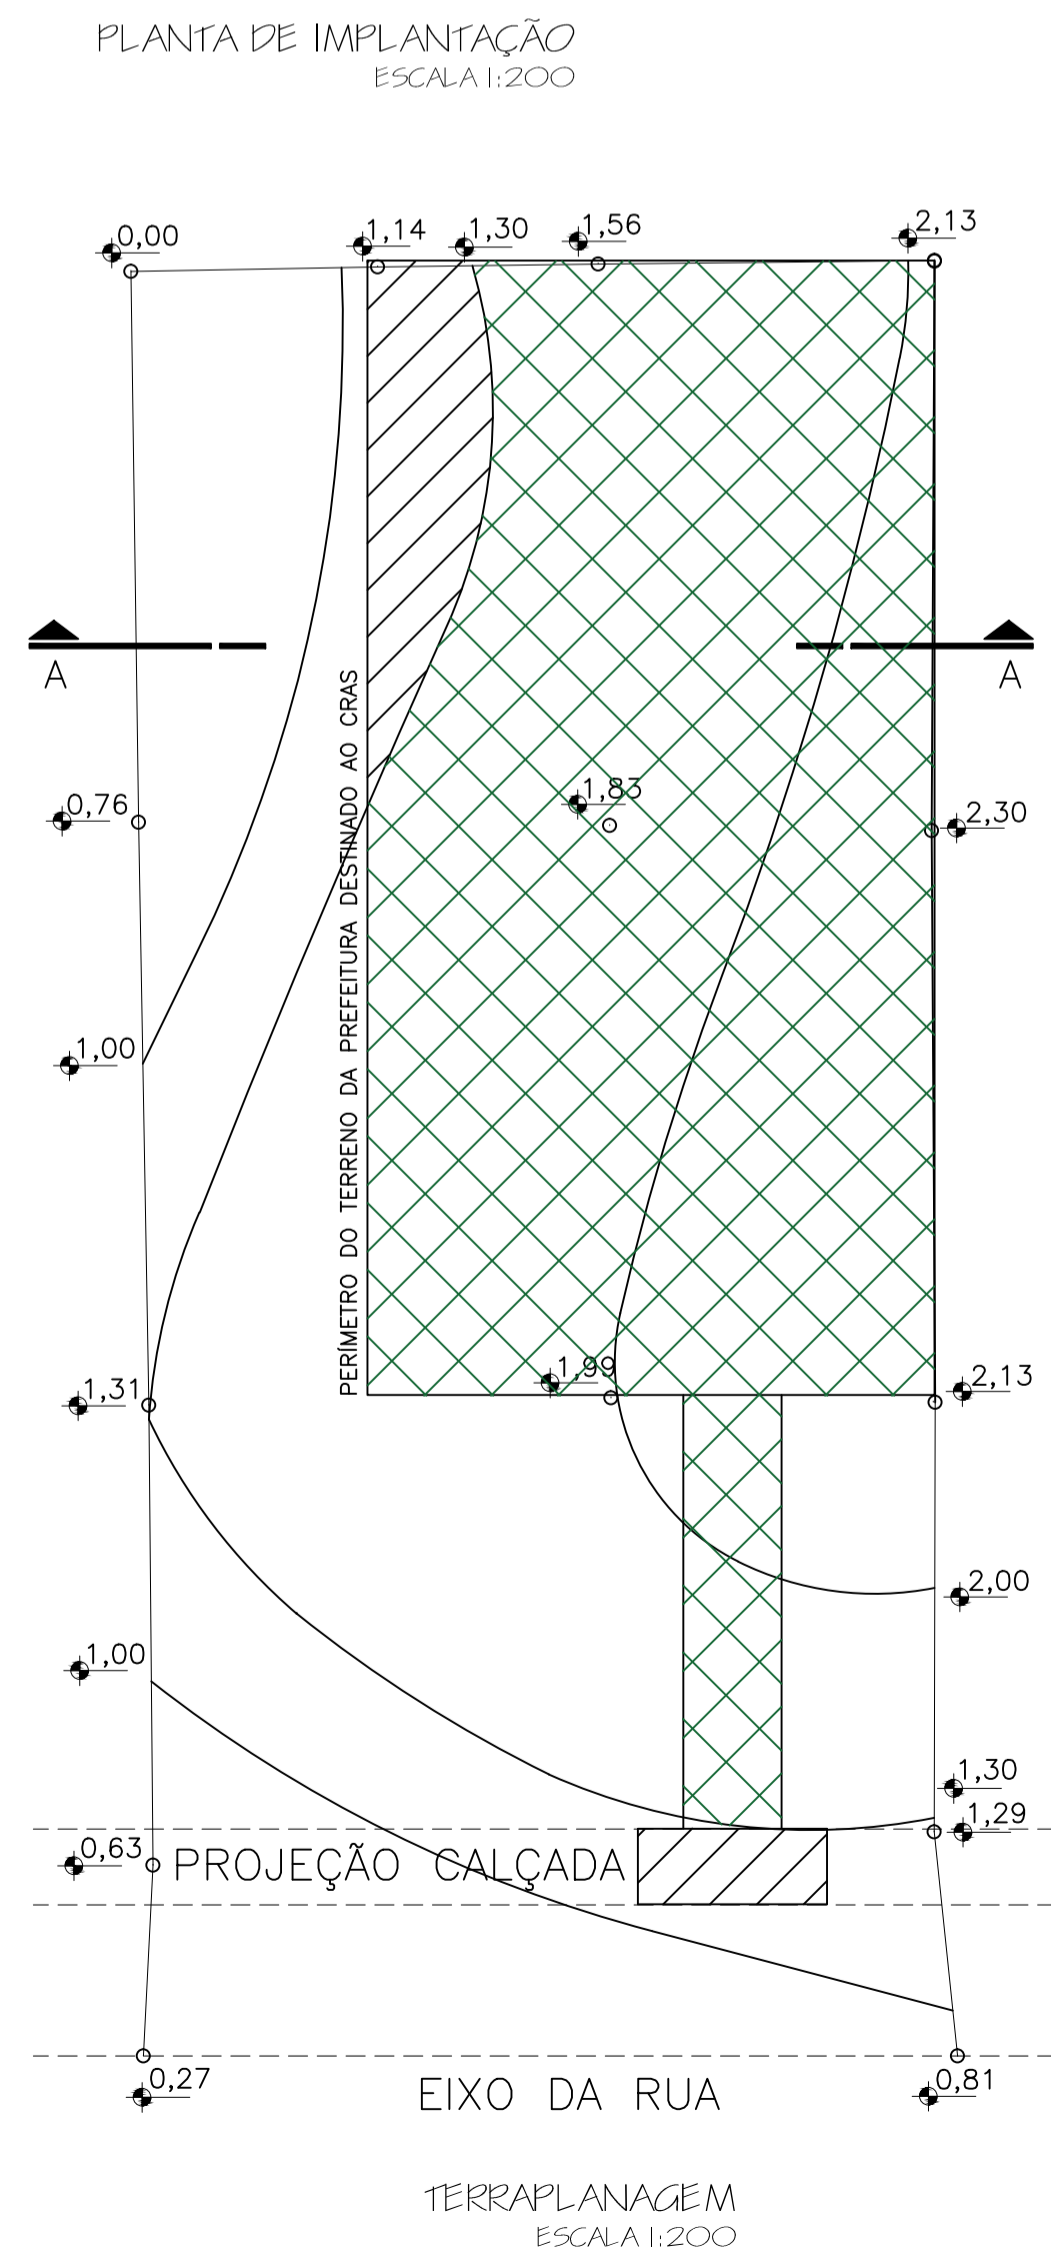

TERRAPLANAGEM
 ESCALA 1:200

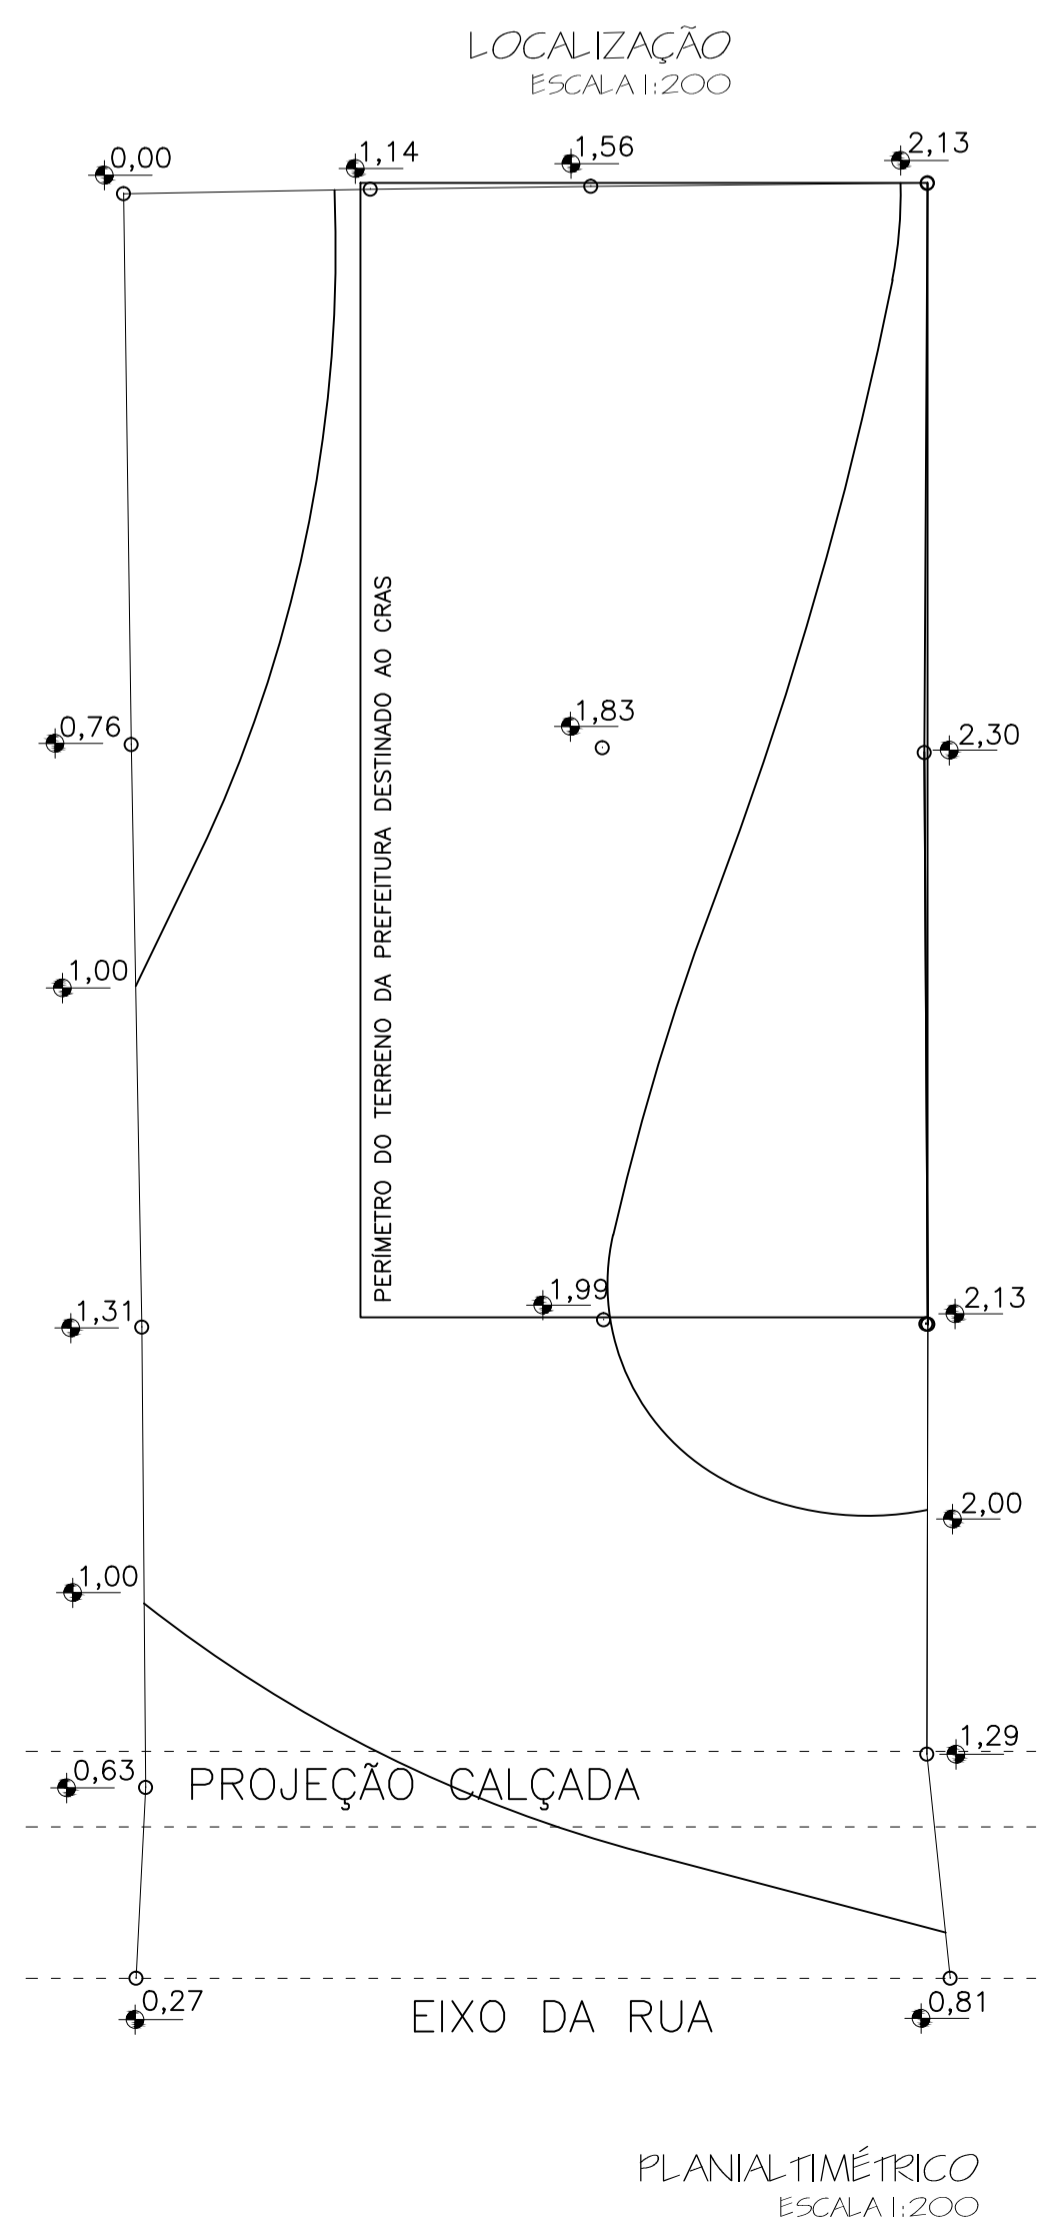

PLANIALTIMÉTRICO
 ESCALA 1:200

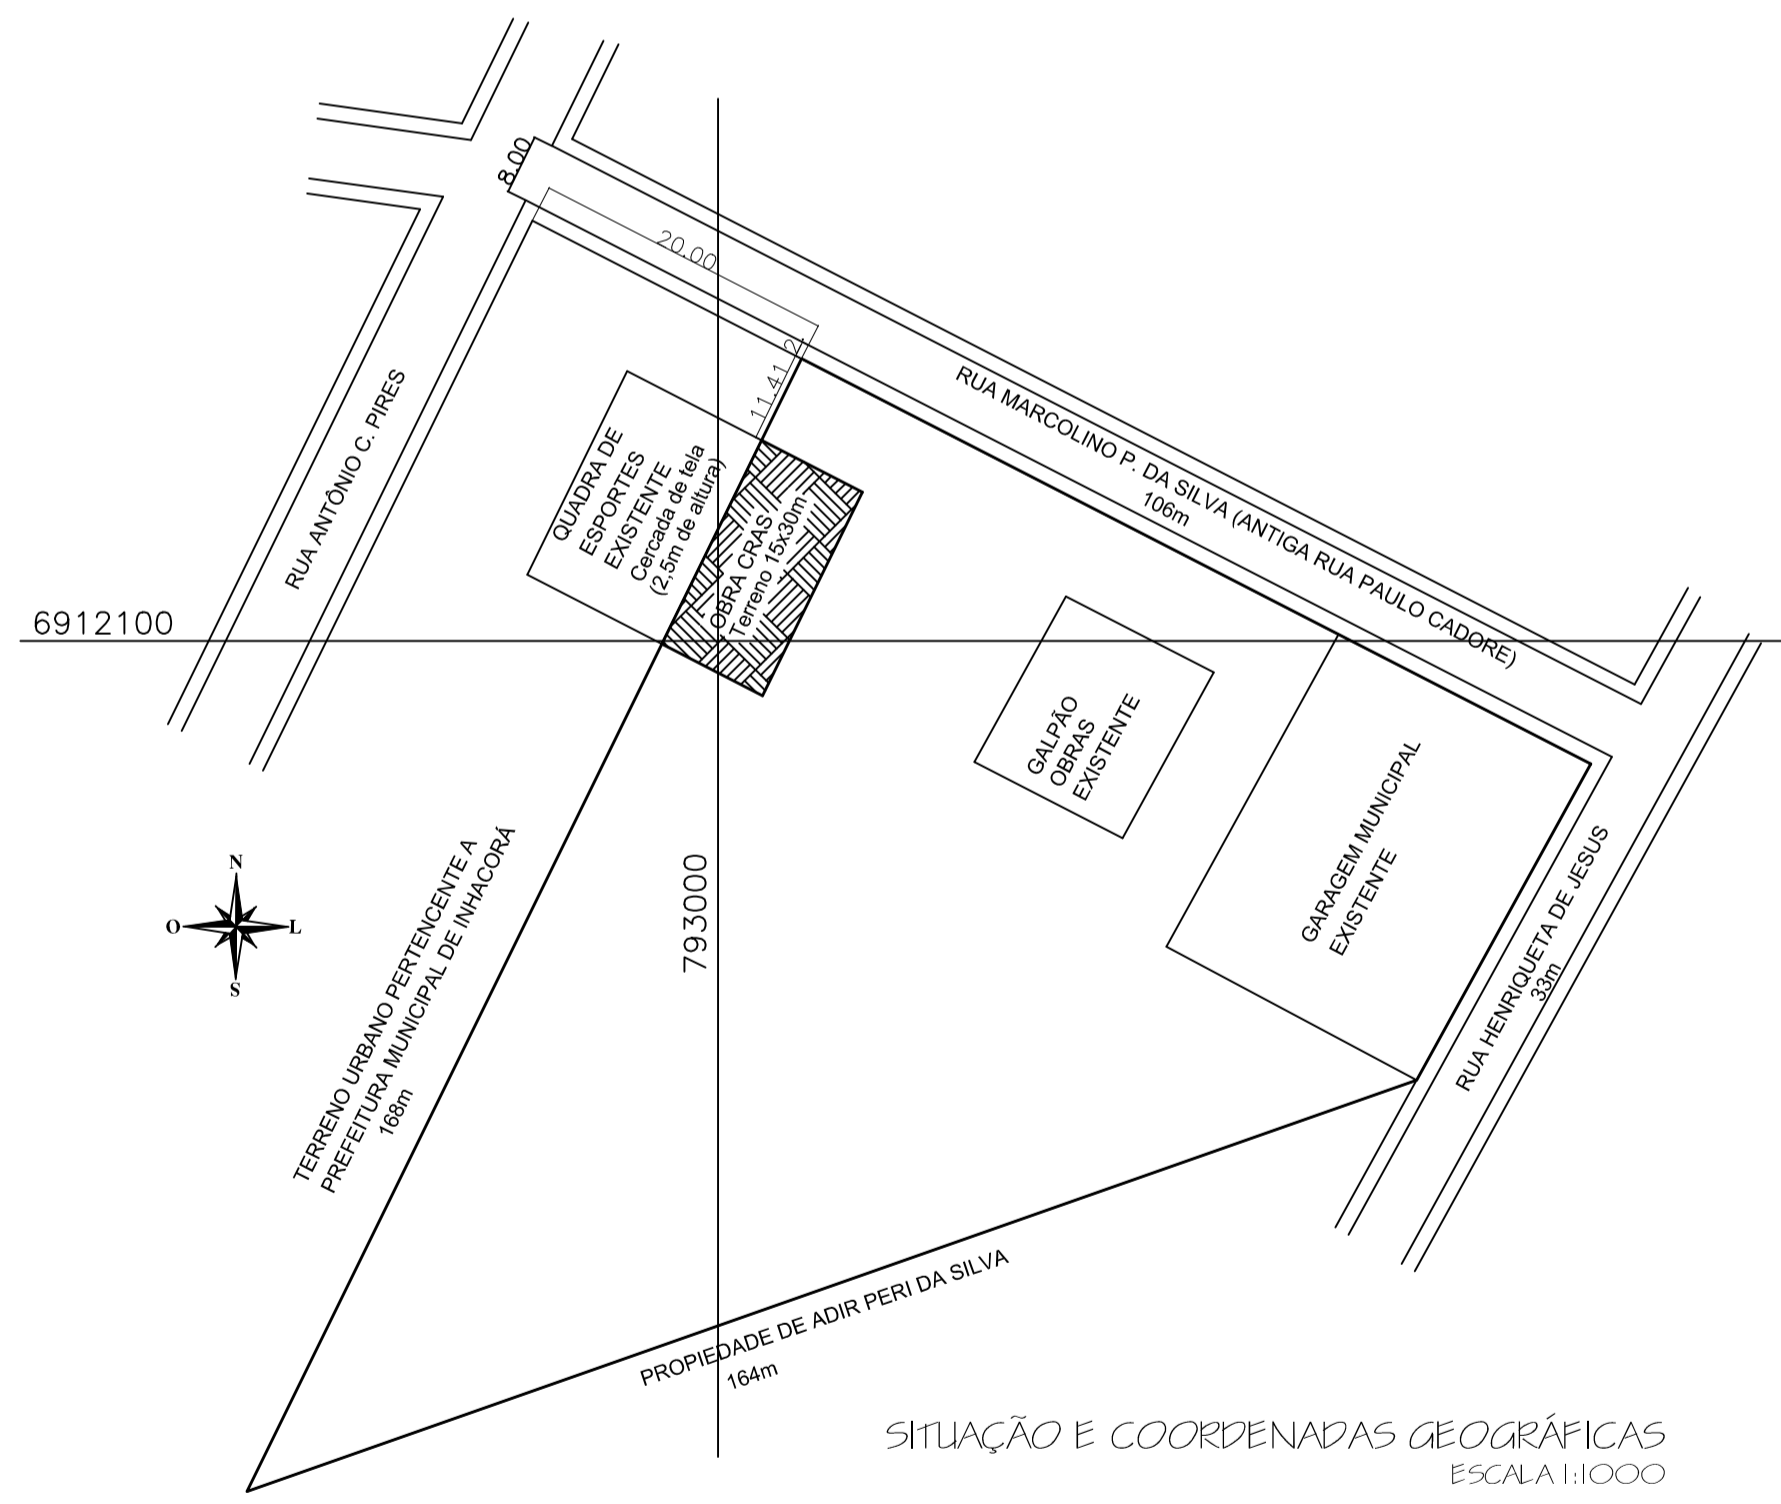

SITUAÇÃO E COORDENADAS GEográfICAS
 ESCALA 1:1000

OBRA: EDIFICAÇÃO CRAS				
DESCRIÇÃO: IMPLANTAÇÃO, PLANTA ACESSIBILIDADE, LOCALIZAÇÃO, SITUAÇÃO, PLANIALTIMÉTRICO, TERRAPLANAGEM E CORTE AA - TERRAPLANAGEM				
CLIENTE: PREFEITURA MUNICIPAL DE INHACORÁRS				
LOCALIZAÇÃO: RUA MARCOLINO P. DA SILVA - INHACORÁRS				
RESPONSÁVEL TÉCNICO: CRISTIANE SOBEIRO ROLIM	ESCALA: INDICADA	DATA: SETEMBRO/2018	FOLHA: 03/05	
 CRISTIANE SOBEIRO ROLIM ENGENHEIRA CIVIL - CREA 21942		 Cristiano Sonego Rolim PREFEITURA MUNICIPAL DE INHACORÁRS		