


01 PLANTA DE PAVIMENTAÇÃO R3  
ESCALA 1:250

03 PLANTA DE PAVIMENTAÇÃO R2  
ESCALA 1:250

PAVIMENTAÇÃO - RUA FELICIO ZORZAN - R2			
ITEM	UN	QUANT.	
01	m²	1.776,94	Área de pavimentação
02	m	285,07	Meio-fio (retrada e assentamento)
03	m	42	Rebaixo do meio-fio
04	un	4	Rampas PNE
05	m²	11,30	Correção das deformações elásticas

PAVIMENTAÇÃO - RUA FELICIO ZORZAN - R3			
ITEM	UN	QUANT.	
01	m²	1.773,27	Área de pavimentação
02	m	281,64	Meio-fio (retrada e assentamento)
03	m	49	Rebaixo do meio-fio
04	un	4	Rampas PNE
05	m²	8,20	Correção das deformações elásticas

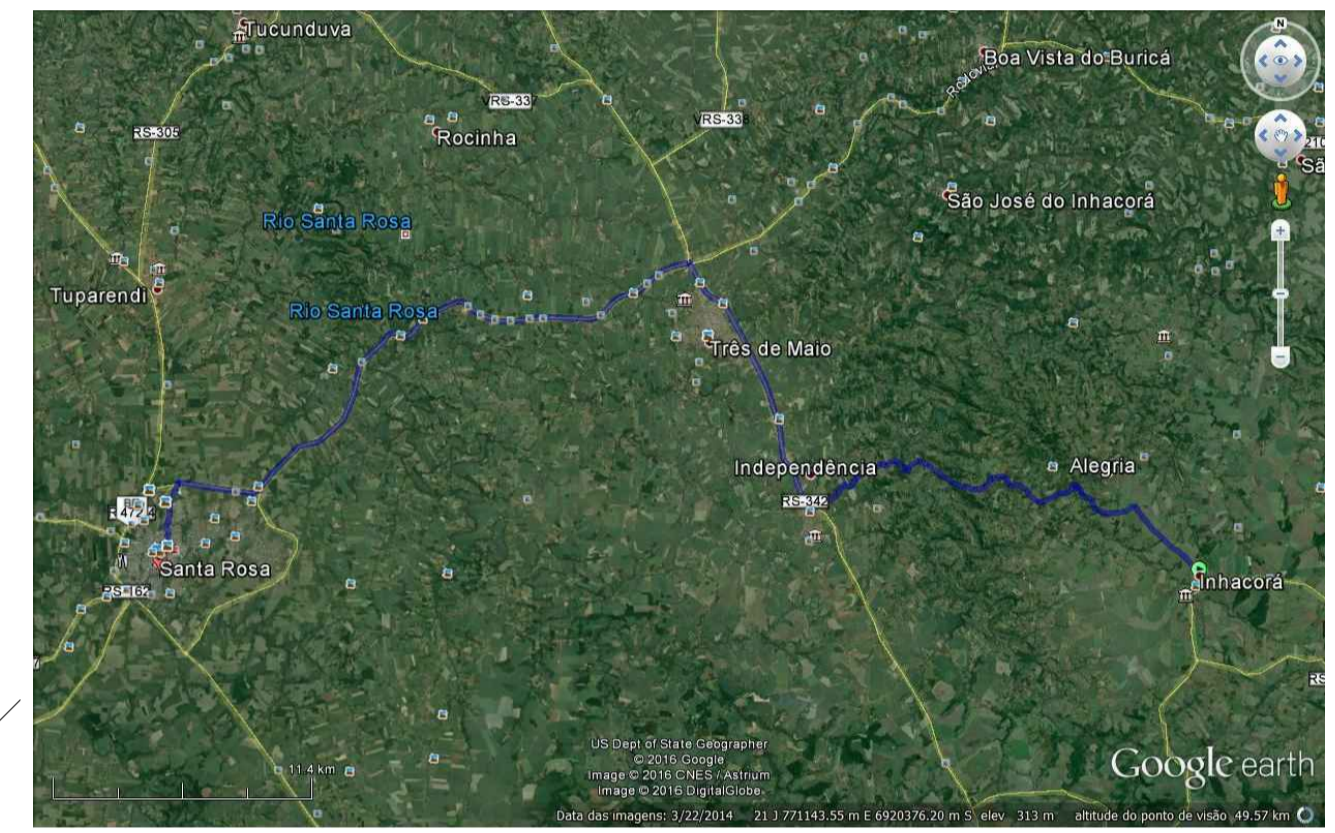

02 DMT Usina (Santa Rosa) até Inhacorá - 66,40 km  
SEM ESCALA



Prancha	PV 03/03
Total de pranchas	03/05

Rua Independência 110 Sala 24 • Santo Augusto - RS • (55) 3781-1965 • email: eng.eugenio.frizzo@gmail.com

Conteúdo		Planta de Pavimentação e Acessibilidade Pavimentação e DMT	
Obra	CAPEAMENTO ASFÁLTICO	Proprietário	Município de Inhacorá
Endereço	Rua Felício Zorzan Inhacorá - RS	Resp. Téc.	Eng. Civil Eugenio Frizzo (CREA-RS 37544-D) Arq. e Urb. Leonardo Postay Frizzo (CAU-A 10790-D) Arq. e Urb. Bibiana S. M. da Rocha (CAU-A 101070-D)

Escala	Área	Data	Desenho	Versão
Indicadas	5.681,20 m²	Agosto/2018	Gabriel	2-27/08

OBRAS DE PAVIMENTAÇÃO E ACESSIBILIDADE - PAVIMENTAÇÃO E DMT - PROJETO DE PAVIMENTAÇÃO E ACESSIBILIDADE - PAVIMENTAÇÃO E DMT