



01 **CORTE A.A'**
Escala 1:50

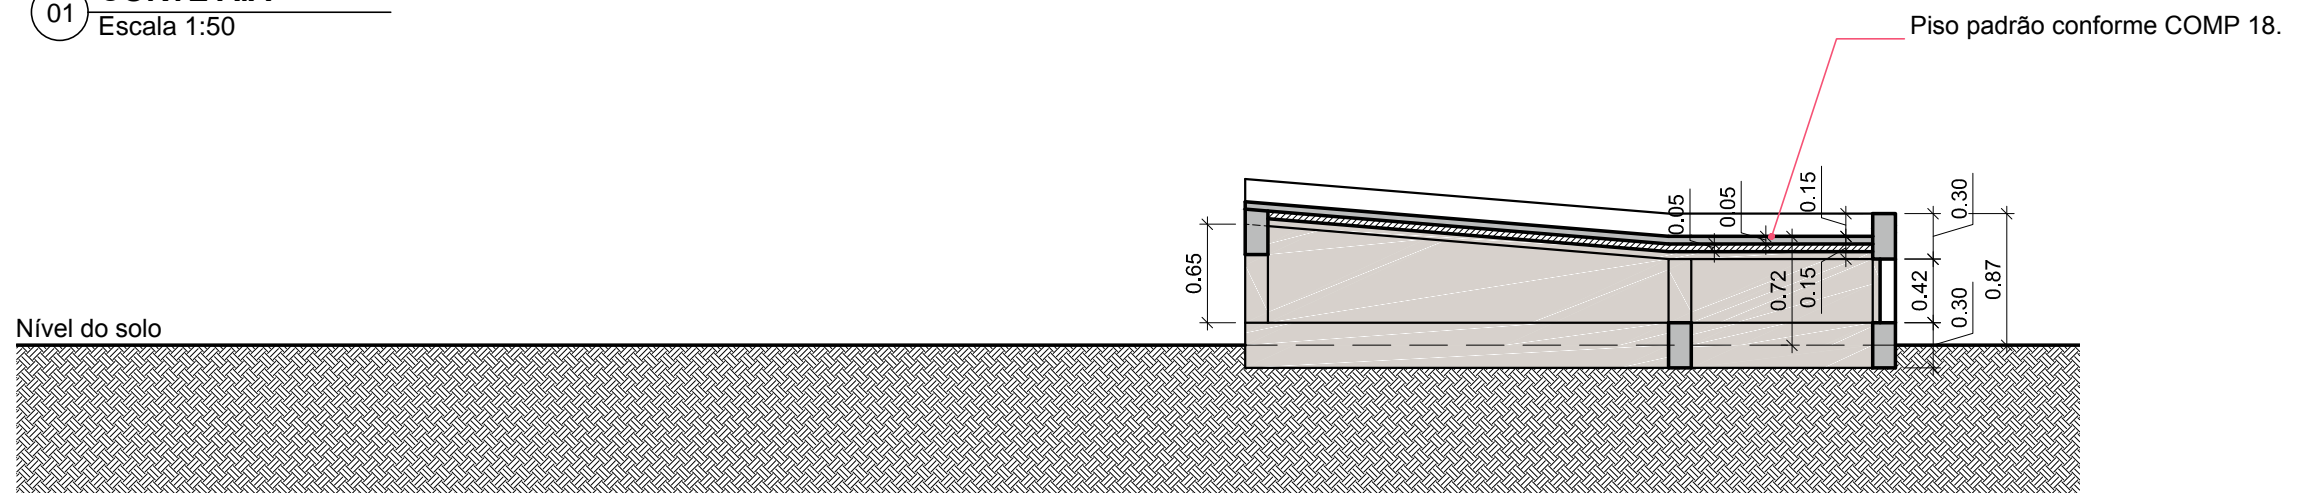

02 **CORTE B.B'**
Escala 1:50

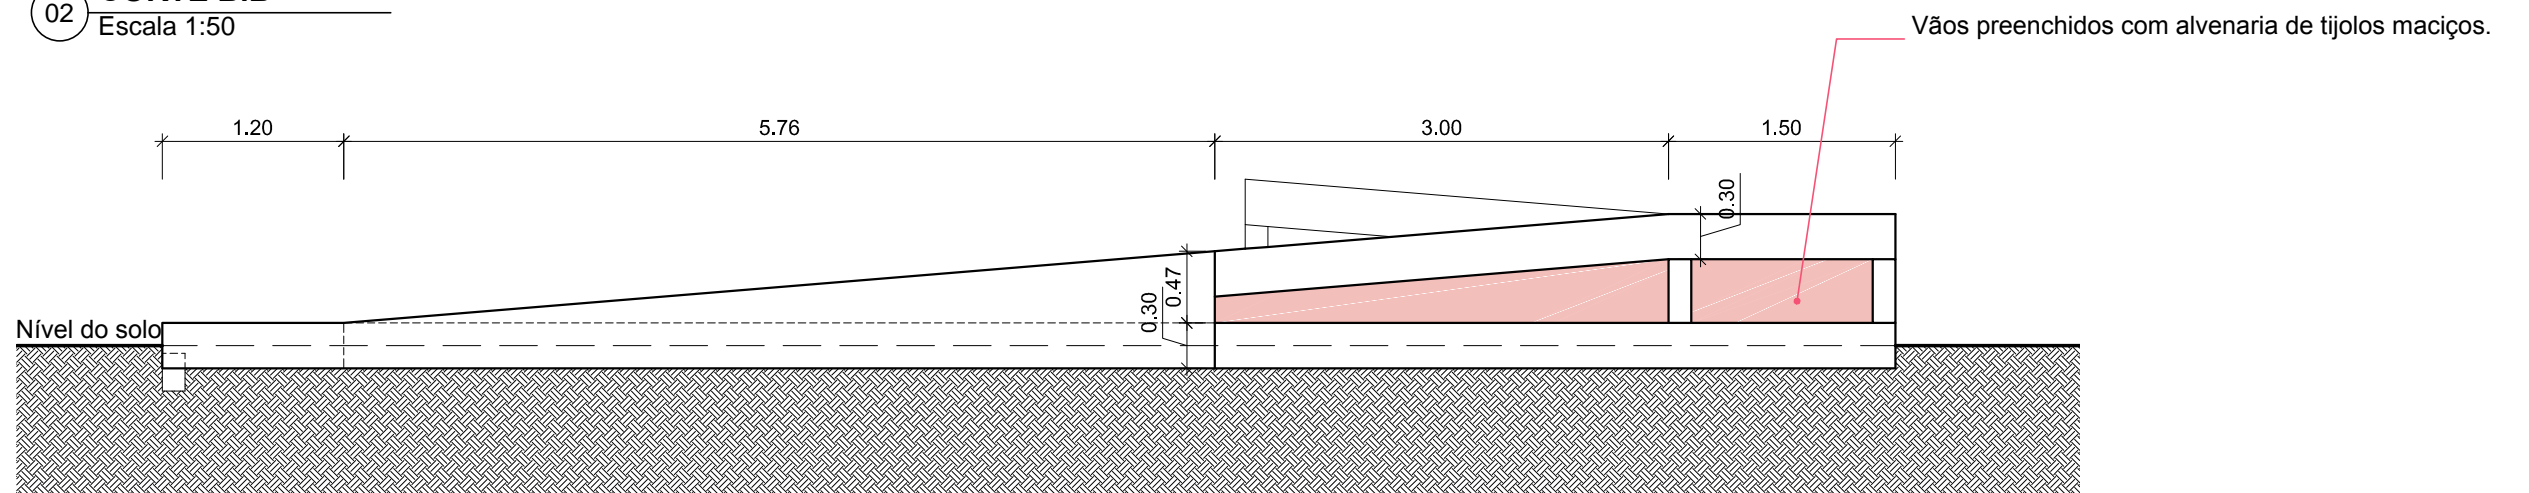

03 **VISTA FRONTAL**
Escala 1:50



Rua Independência 110, Sala 24
Santo Augusto - RS
Telefone: (55) 3781-1965

Obra	Revitalização e Reestruturação da Praça Mun. do Município de Inhacorá - RS		Responsável Técnico	
Proprietário	Município de Inhacorá		Proprietário	
Endereço	Rua Elsa Stolberg da Rosa, esquina com Rua Antônio C. Pires Inhacorá - RS		Proprietário	
Conteúdo	PROJETO RAMPA		Prancha	Prancha
Escala	Área	Data	Desenho	Versão
Indicadas	169,25 m²	Nov./2017	Leonardo	5-22/11
			EC 01b/01	08b/09