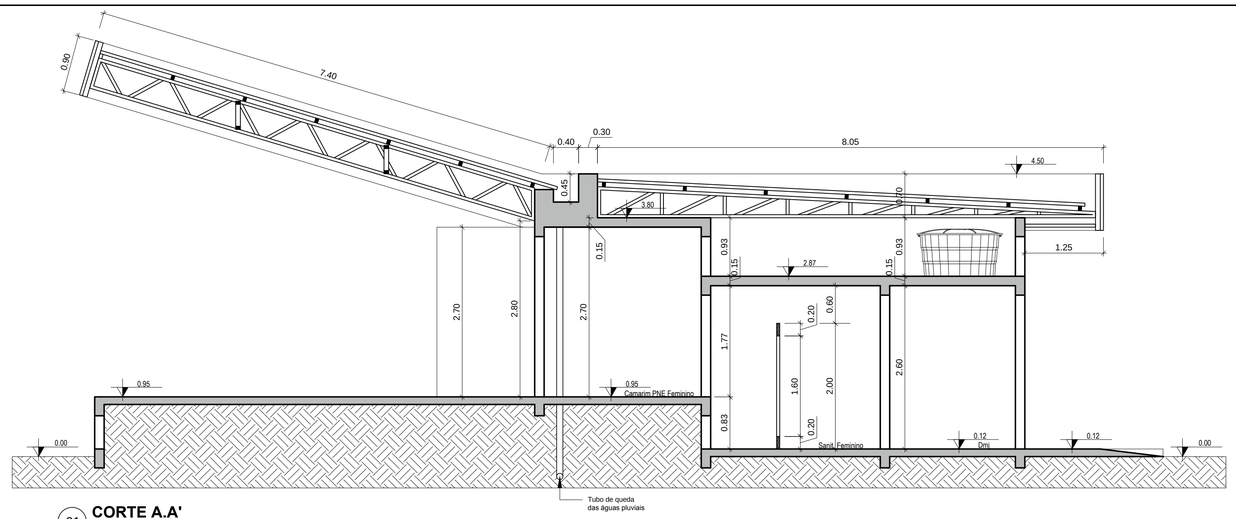

01 **CORTE A.A'**
Escala 1:50

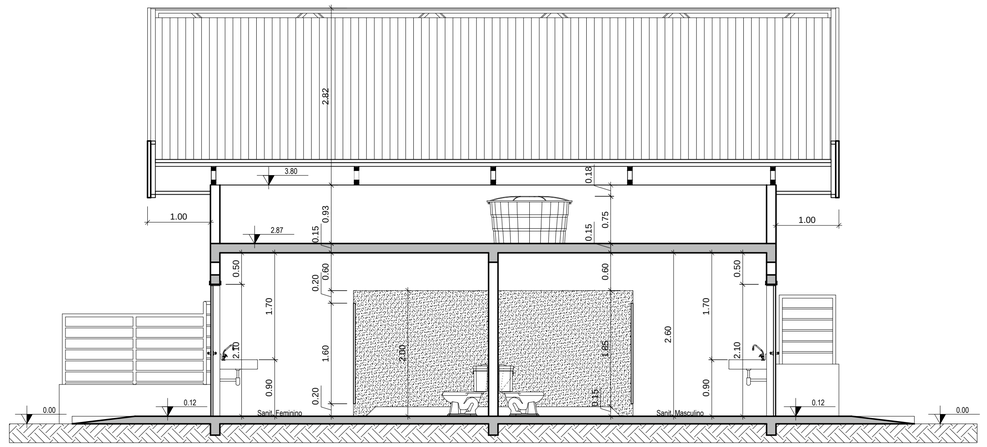

02 **CORTE Y.Y'**
Escala 1:50

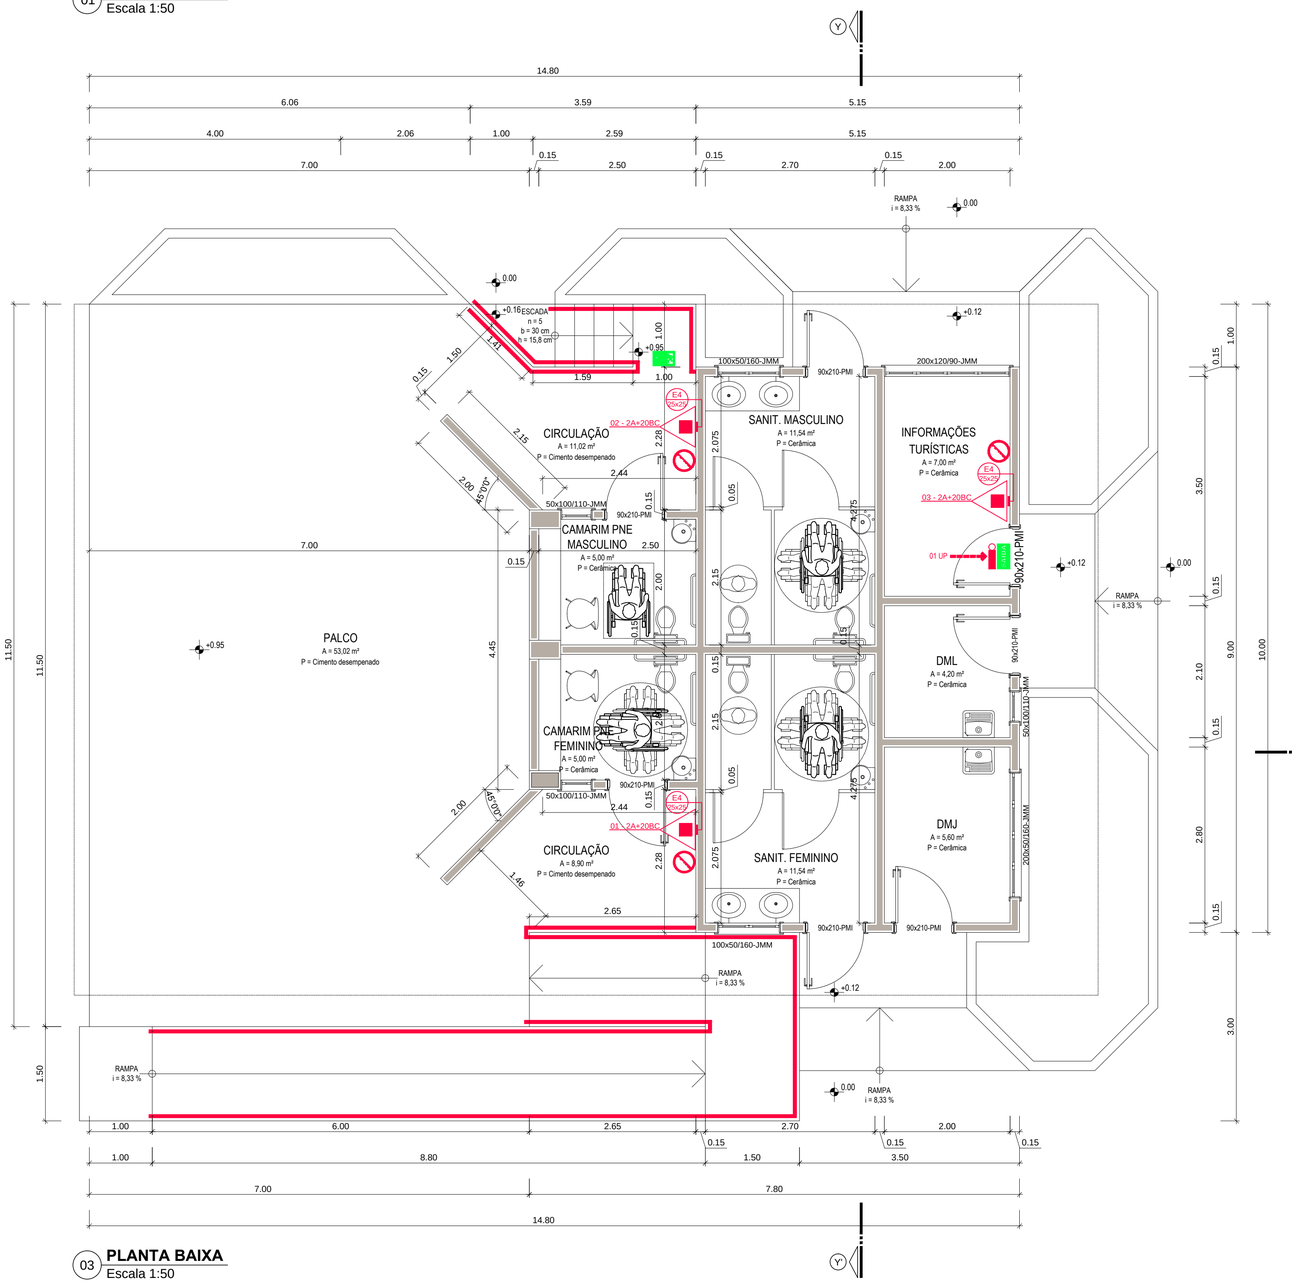

03 **PLANTA BAIXA**
Escala 1:50

TABELA "A" - ENQUADRAMENTO LEI 14.376 e IN 01/2014 CBRS			
TABELA	PARÂMETRO	ÍNDICE	CÓDIGO
TAB 01	OCUPAÇÃO	PALCO E ÁREAS DE APOIO AO PALCO	D-1
TAB 02	ALTURA	TÉRREA	I
TAB 03	RISCO DE INCÊNDIO	MEDIO	M
NBR 12.693	ÁREA DE MAIOR PAVIMENTO	169,25m²	P

J - SAÍDA DE EMERGÊNCIA		
OCUPAÇÃO	ÁREA (m²)	INDICADOR
PALCO E ÁREAS DE APOIO AO PALCO	169,25	-
ÍNDICE DE OCUPAÇÃO	-	01 Pessoa / 7,0m²
POPULAÇÃO	-	25 Pessoas
UP NECESSÁRIA	-	01 un.
UP EXISTENTE	-	01 un.

SIMBOLOGIA DE EQUIPAMENTOS - NBR 14.100		
SIMBOLOGIA		QUANTIDADE
	Luminária de iluminação de emergência tipo aclaramento Bloco autônomo h = 3,00m	01
	Iluminação de sinalização Farol Luminoso 2x55W	00
	Barra anti-pânico	00
	Extintor de incêndio portátil de Pó Químico Seco ABC	03
P120	Porta corta fogo P120 - 90x210	00

SINALIZAÇÃO DE SEGURANÇA - NBR 13.437			
SIMBOLOGIA		QUANTIDADE	ESCALA 1:100
	Rota de fuga - Direção final	01	-
	Rota de fuga - Direção a seguir	00	-
	Proibido fumar	03	P1 Ø 25
	Risco de choque elétrico	00	A5 l = 25
	Sentido da rota de saída de emergência	00	S1 27,5x25
	Escada de emergência, subida	00	S4S 27,5x25
	Escada de emergência, descida	01	S4D 27,5x25
SAÍDA	Saída de emergência	01	S6b 40x20
	Extintor de incêndio	03	E4 25x25

EXTINTOR DE INCÊNDIO

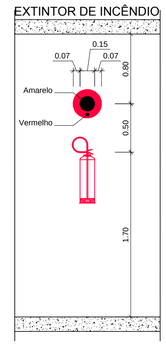

FRIZZO engenharia arquitetura urbanismo
Rua Independência 110 Sala 24 • Santo Augusto - RS • (55) 3781-1965 • email: eng.eugenio.frizzo@gmail.com

Prancha	Total de pranchas
PPCI 01/01	09/09

Conteúdo
PLANO DE PREVENÇÃO CONTRA INCÊNDIO PPCI

Obra	Revitalização e Reestruturação da Praça Mun. do Município de Inhacorá - RS
Proprietário	Município de Inhacorá
Endereço	Rua Elsa Stolberg da Rosa, esquina com Rua Antônio C. Pires Inhacorá - RS
Resp. Téc.	Eng. Civil Eugenio Frizzo CREA-RS 37.544-D Arq. e Urb. Leonardo Postay Frizzo CAU A-107991-3 Arq. e Urb. Bibiana S. M. da Rocha CAU A-101076-0

Escala	Área	Data	Desenho	Versão
Indicadas	169,25 m²	Nov./2017	Tarcisio	5-22/11

ESTE DESENHO É PROPRIEDADE DE FRIZZO ENGENHARIA • PROIBIDA A REPRODUÇÃO, TOTAL OU PARCIAL, SEM AUTORIZAÇÃO ESCRITA