01 **PLANTA DE SINALIZAÇÃO TRECHO 1**
ESCALA 1:330

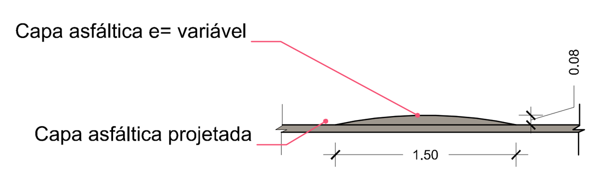

03 **CORTE DA LOMBADA**
ESCALA 1:50

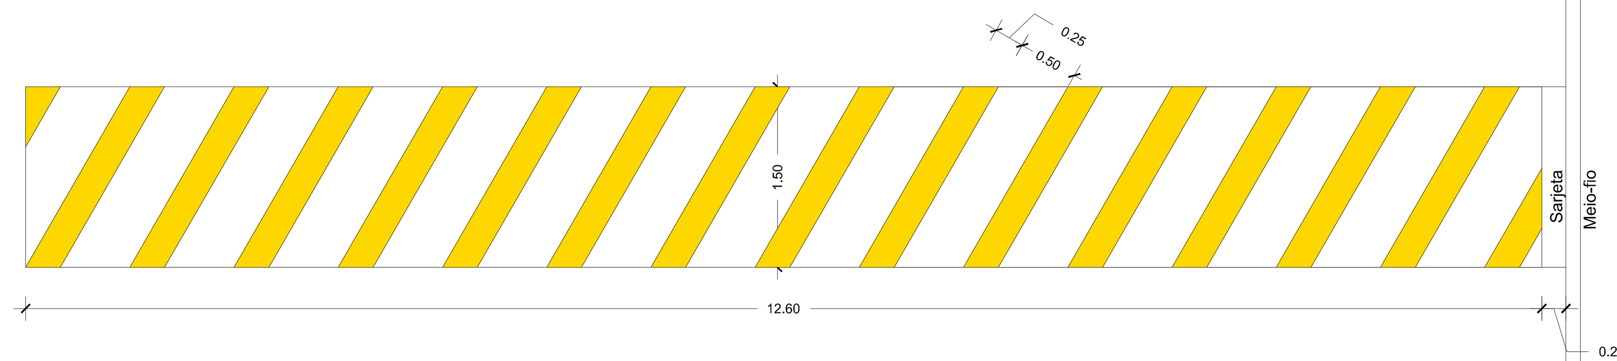

02 **PLANTA DA LOMBADA**
ESCALA 1:50

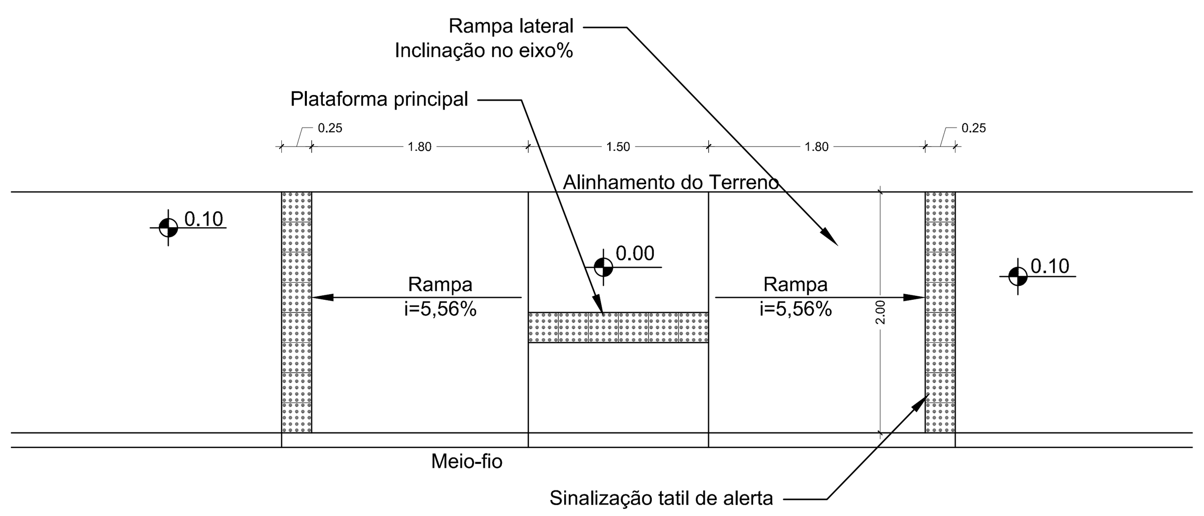

04 **DETALHE DA RAMPA DE ACESSIBILIDADE**
ESCALA 1:50

SINALIZAÇÃO - RUA CELESTE ROLIM DE MOURA - TRECHO 1 - A				
		ITEM	UN	QUANT.
	01	Placa de velocidade	un	01
	02	Placa de passagem sinalizada de pedestres	un	00
	03	Placa de Lombada	un	00
	04	Placa de Lombada à 50m	un	00
	05	Placa de Denominação das Ruas	un	02
	06	Sinalização horizontal (pintura branca)	m²	2,52
	07	Sinalização horizontal (pintura amarela)	m²	2,00
	08	Lombada	un	00

SINALIZAÇÃO - RUA CELESTE ROLIM DE MOURA - TRECHO 1 - B				
		ITEM	UN	QUANT.
	01	Placa de velocidade	un	01
	02	Placa de passagem sinalizada de pedestres	un	02
	03	Placa de Lombada	un	00
	04	Placa de Lombada à 50m	un	01
	05	Placa de Denominação das Ruas	un	00
	06	Sinalização horizontal (pintura branca)	m²	5,56
	07	Sinalização horizontal (pintura amarela)	m²	4,04
	08	Lombada	un	00

SINALIZAÇÃO - RUA CELESTE ROLIM DE MOURA - TRECHO 1 - C				
		ITEM	UN	QUANT.
	01	Placa de velocidade	un	01
	02	Placa de passagem sinalizada de pedestres	un	00
	03	Placa de Lombada	un	02
	04	Placa de Lombada à 50m	un	01
	05	Placa de Denominação das Ruas	un	02
	06	Sinalização horizontal (pintura branca)	m²	5,68
	07	Sinalização horizontal (pintura amarela)	m²	3,85
	08	Lombada	un	01

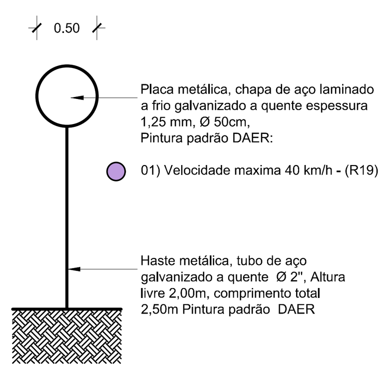

05 **PLACAS DE TRÂNSITO**
ESCALA 1:50

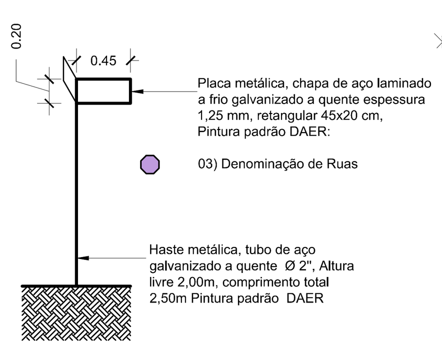

06 **PLACAS DE TRÂNSITO**
ESCALA 1:50

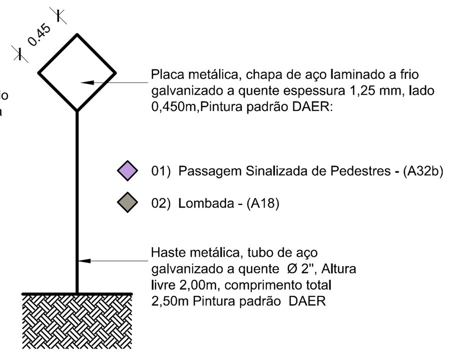

07 **PLACAS DE TRÂNSITO**
ESCALA 1:50

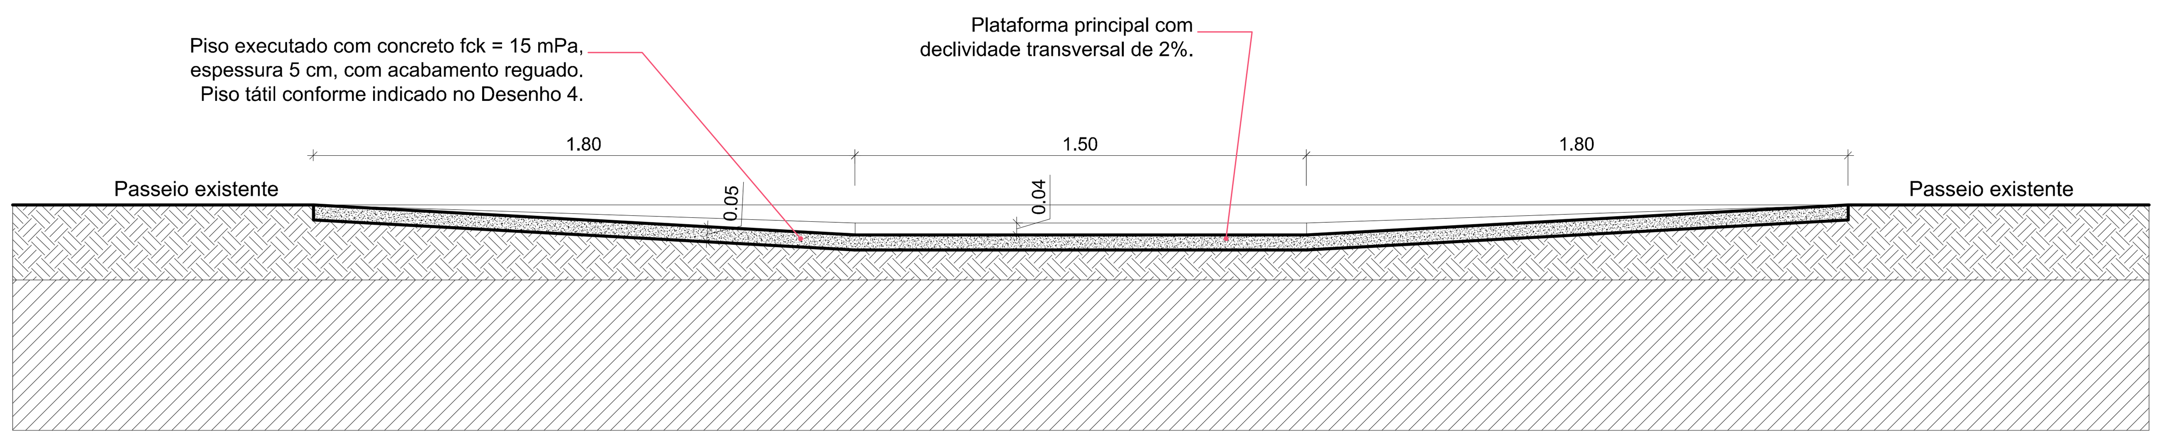

08 **CORTE LONGITUDINAL RAMPA DE ACESSIBILIDADE**
ESCALA 1:20

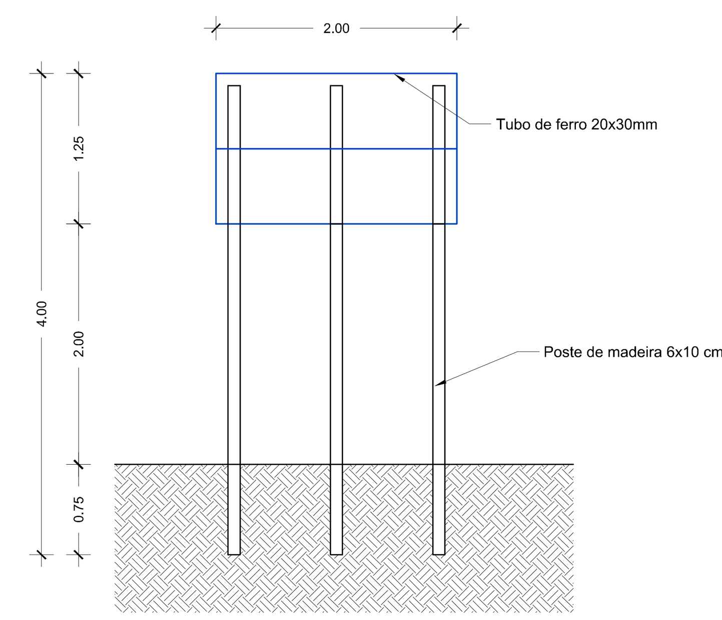

09 **PLACAS DE OBRA**
ESCALA 1:50

FRIZZO engenharia arquitetura urbanismo

Rua Independência 110 Sala 24 • Santo Augusto - RS • (55) 3781-1965 • email: eng.eugenio.frizzo@gmail.com

Prancha	SI 01/01
Total de pranchas	03/03

Conteúdo	SINALIZAÇÃO Sinalização vertical e horizontal
Obra	CAPEAMENTO ASFÁLTICO RUA CELESTE ROLIM DE MOURA - TRECHO 1
Proprietário	Município de Inhacorá
Endereço	Rua Celeste Rolim de Moura Inhacorá - RS
Resp. Téc.	Eng. Civil Eugenio Frizzo CREA-RS 37.544-D Arq. e Urb. Leonardo Postay Frizzo CAU A-107991-3 Arq. e Urb. Bibiana S. M. da Rocha CAU A-101076-0

Assinado de forma digital por EUGENIO FRIZZO:17785898049
Dados: 2020.05.12 14:53:35 -03'00'

Escala	Área	Data	Desenho	Versão
Indicadas	3.422,70 m²	Abril/2020	Gabriel	2-15/04

ESTE DESENHO É PROPRIEDADE DE FRIZZO ENGENHARIA • ARQUITETURA • URBANISMO - NÃO PODE SER TRANSFERIDO OU USADO PARA OUTROS FINS SEM AUTORIZAÇÃO ESCRITA