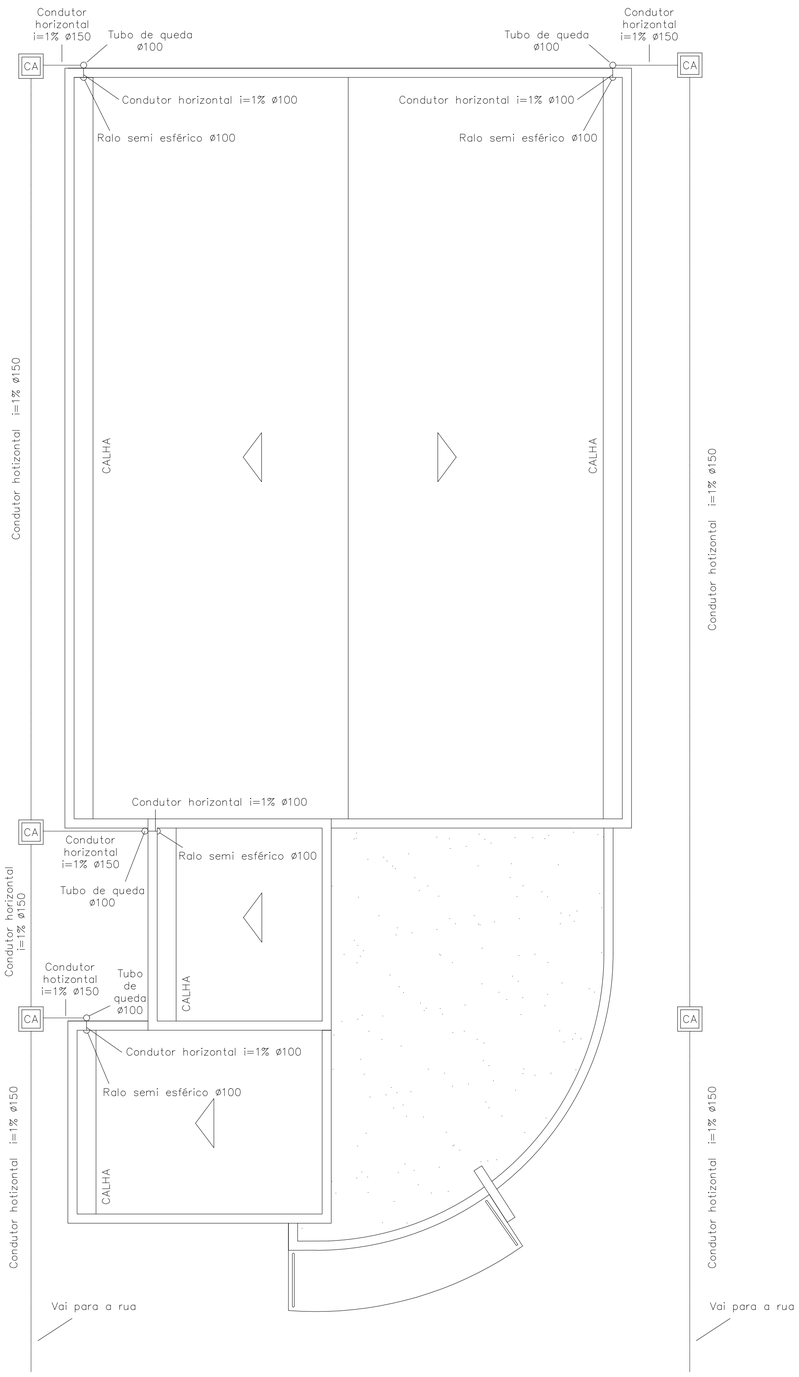

PLUVIAL
ESCALA 1:50

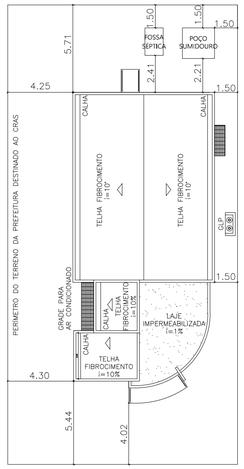

LOCALIZAÇÃO
ESCALA 1:200

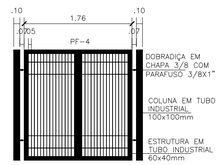

DETALHAMENTO PORTÃO PF-4
ESCALA 1:50

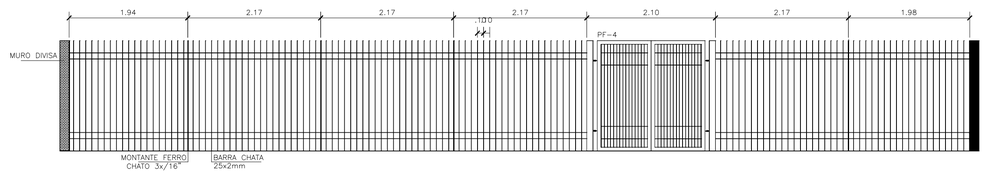

DETALHAMENTO GRADE FRONTAL
ESCALA 1:50

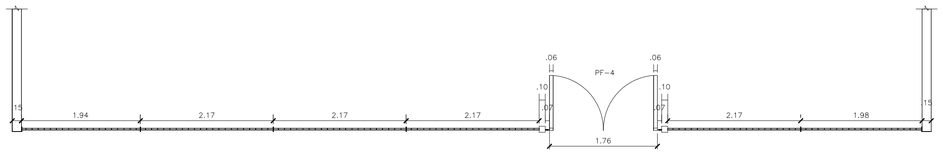

VISTA SUPERIOR PORTÃO PF-4 E GRADE FRONTAL
ESCALA 1:50

OBRA:
EDIFICAÇÃO CRAS

DESCRIÇÃO: PLUVIAL, LOCALIZAÇÃO E DETALHAMENTOS PORTÃO E GRANDE FRONTAL

CLIENTE: PREFEITURA MUNICIPAL DE INHACORÁ/RS

LOCALIZAÇÃO: RUA MARCOLINO P. DA SILVA - INHACORÁ/RS

RESPONSÁVEL TÉCNICO: CRISTIANE SONEGO ROLIM

DESENHISTA: CARLA SABRINE POMPÉO PLENTZ / PRISCILA SPANEMBERG

DATA: JANEIRO/2019

ESCALA: INDICADA

FOLHA: ANEXO B

EDIFICAR ENGENHARIA

CRISTIANE SONEGO ROLIM
ENGENHEIRA CIVIL - CREA-RS 219063

Everaldo Bueno Rolim
PREFEITO MUNICIPAL
PREFEITURA MUNICIPAL DE INHACORÁ
PROPRIETÁRIO