




ÁREA: 355,74 m²

01 PLANTA DE SINALIZAÇÃO R1
ESCALA 1:250

02 PLANTA DE SINALIZAÇÃO R2
ESCALA 1:250

| SINALIZAÇÃO - RUA FELICIO ZORZAN - R1 | | | |
|---|----|--------|--|
| ITEM | UN | QUANT. | |
| 01 Placa de velocidade | un | 02 | |
| 02 Placa de pare | un | 01 | |
| 03 Placa de denominação de ruas | un | 03 | |
| 04 Sinalização horizontal (pintura branca) | m² | 33,22 | |
| 05 Sinalização horizontal (pintura amarela) | m² | 3,00 | |

| SINALIZAÇÃO - RUA FELICIO ZORZAN - R2 | | | |
|---|----|--------|--|
| ITEM | UN | QUANT. | |
| 01 Placa de velocidade | un | - | |
| 02 Placa de pare | un | - | |
| 03 Placa de denominação de ruas | un | 01 | |
| 04 Sinalização horizontal (pintura branca) | m² | 54,16 | |
| 05 Sinalização horizontal (pintura amarela) | m² | 4,38 | |

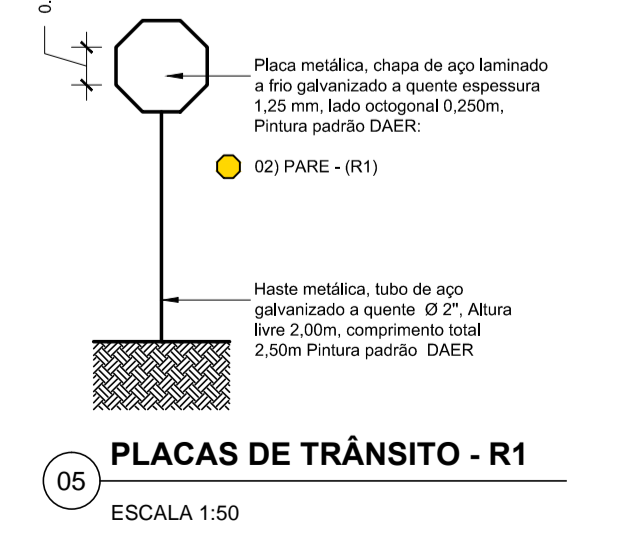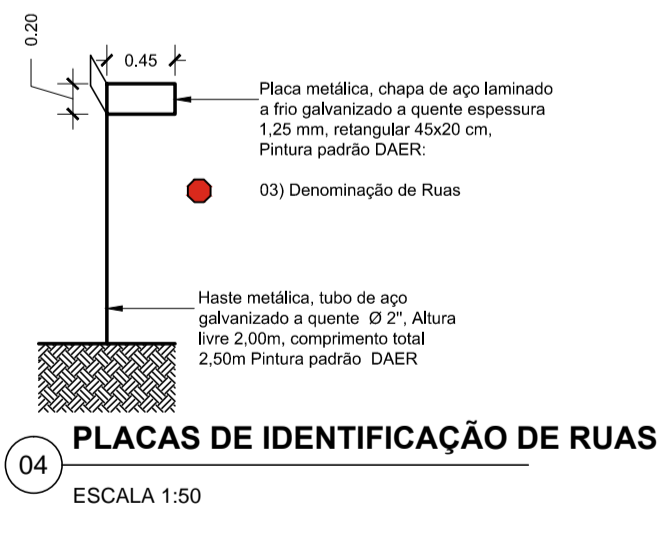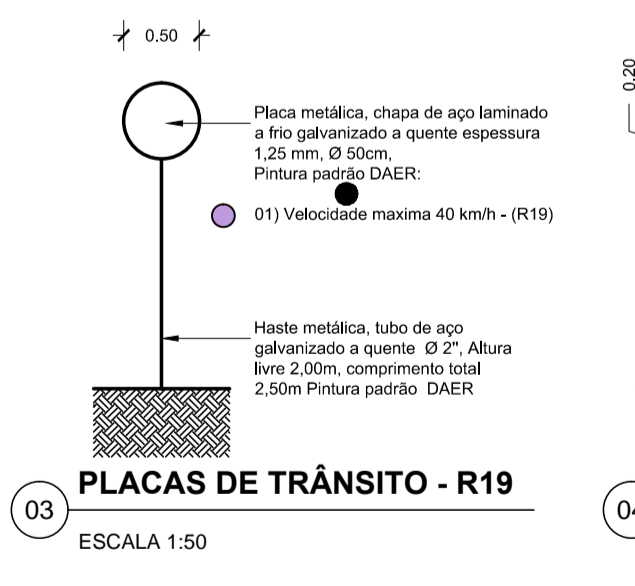

| | |
|-------------------|----------|
| Prancha | SI 01/02 |
| Total de pranchas | 04/05 |

Rua Independência 110 Sala 24 • Santo Augusto - RS • (55) 3781-1965 • email: eng.eugenio.frizzo@gmail.com

Conteúdo
Planta de Sinalização
Sinalização vertical e horizontal

| | |
|--------------|--|
| Obra | CAPEAMENTO ASFÁLTICO |
| Proprietário | Município de Inhacorá |
| Endereço | Rua Felício Zorzan Inhacorá - RS |
| Resp. Téc. | Eng. Civil Eugenio Frizzo CREA-RS 37544-D Arq. e Urb. Leonardo Postay Frizzo CAU-A-10790-3 Arq. e Urb. Bibiana S. M. da Rocha CAU-A-101070-0 |

| | | | | |
|-----------|-------------|-------------|---------|---------|
| Escala | Área | Data | Desenho | Versão |
| Indicadas | 5.681,20 m² | Agosto/2018 | Gabriel | 2-27/08 |

PROJETO DE SINALIZAÇÃO DE TRÂNSITO E SINALIZAÇÃO VERTICAL E HORIZONTAL
 PROJETO DE SINALIZAÇÃO DE TRÂNSITO E SINALIZAÇÃO VERTICAL E HORIZONTAL