




01 **PLANTA DA ESTRUTURA DA RAMPA**
Escala 1:50

Vigas baldrame inclinada
VR 01


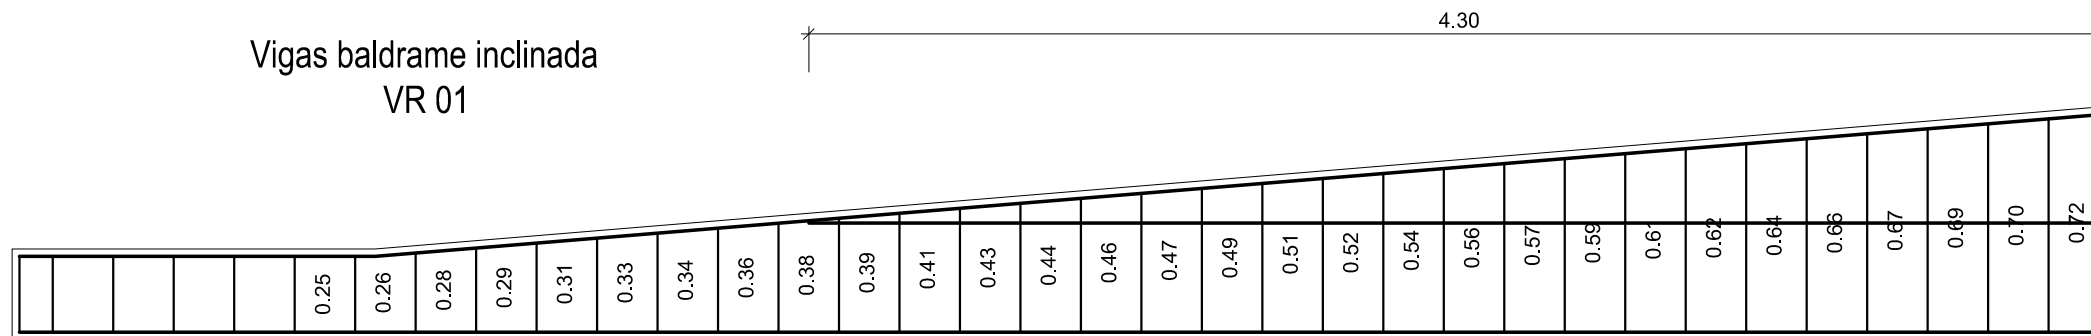


ARMADURA PRINCIPAL
6 Ø10,0mm
ESTRIBOS
Ø5,0mm c/ 20cm
C = var.

Vigas baldrame em nível
VR 01

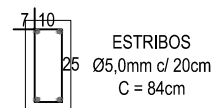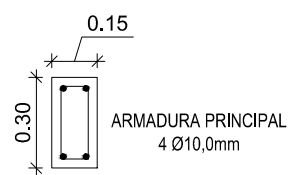

Pilarete PR01

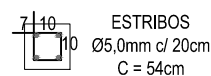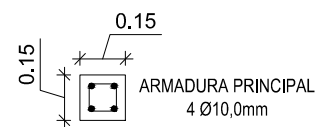

 Rua Independência 110, Sala 24 Santo Augusto - RS Telefone: (55) 3781-1965	Obra	Revitalização e Reestruturação da Praça Mun. do Município de Inhacorá - RS	Responsável Técnico	
	Proprietário	Município de Inhacorá	Proprietário	
	Endereço	Rua Elsa Stolberg da Rosa, esquina com Rua Antônio C. Pires Inhacorá - RS	Prancha	
	Conteúdo	PROJETO RAMPA	EC 01a/01	08a/09
Escala	Área	Data	Desenho	Versão
Indicadas	169,25 m ²	Nov./2017	Leonardo	5-22/11