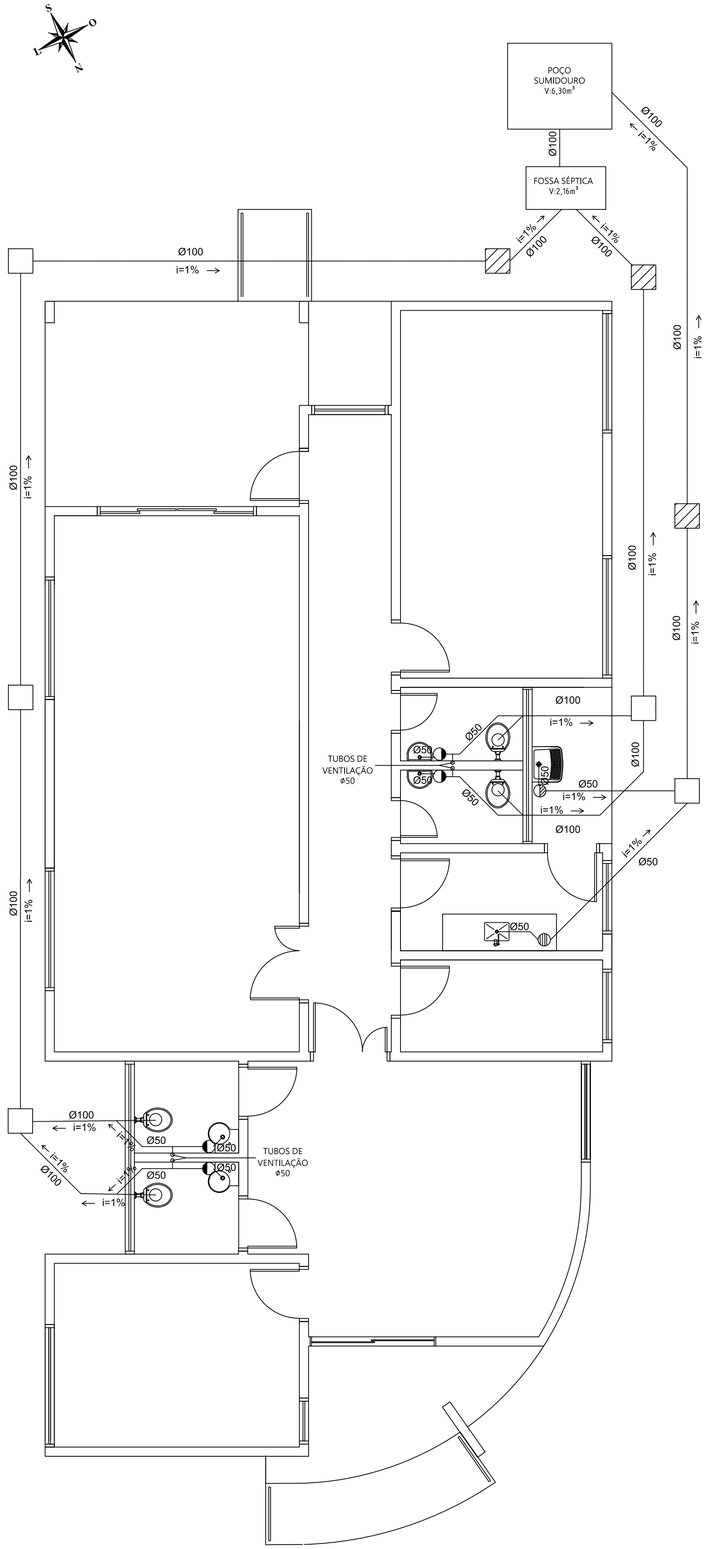

SANITÁRIO
ESCALA 1:50

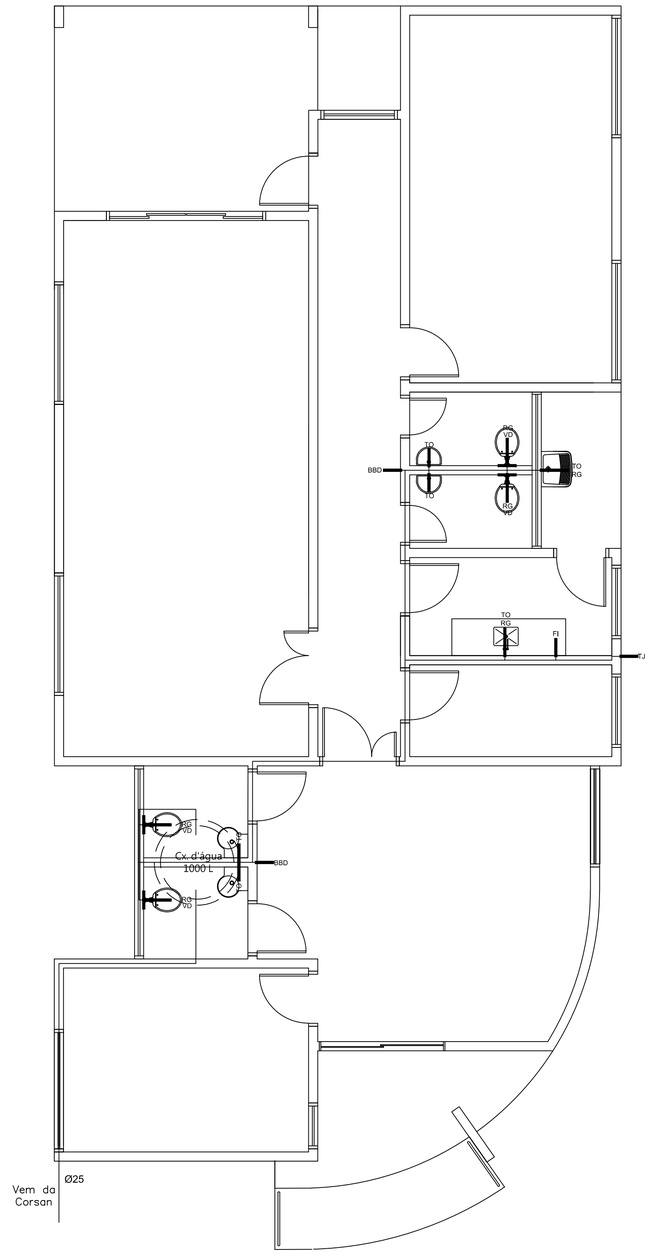

HIDRÁULICO
ESCALA 1:50

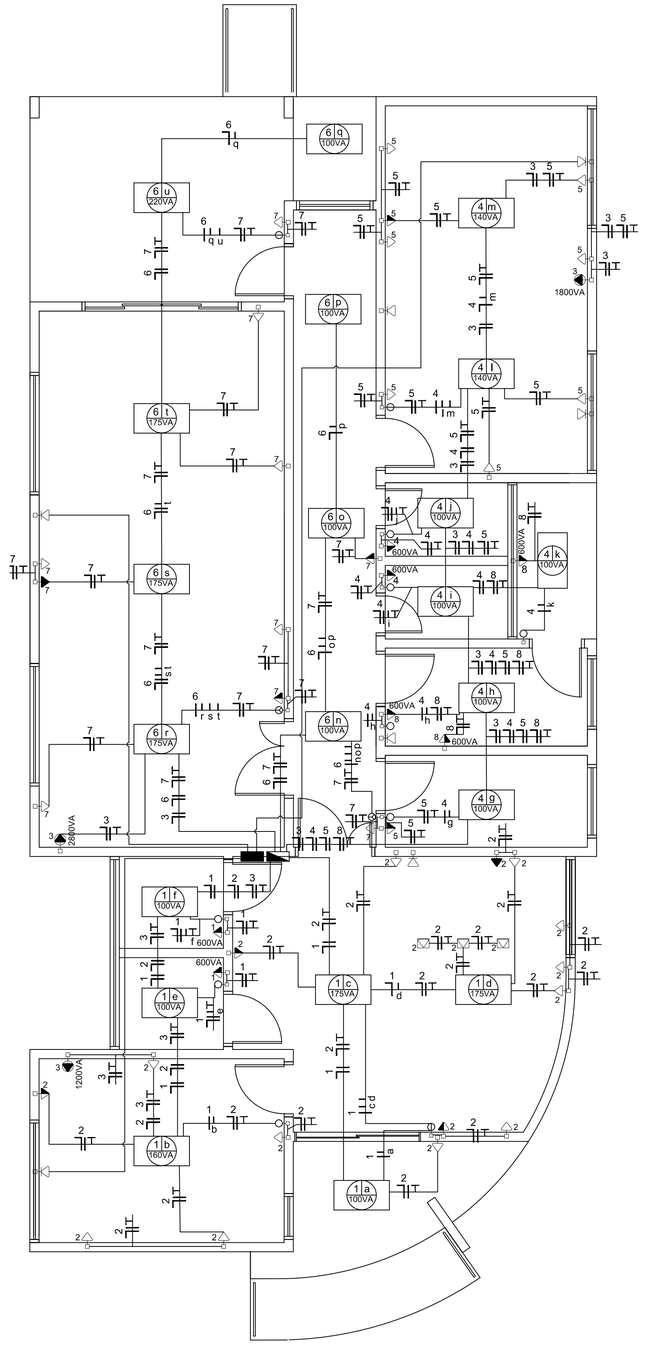

ELÉTRICO
ESCALA 1:50

LEGENDA PONTOS SANITÁRIOS	
	CAIXA DE PASSAGEM
	RALO SIFONADO
	CAIXA SIFONADA
	CAIXA DE GORDURA
	CAIXA DE INSPEÇÃO

LEGENDA PONTOS HIDRÁULICOS	
RG	REGISTRO DE GAVETA
VD	VÁLVULA DE DESCARGA
TO	TORNEIRA
FI	FILTRO
TJ	TORNEIRA DE JARDIM
BBD	BEBEDOURO

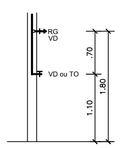

ELEVAÇÃO
HIDRÁULICO
ESCALA 1:50

LEGENDA ELÉTRICO			
1		Condutor neutro, fase, proteção e comando, respectivamente, com indicação de circuito (1) e comando (a), instalado em eletroduto embutido em laje, parede ou piso	
		Quadro geral de luz e força embutido, (1,30m do piso acabado)	
		Caixa telefone, (1,30m do piso acabado)	
	a	Interruptor de uma seção	
	a0	Interruptor de duas seções	
	a0b0	Interruptor de três seções	
	a0	Interruptor paralelo ou Three Way	
	a0	Interruptor paralelo e simples	
40W		Ponto de luz fluorescente no teto, com indicação do circuito (1), comando (a) e potência (100VA)	
40W		Ponto de luz fluorescente na parede, com indicação do circuito (1), comando (a) e potência (100VA)	
1200VA		Tomada climatizador na parede alta (2,00m do piso acabado), com indicação de circuito (1) e potência (1200VA)	
	600VA		Tomada de luz na chão (no piso acabado), com indicação de circuito (1) e potência (600VA)
	600VA		Tomada de luz na parede baixa (0,30m do piso acabado), com indicação de circuito (1) e potência (600VA)
	600VA		Tomada de luz na parede a meia altura (1,30m do piso acabado), com indicação de circuito (1) e potência (600VA)
	1200VA		Tomada de luz na parede alta (2,00m do piso acabado), com indicação de circuito (1) e potência (1200VA)
	7800VA		Ponto de luz com conector (2,10m do piso acabado), com indicação de circuito (1) e potência (7800VA)
	600VA 2x		Tomada de luz dupla na parede baixa (0,30m do piso acabado), com indicação de circuito (1) e potência (600VA)
	600VA 2x		Tomada de luz dupla na parede a meia altura (1,00m do piso acabado), com indicação de circuito (1) e potência (600VA)
	600VA		Tomada de luz e interruptor simples na parede a meia altura (1,00m do piso acabado), com indicação de circuito (1) e potência (600VA)
			Tomada de luz na parede a meia altura (1,00m do piso acabado), com indicação de circuito (1) e potência (600VA)

Observação:
* As tomadas sem especificação de potência são de 100VA

OBRA:
EDIFICAÇÃO CRAS

DESCRIÇÃO: SANITÁRIO, HIDRÁULICO, ELÉTRICO E LEGENDAS

CLIENTE: PREFEITURA MUNICIPAL DE INHACORÁ/RS

LOCALIZAÇÃO: RUA MARCOLINO P. DA SILVA - INHACORÁ/RS

RESPONSÁVEL TÉCNICO	ESCALA:	DATA:	FOLHA:
CRISTIANE SONEGO ROLIM	INDICADA	SETEMBRO/2018	05/05

CRISTIANE SONEGO ROLIM
ENGENHEIRA CIVIL - CREA/RS 219923

PREFEITURA MUNICIPAL DE INHACORÁ
PROPRIETÁRIO

EDIFICAR ENGENHARIA

Estevaldo Bueno Rolim
Prefeito
Prefeitura Municipal de Inhacorá