
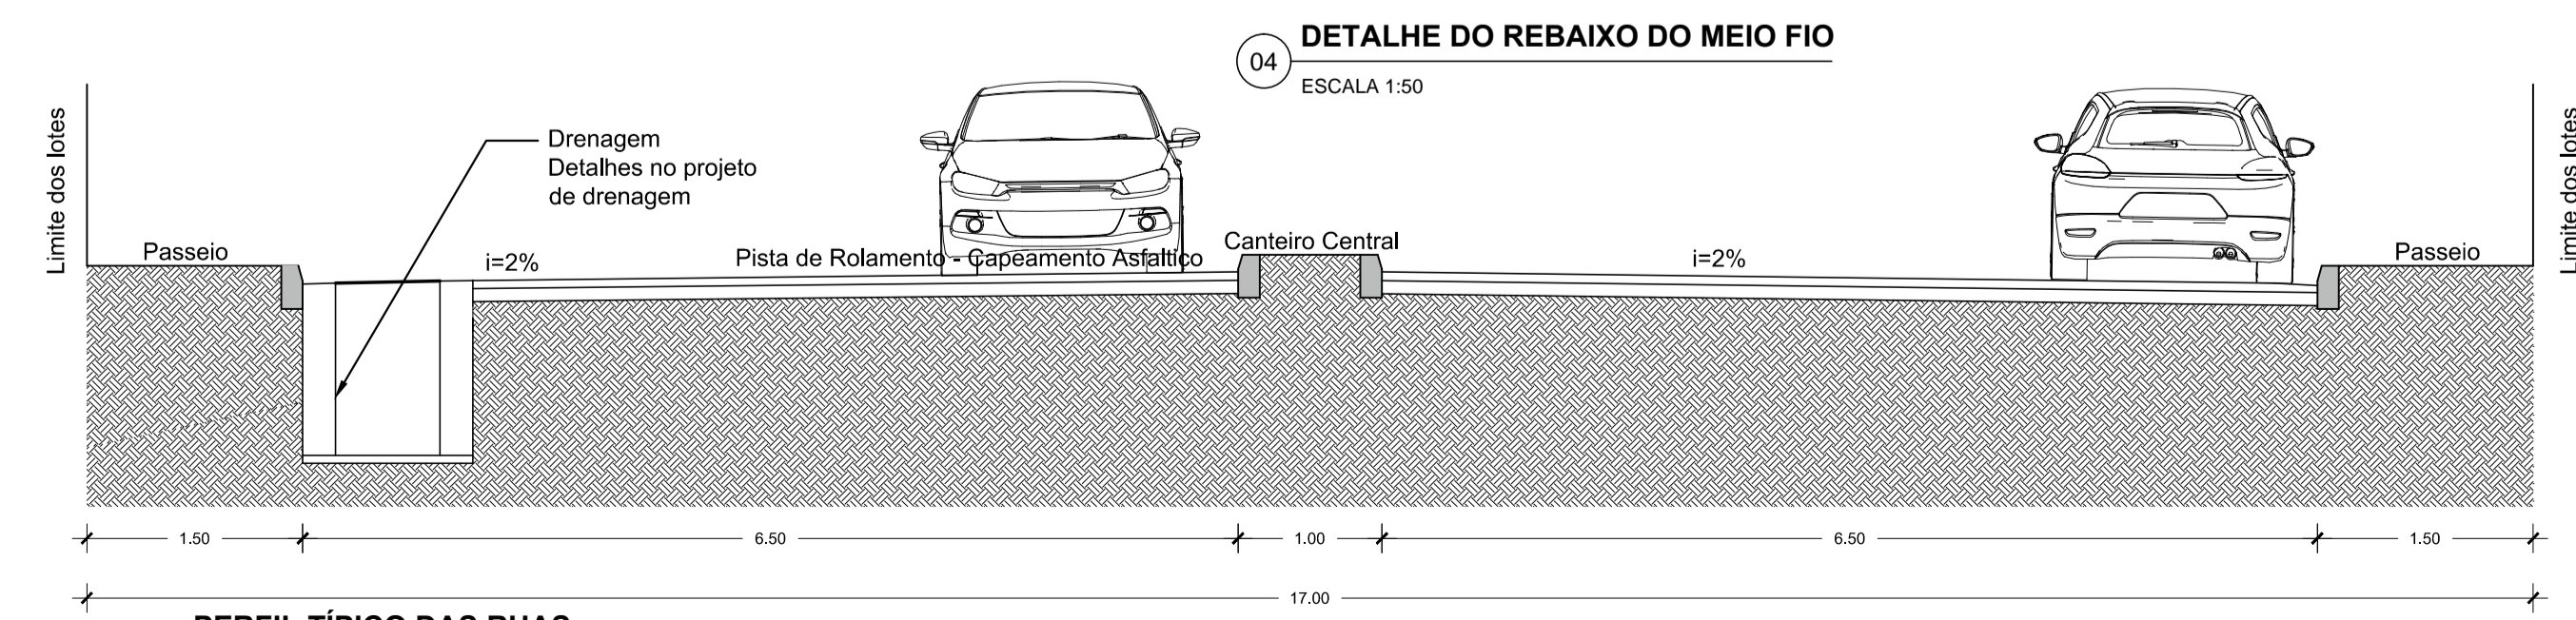
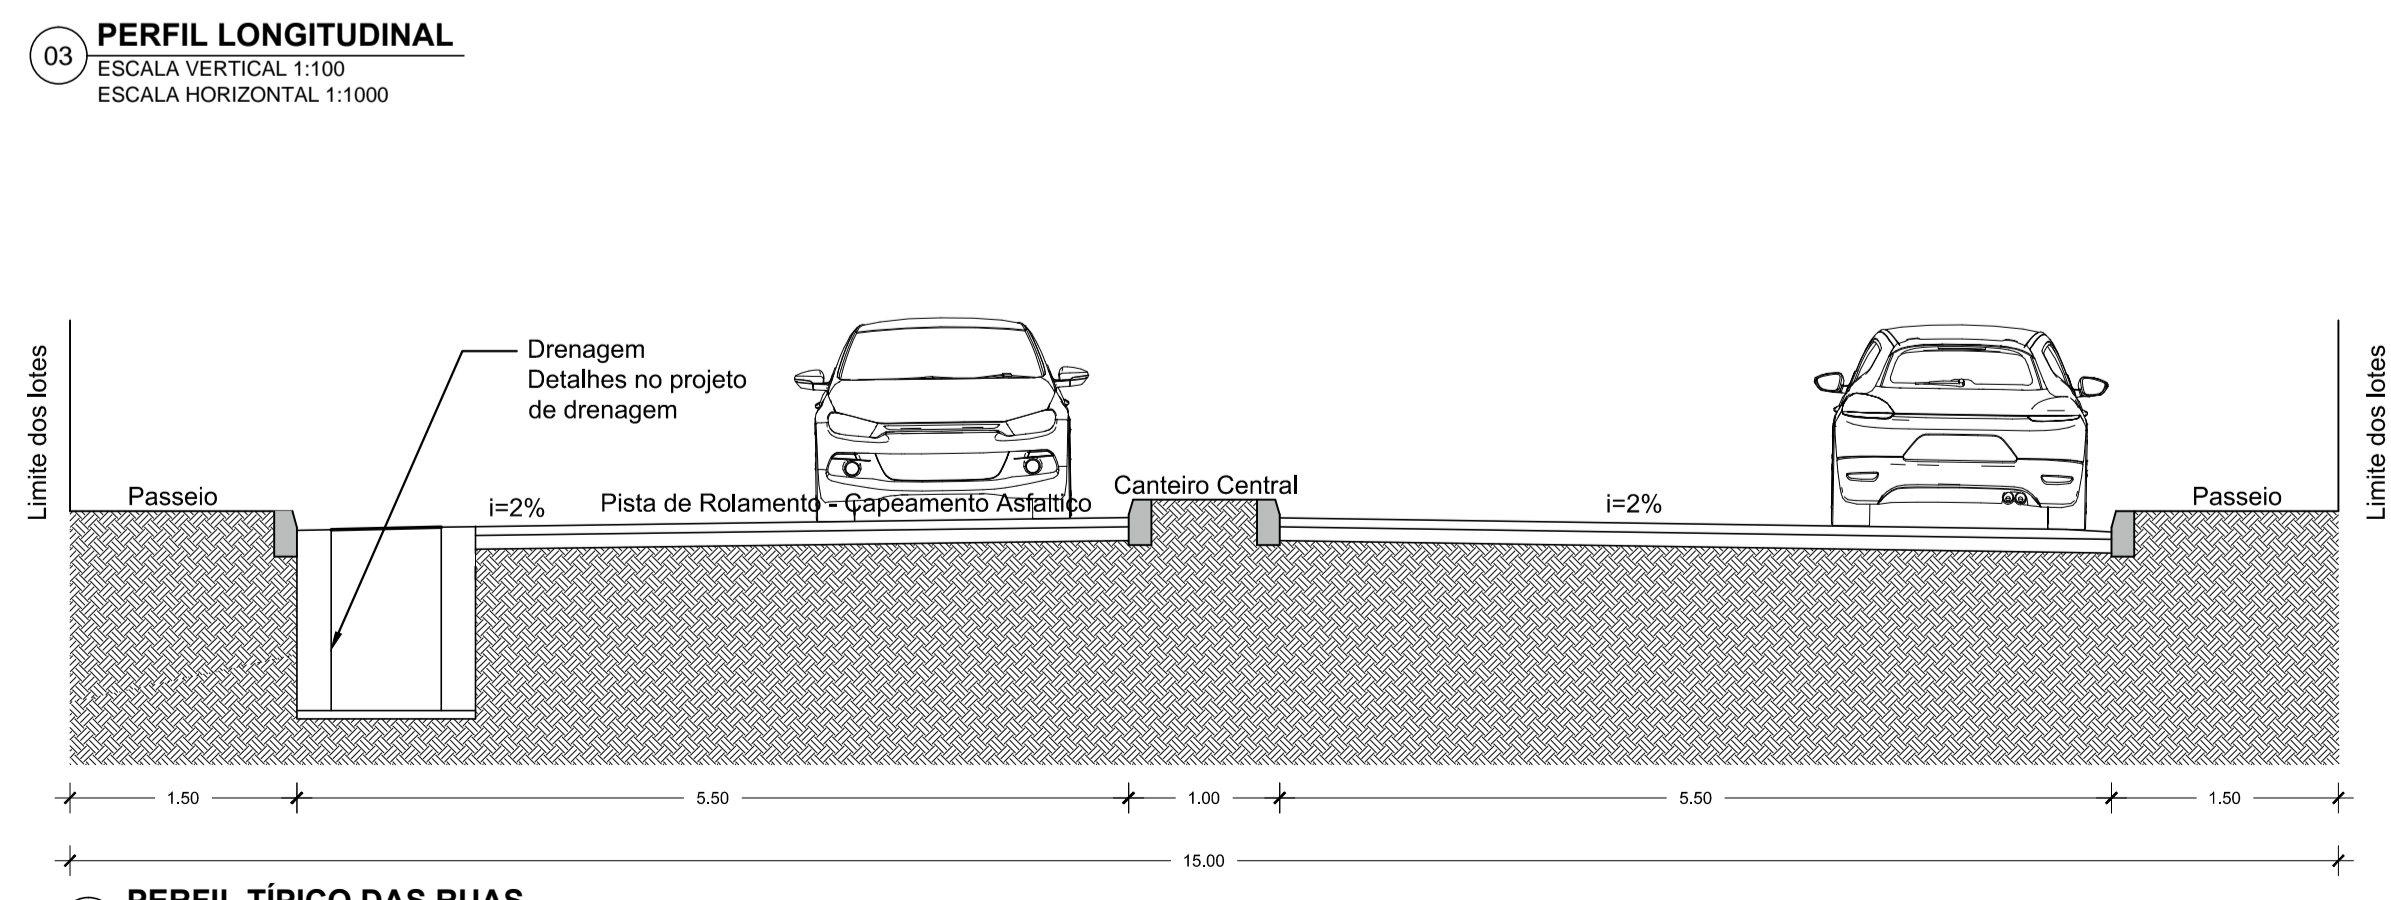
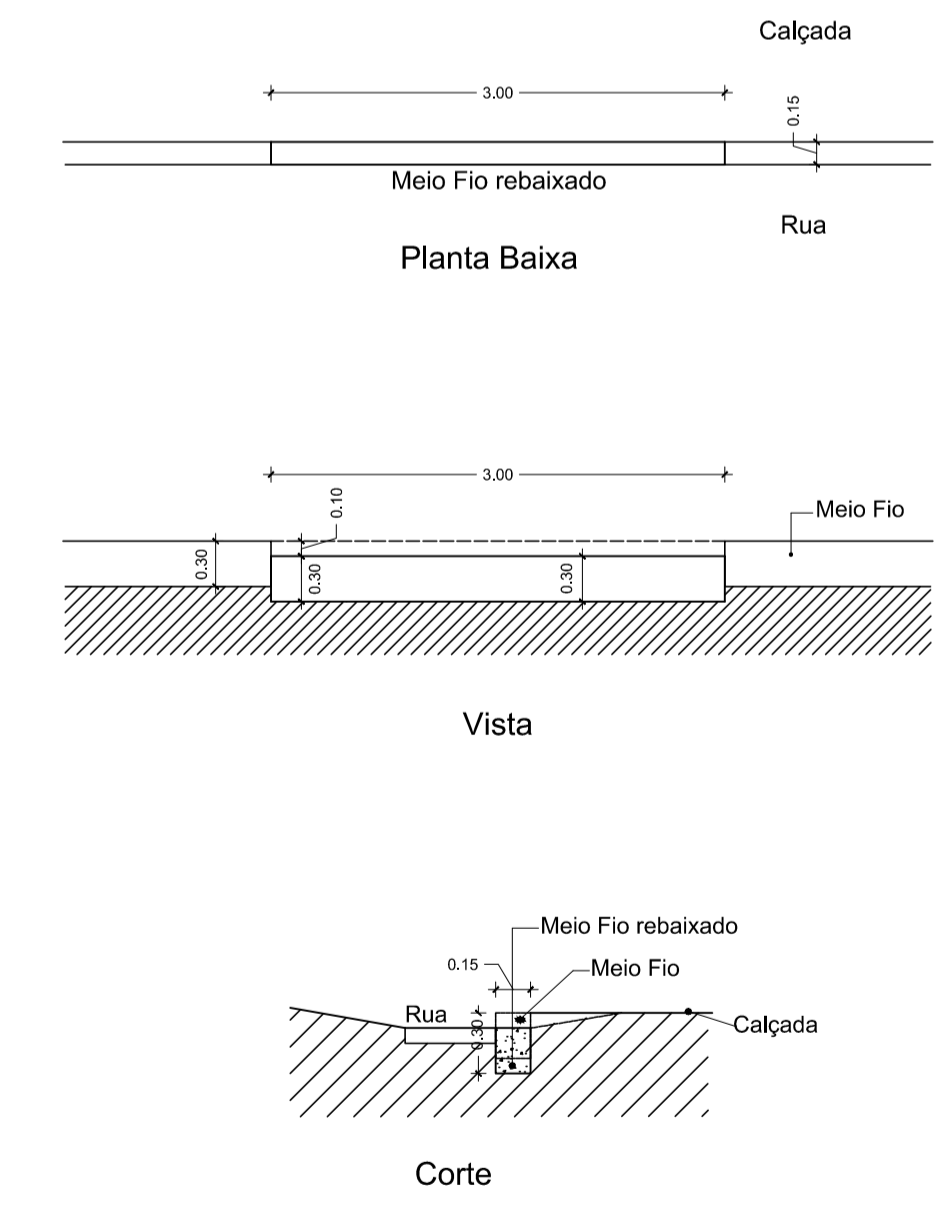
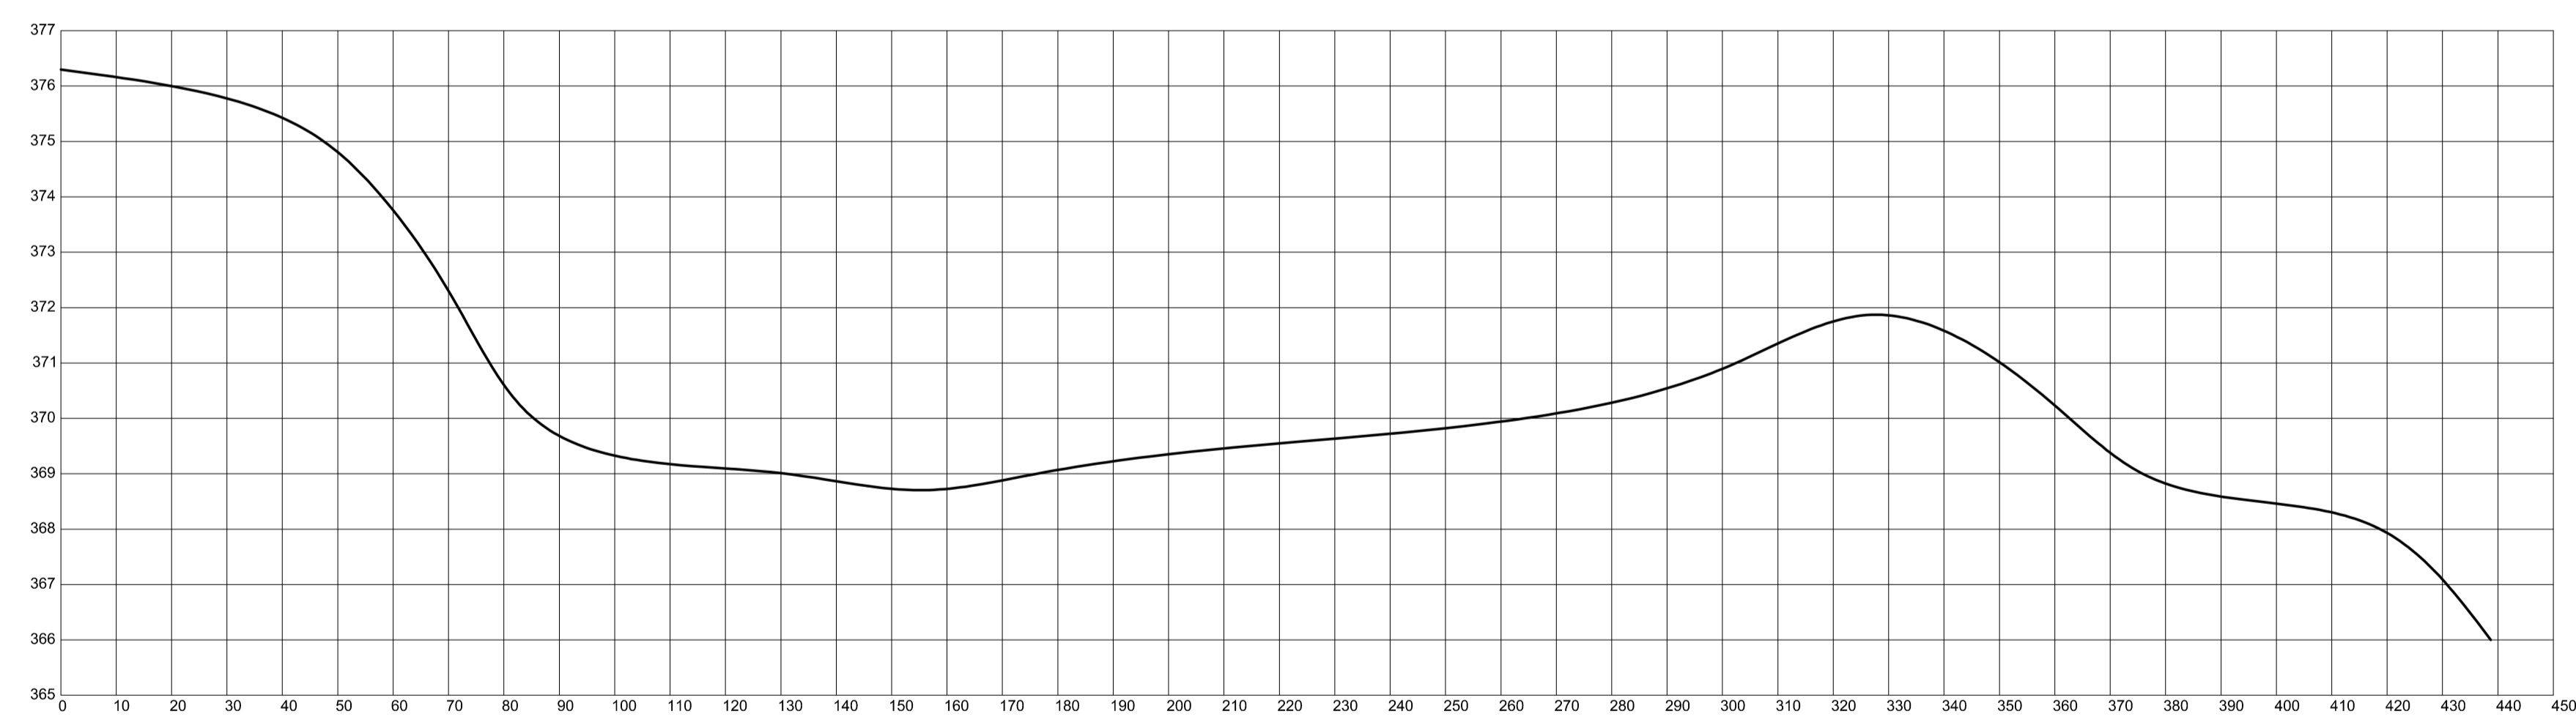
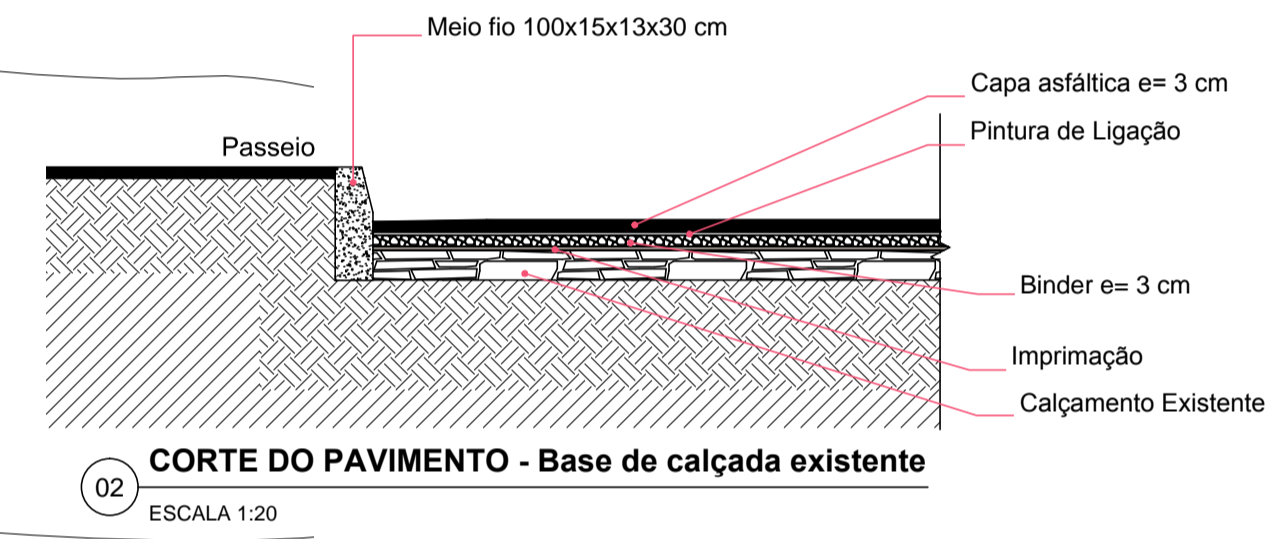


PAVIMENTAÇÃO - RUA FELICIO ZORZAN - R1			
ITEM	UN	QUANT.	
01	m²	2.130,99	Área de pavimentação
02	m	434,99	Meio-fio (retirada e assentamento)
03	m	40	Rebaixo do meio-fio
04	un	2	Rampas PNE
05	m²	21,50	Correção das deformações elásticas

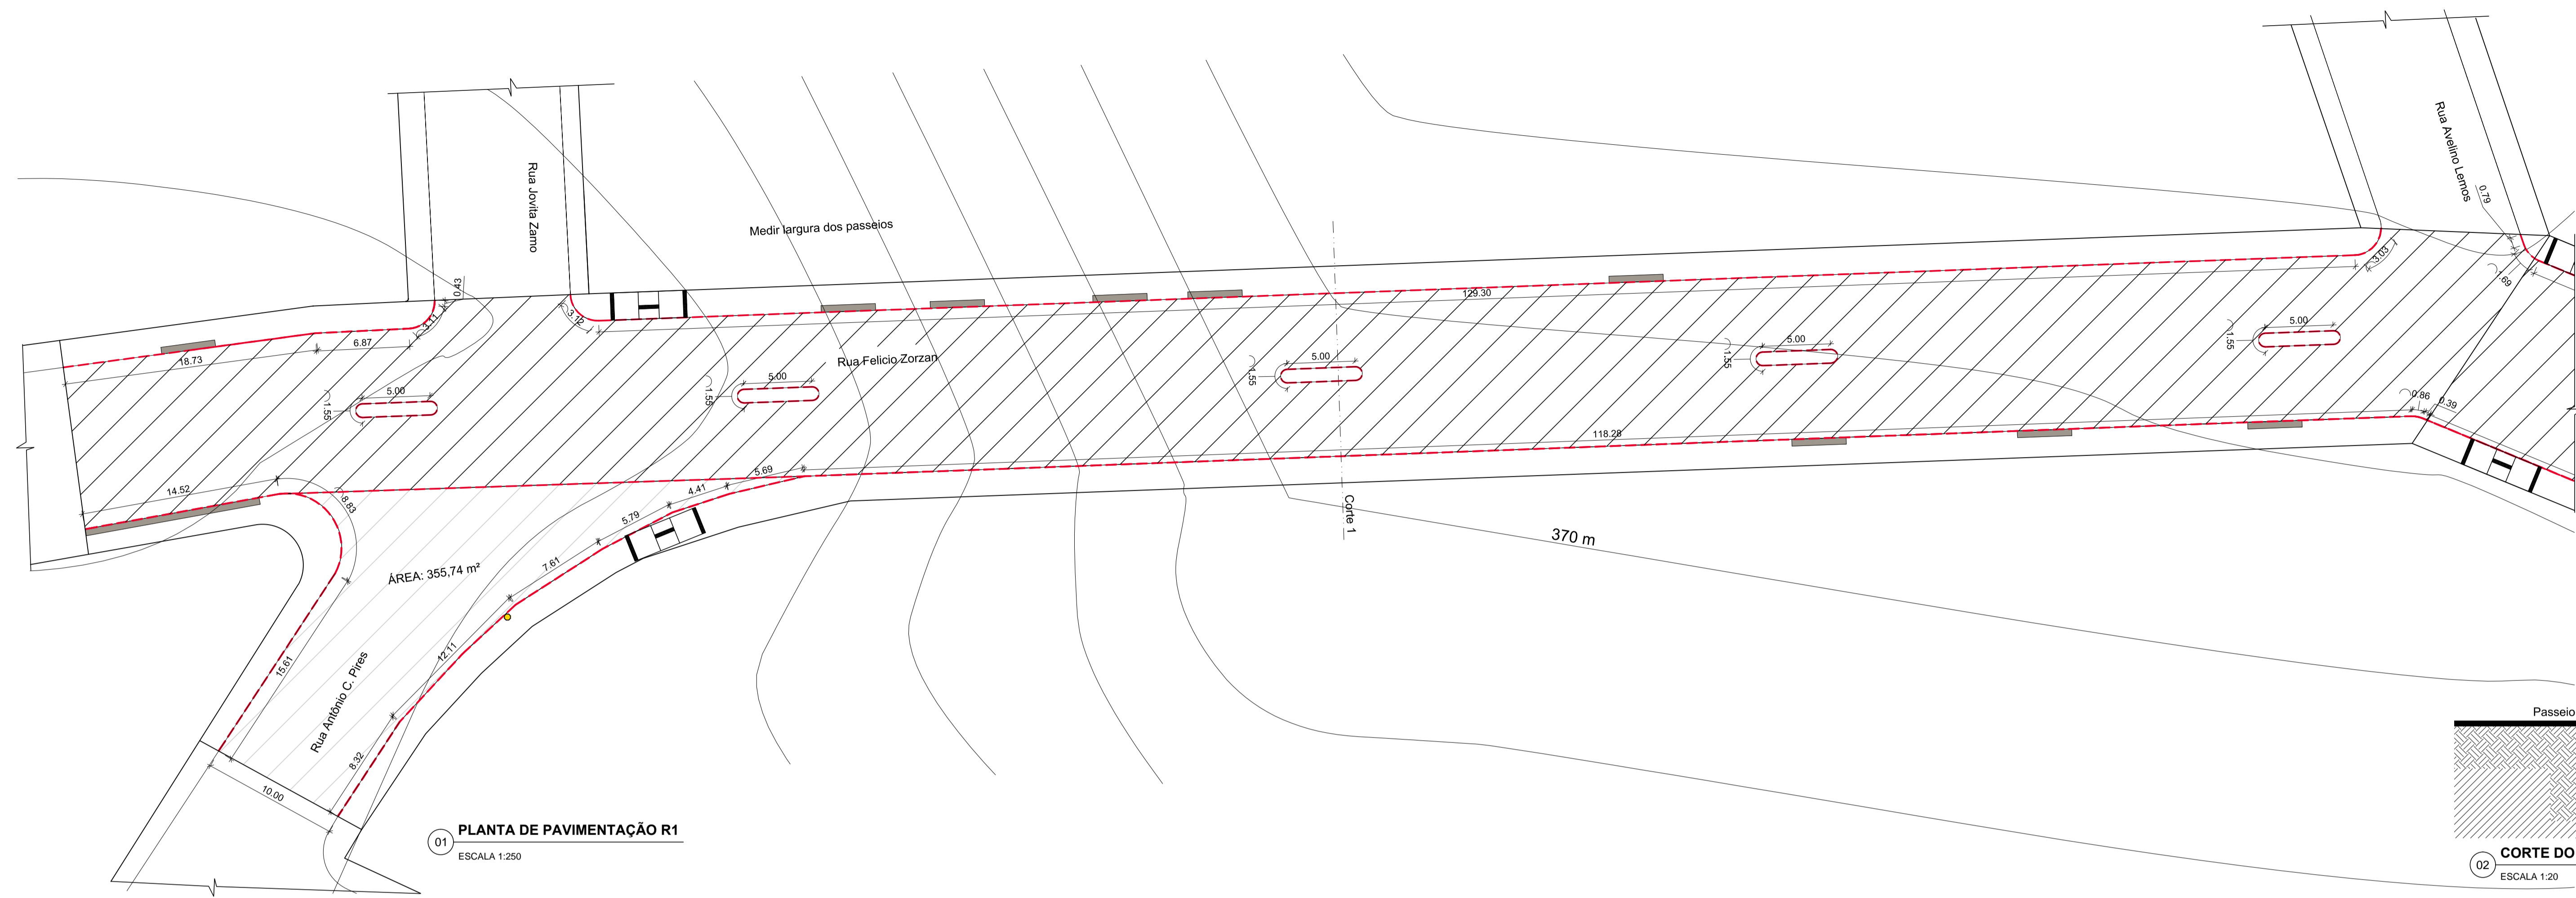

FRIZO engenharia
arquitetura
urbanismo

Rua Independência 110 Sala 24 • Santo Augusto - RS • (55) 3781-1965 • email: eng. eugenio.frizzo@gmail.com

Prancha	PV 02/03
Total de pranchas	02/05

Conteúdo	
Planta de Pavimentação e Acessibilidade Pavimentação, perfil transversal e detalhes	
Obra	CAPEAMENTO ASFÁLTICO
Proprietário	Município de Inhacorá
Endereço	Rua Felício Zorzan Inhacorá - RS
Resp. Téc.	Eng. Civil Eugenio Frizzo (CREA-RS 37544-0) Arq. e Urb. Leonardo Postay Frizzo (CAU-A 101901-3) Arq. e Urb. Bibiana S. M. da Rocha (CAU-A 101070-0)
Escala	Indicadas
Área	5.681,20 m²
Data	Agosto/2018
Desenho	Gabriel
Versão	2-27/08