




VIGAS BALDRAMES E SAPATAS ISOLADAS
MURO
ESCALA 1:50

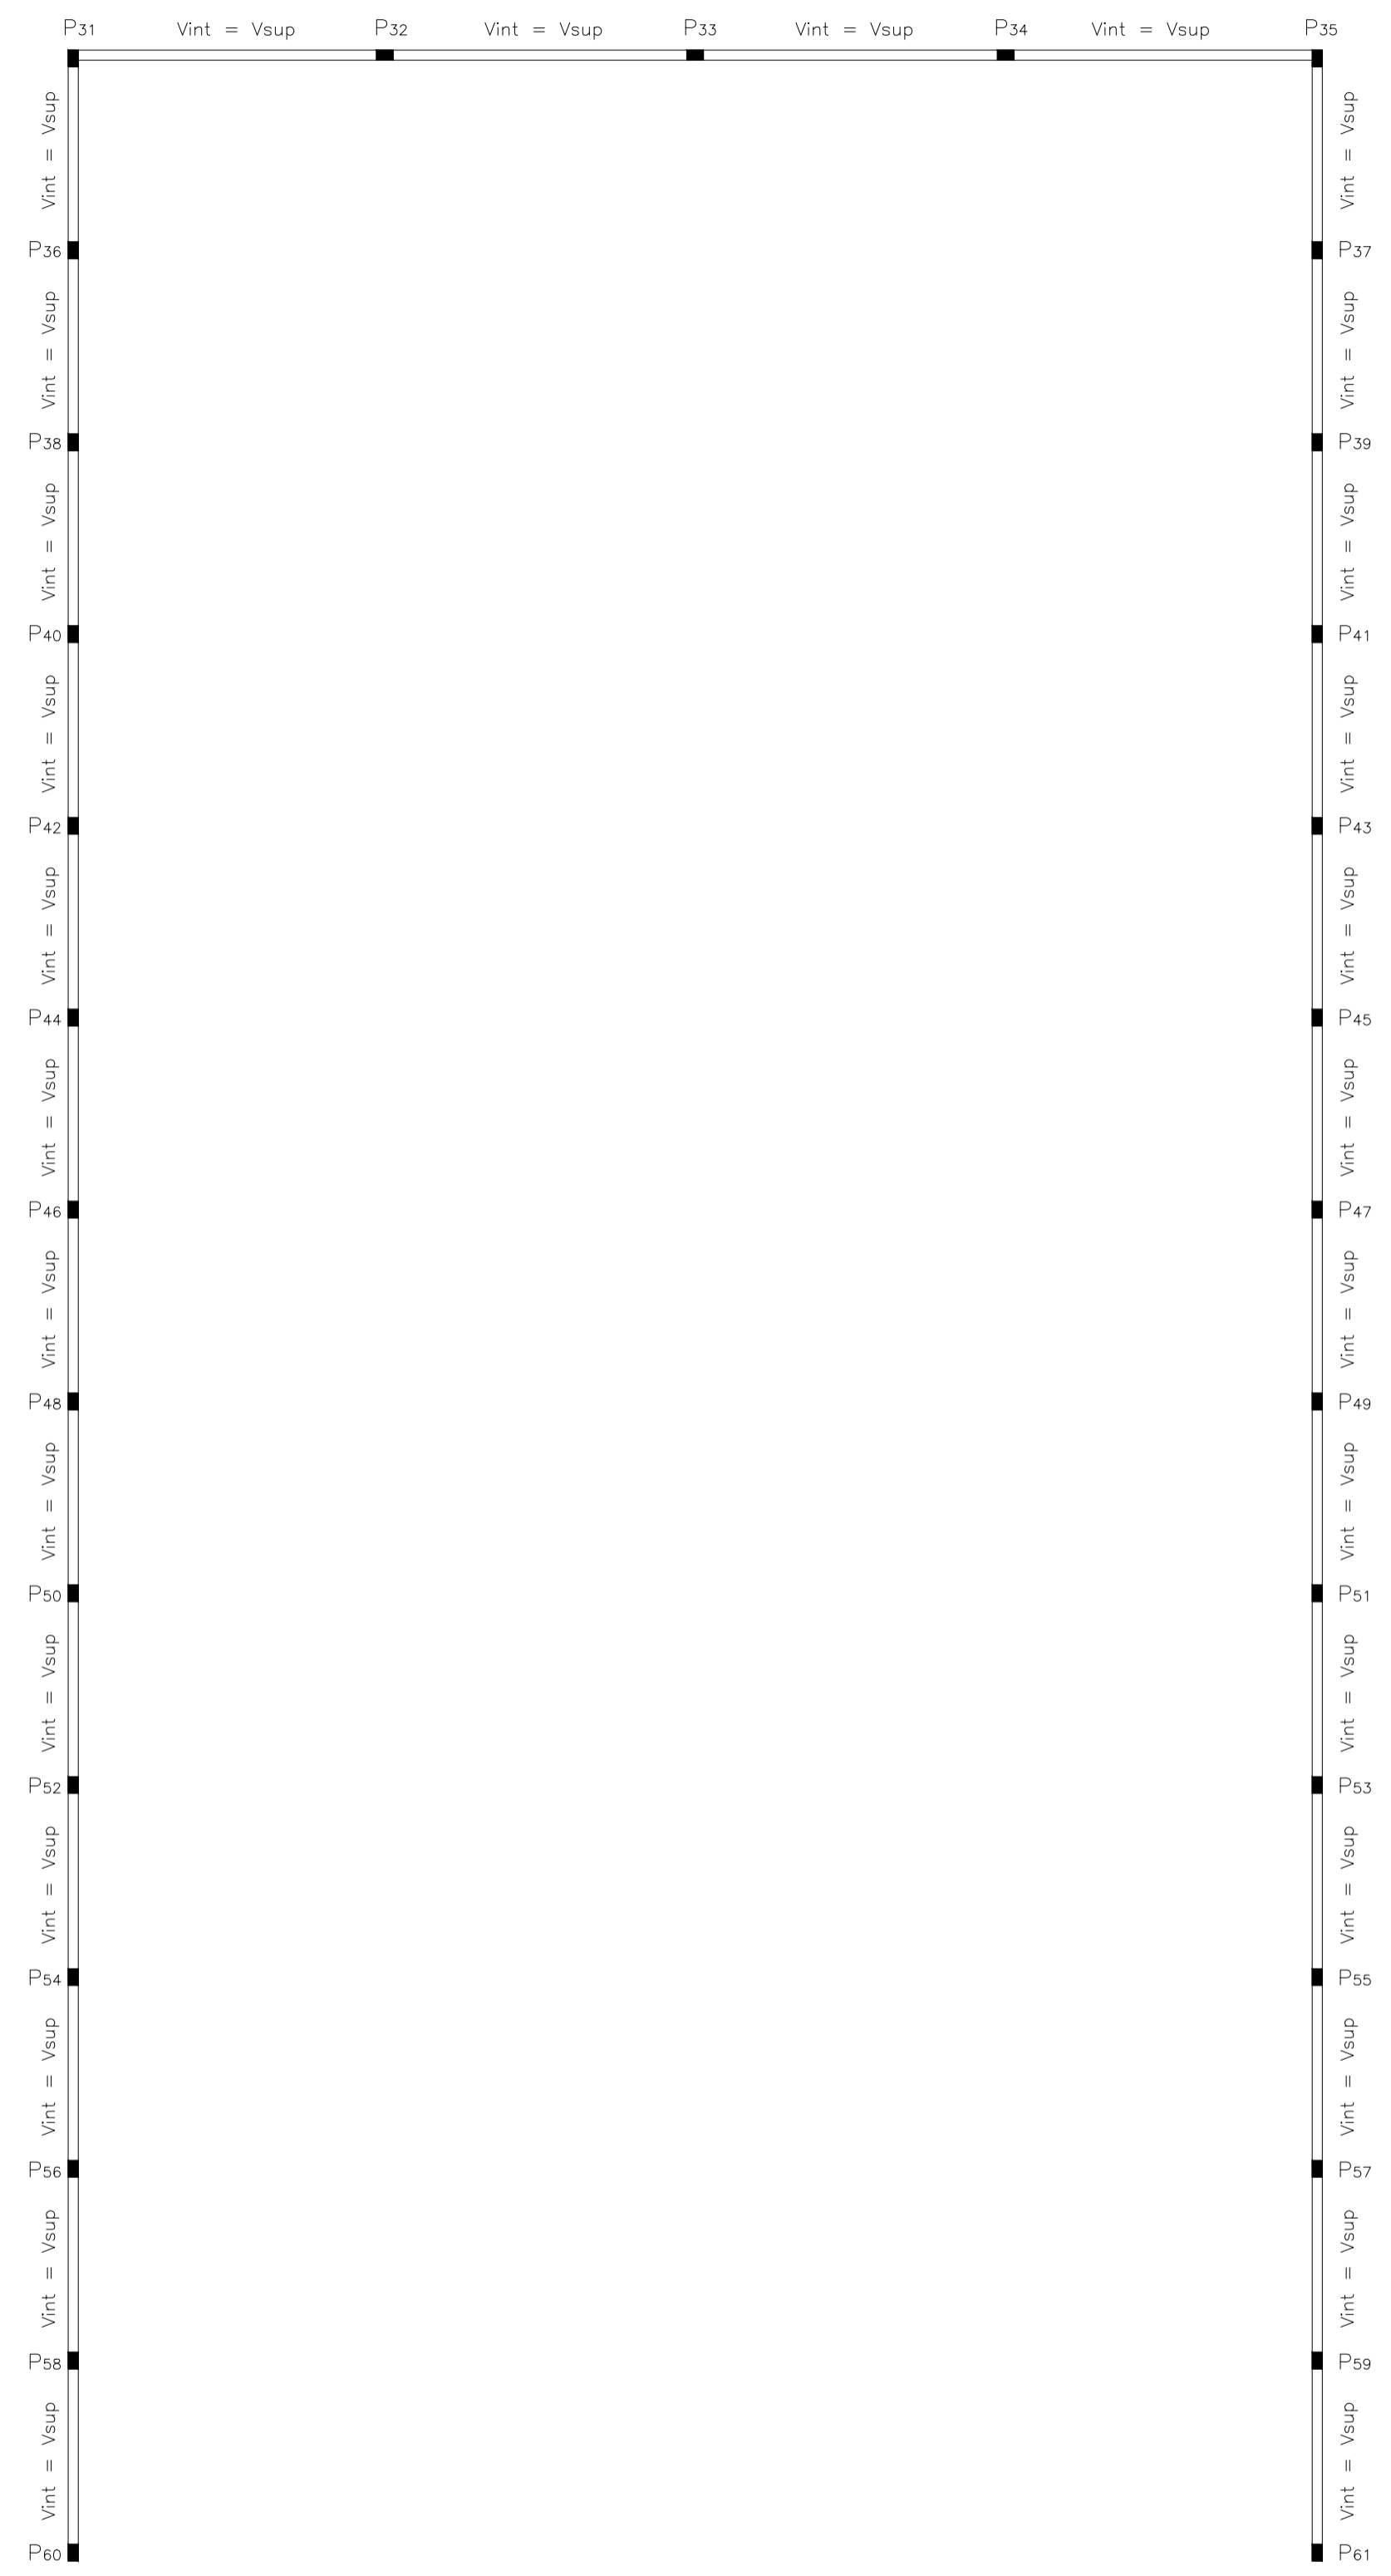


PILARES E VIGAS
MURO
ESCALA 1:50

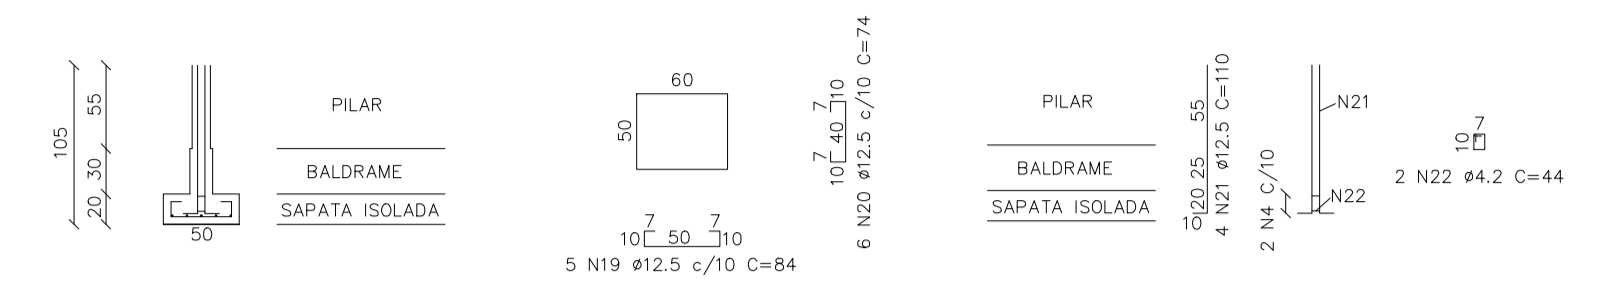


DETALHAMENTO SAPATA ISOLADA (SI 31 a SI 61)
PRÉDIO
ESCALA 1:50

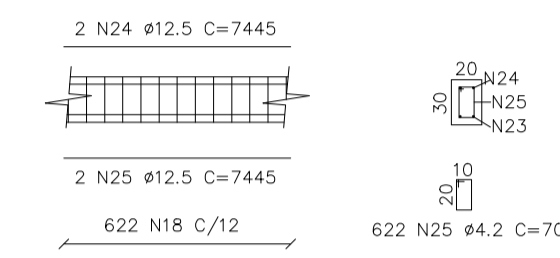

DETALHAMENTO
VIGA BALDRAME
MURO
ESCALA 1:50

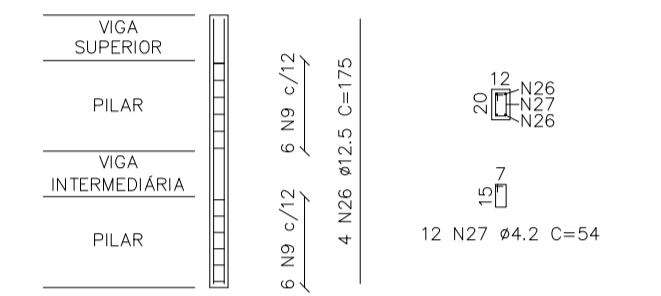

DETALHAMENTO PILARES
(P31 a P61)
MURO
ESCALA 1:50

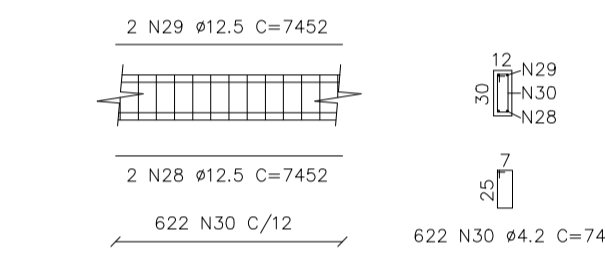

DETALHAMENTO
VIGA INTERMEDIÁRIA
E VIGA SUPERIOR
MURO
ESCALA 1:50

OBRA: EDIFICAÇÃO CRAS		
DESCRIÇÃO	ESTRUTURAL MURO	
CLIENTE	PREFEITURA MUNICIPAL DE INHACORÁRS	
LOCALIZAÇÃO	RUA MARCOLINO P. DA SILVA - INHACORÁRS	
RESPONSÁVEL TÉCNICO	CRISTIANE SONEGO ROLIM	DESENHISTA
DATA	SETEMBRO/2018	ESCALA
	INDICADA	FOLHA
		ANEXO D

CRISTIANE SONEGO ROLIM
 ENGENHEIRA CIVIL - CREA 212803

CARLA SABRINE POMPEO PIENTZ / PRISCILA SPANENBERG
 ENGENHEIRA CIVIL - CREA 212803

PRISCILA SPANENBERG
 ENGENHEIRA CIVIL - CREA 212803