


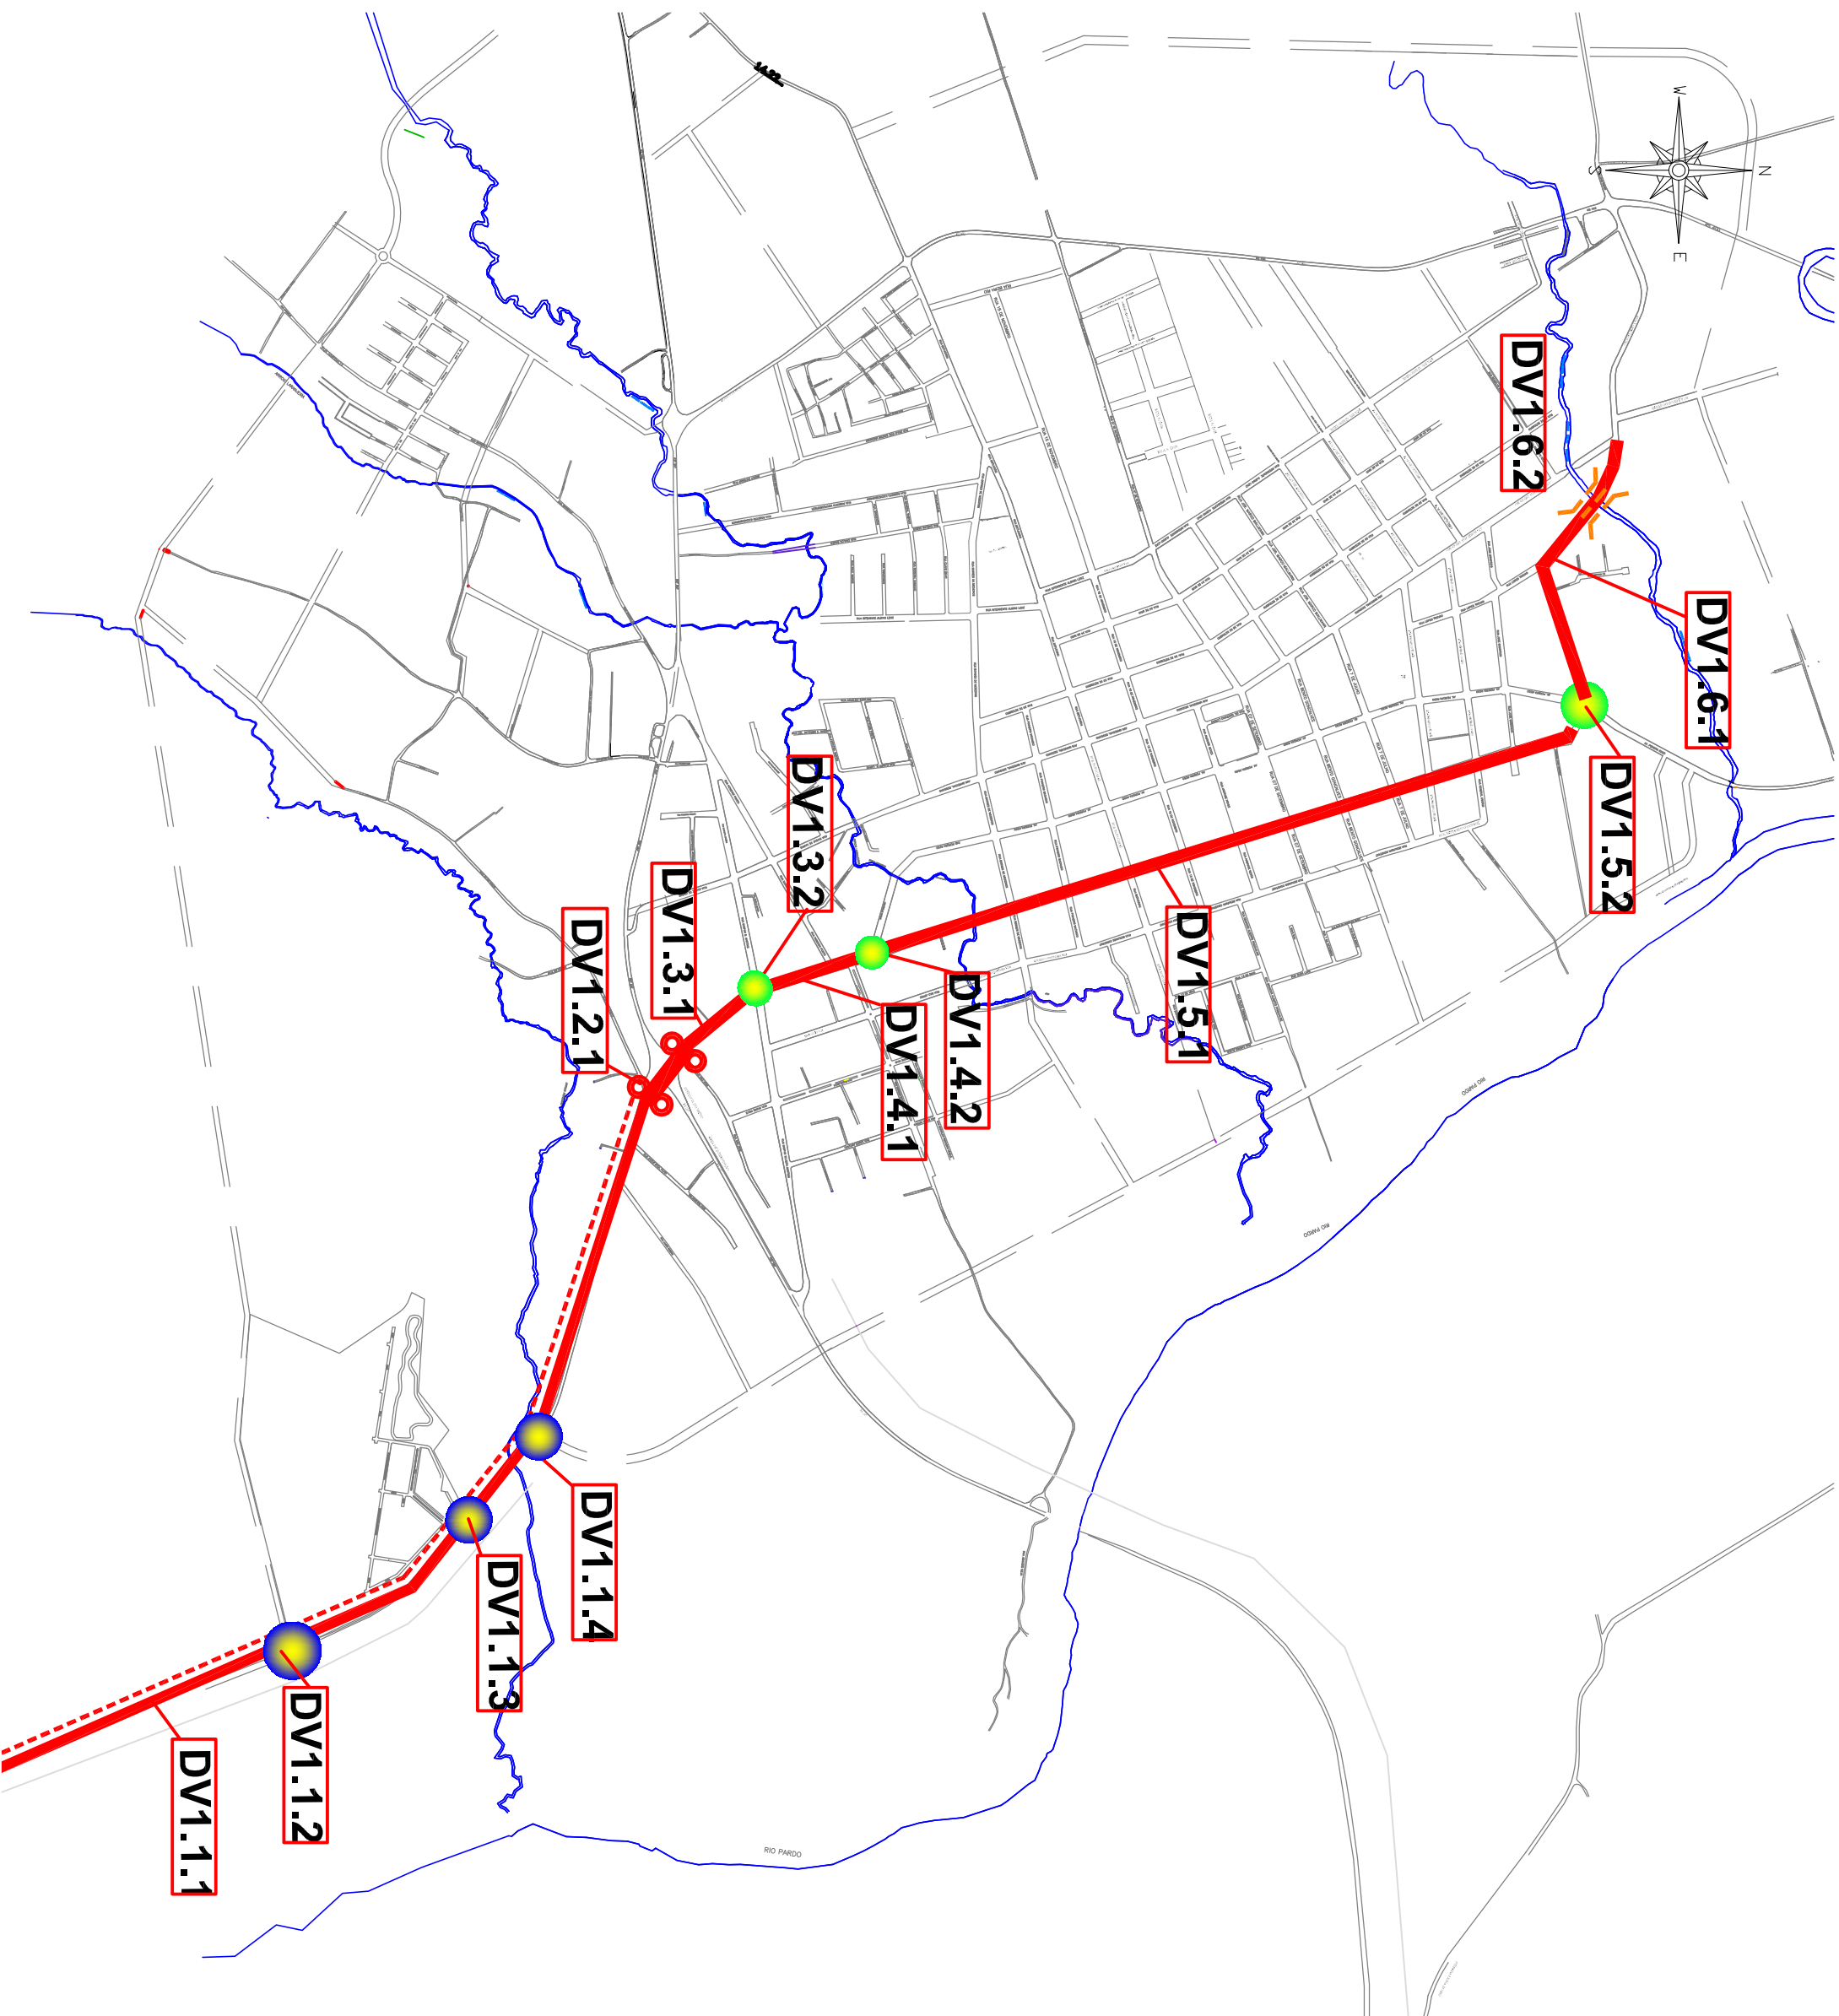

- REMODELAÇÃO/ URBANIZAÇÃO DE VIA
- ALARGAMENTO VIÁRIO PARA O LADO INDICADO
- ABERTURA COMPLETA DE VIA
- PONTE/PONTILÃO
- ROTAÇÃO EM RODOVIA
- OBRA DE ARTE
- ROTAÇÃO URBANA

PLANO DIRETOR MUNICIPAL DE MOBILIDADE
URBANA DE CANDELÁRIA – RS
ANEXO 1A.1
DIRETRIZES VÁRIAS
DV01 – DIAGONAL LESTE

DATA: MAIO/ 2018 PRANCHA N°
SEM ESCALA DV01