


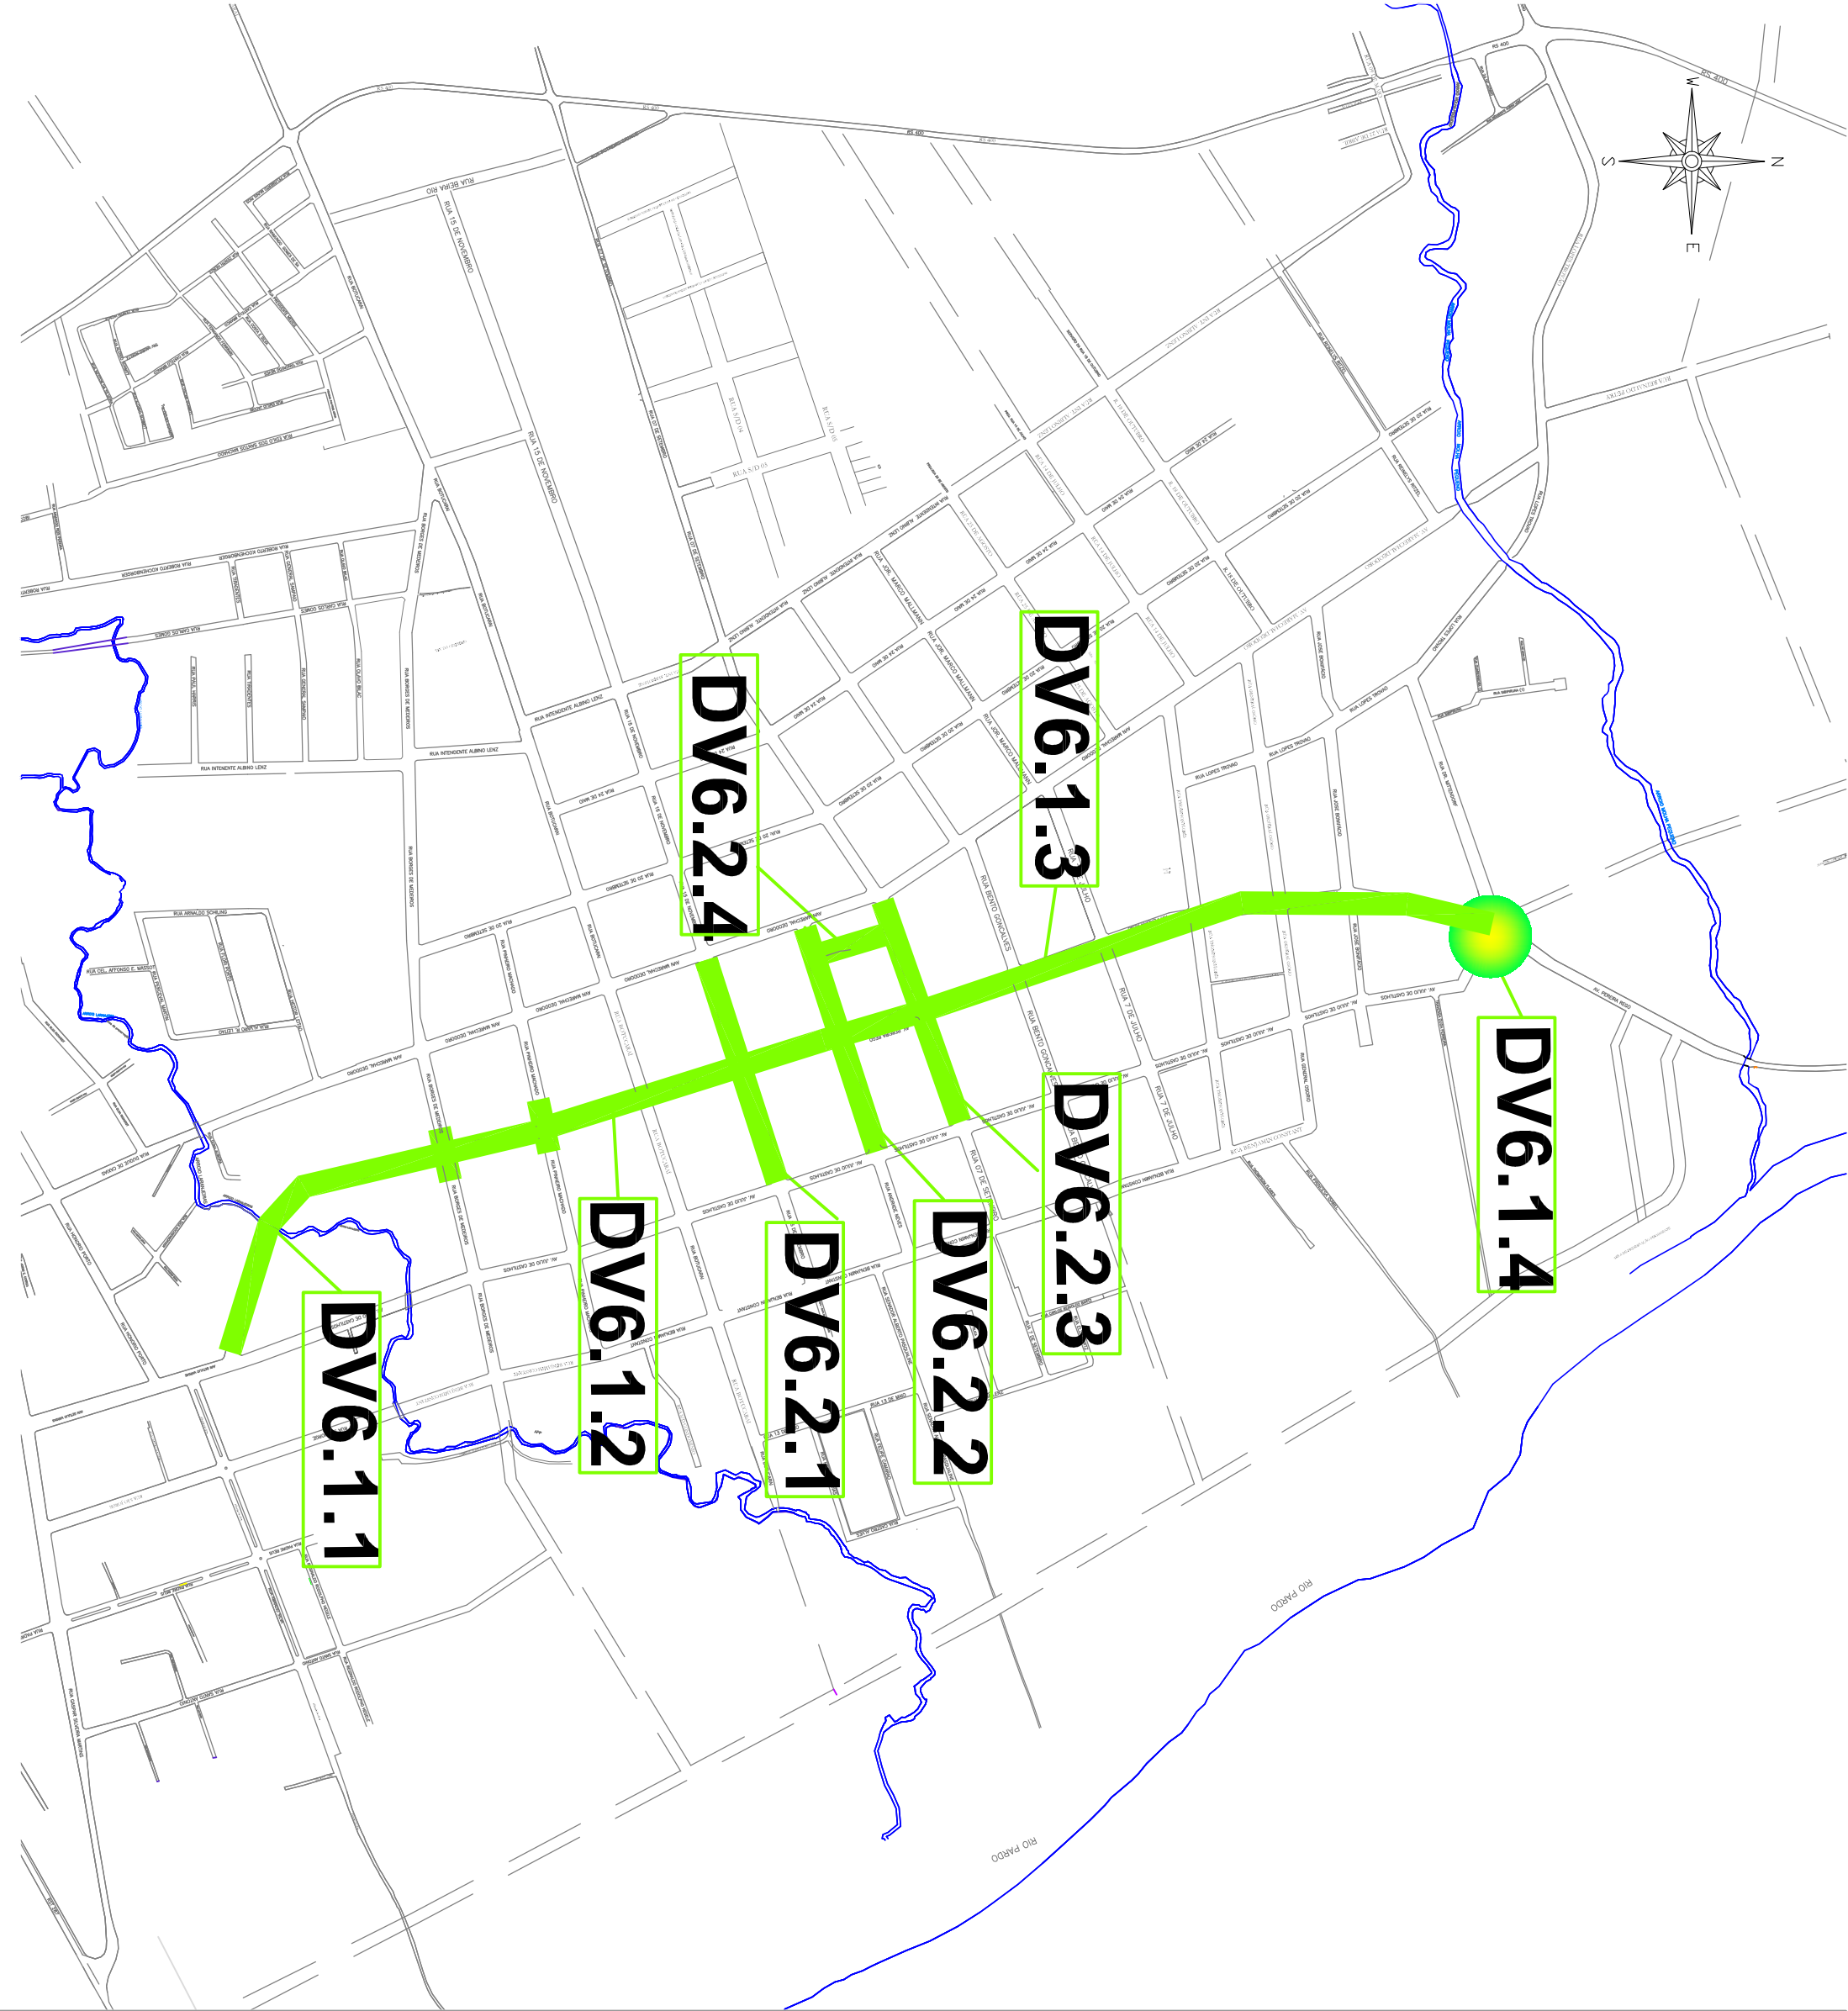

PLANO DIRETOR MUNICIPAL DE MOBILIDADE
URBANA DE CANDELÁRIA – RS
ANEXO IA.6
DIRETRIZES VÁRIAS
DV06 –EIXO HISTÓRICO

REMODELAÇÃO / URBANIZAÇÃO DE VIA

DATA: MAIO / 2018 PRANCHA N.º DV06
SEM ESCALA

RESPONSÁVEL TÉCNICO
Arq. Ida M. Bianchi – CAU A906

