


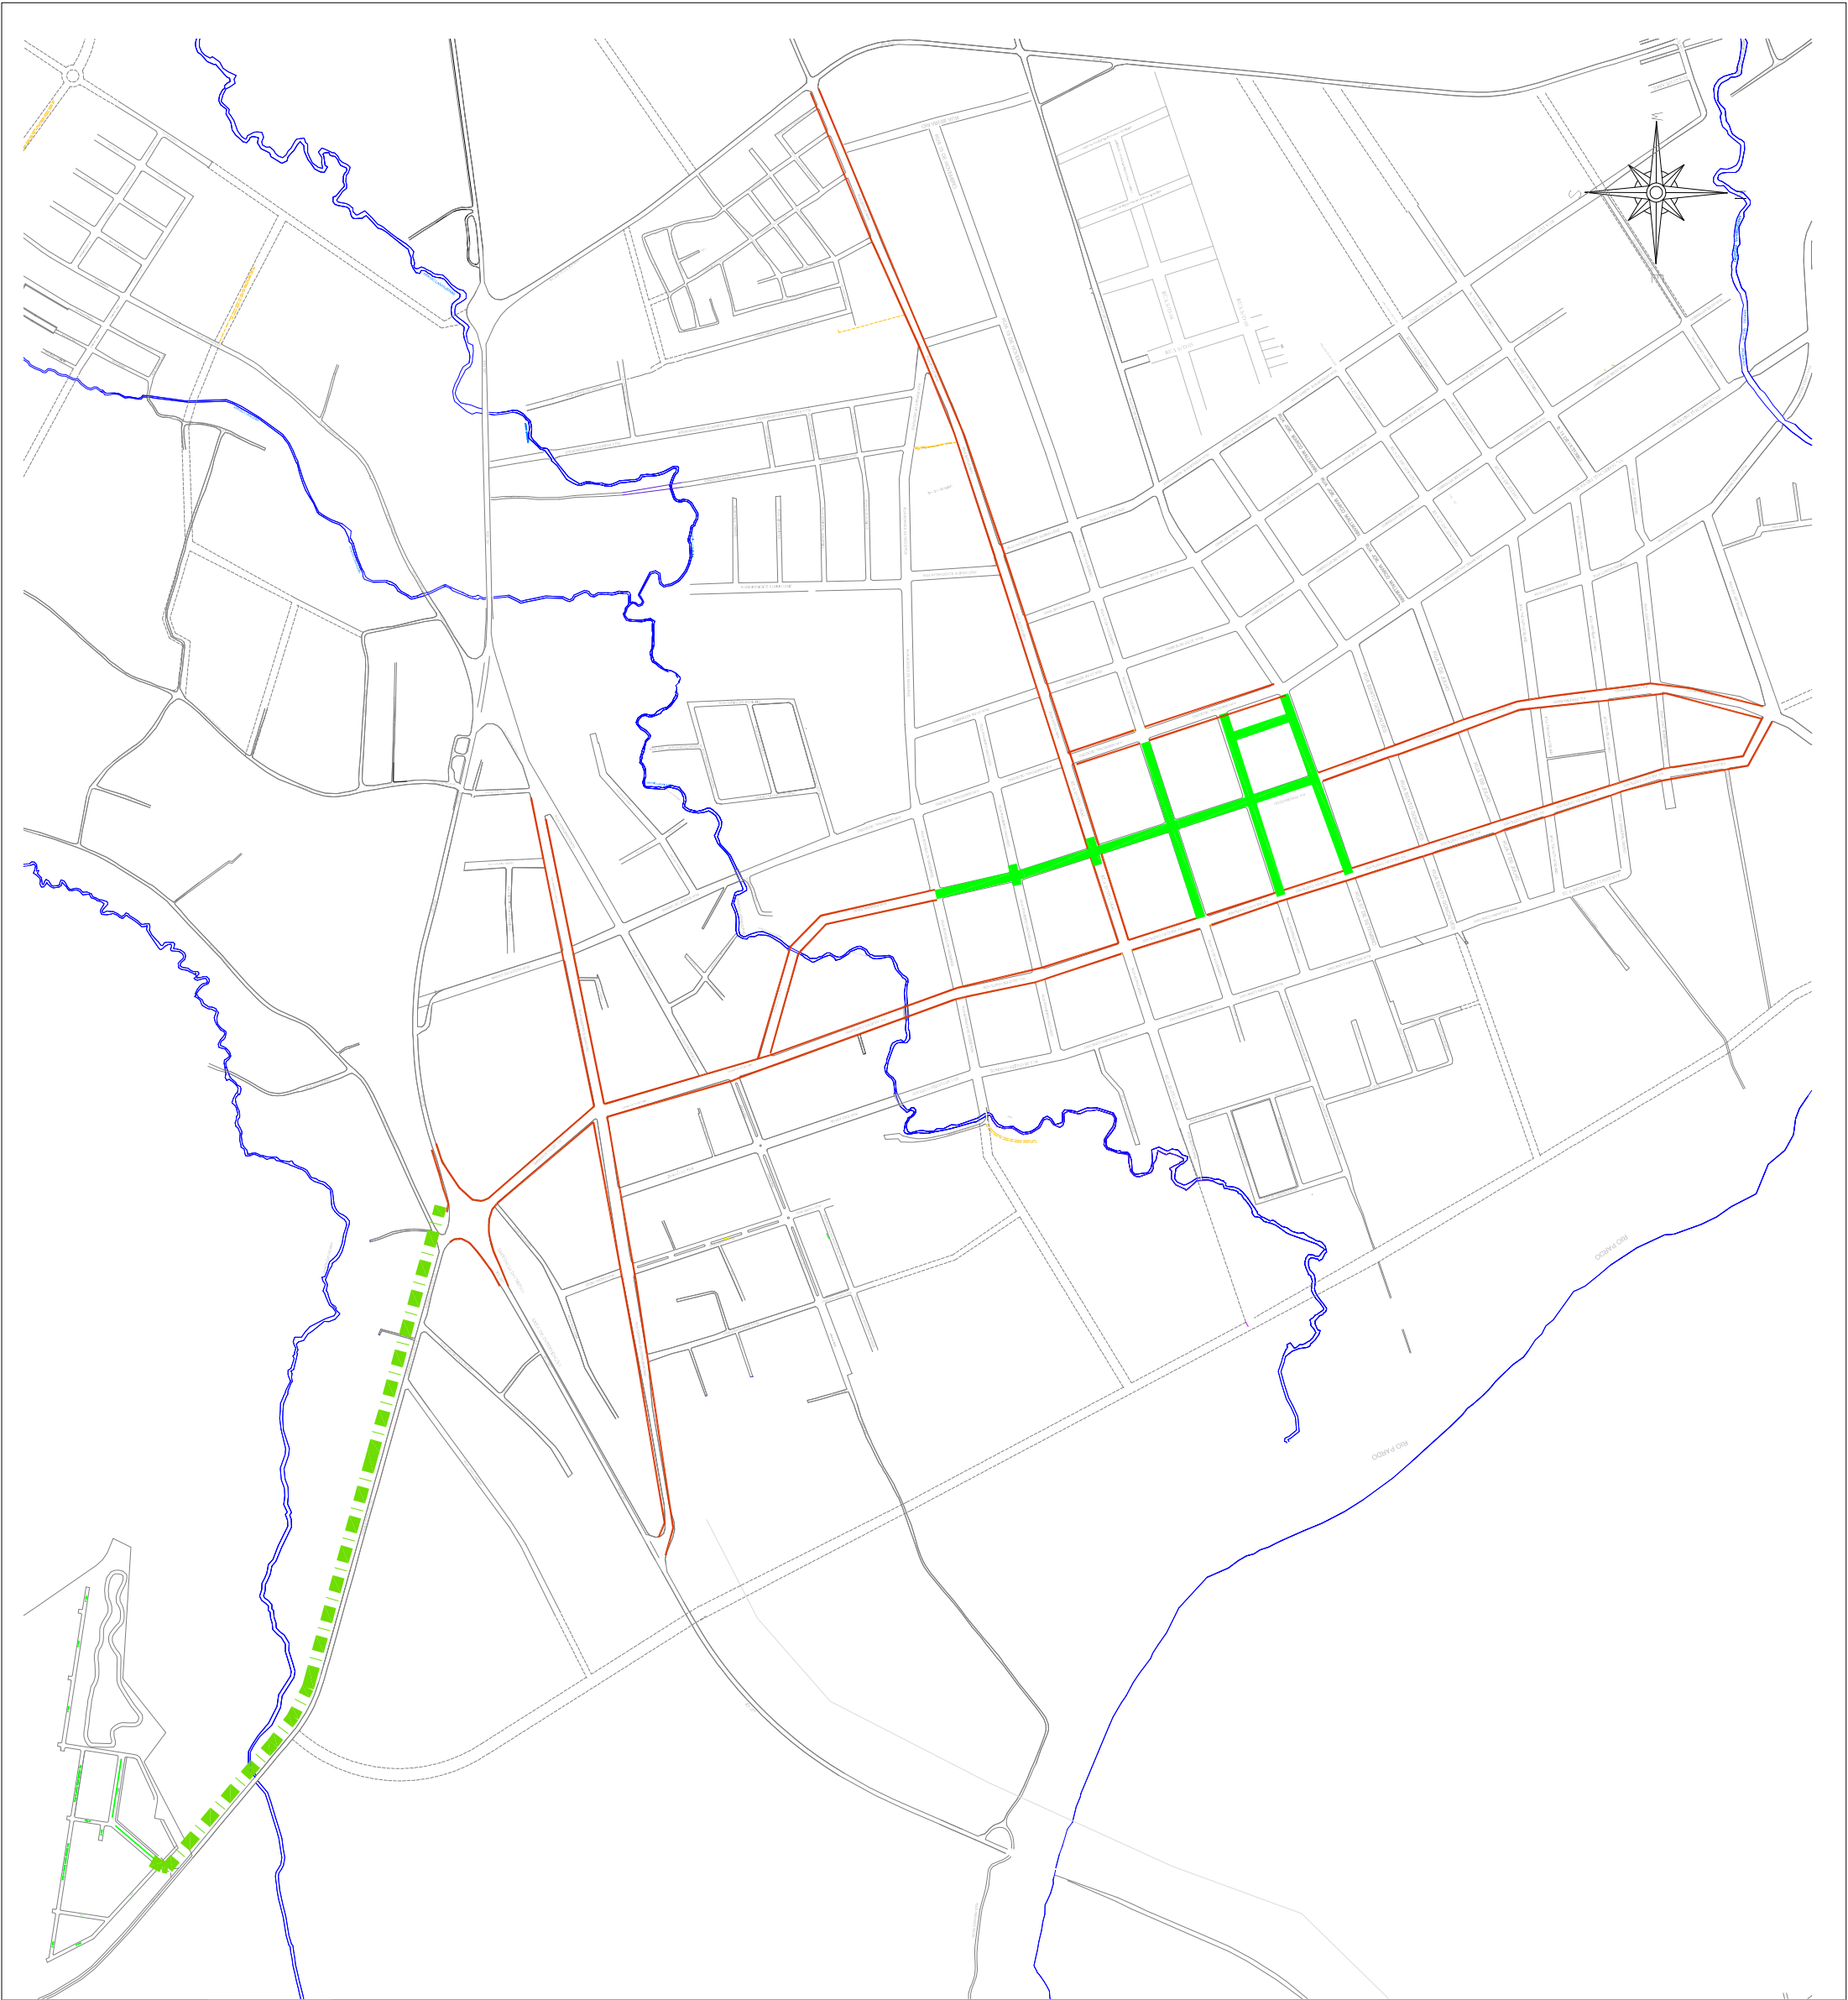

PLANO DIRETOR MUNICIPAL DE MOBILIDADE
URBANA DE CANDELÁRIA – RS
ANEXO III.C
REDE PREFERENCIAL PARA A
CIRCULAÇÃO DE PEDESTRES

- ROTA DE CAMINHABILIDADE
- VIA DE TRAFEGAL CALMING
- CAMINHÓDROMOS LÚDICOS

DATA: MAIO / 2018 PRANCHA N.º
SEM ESCALA RMU – 03