
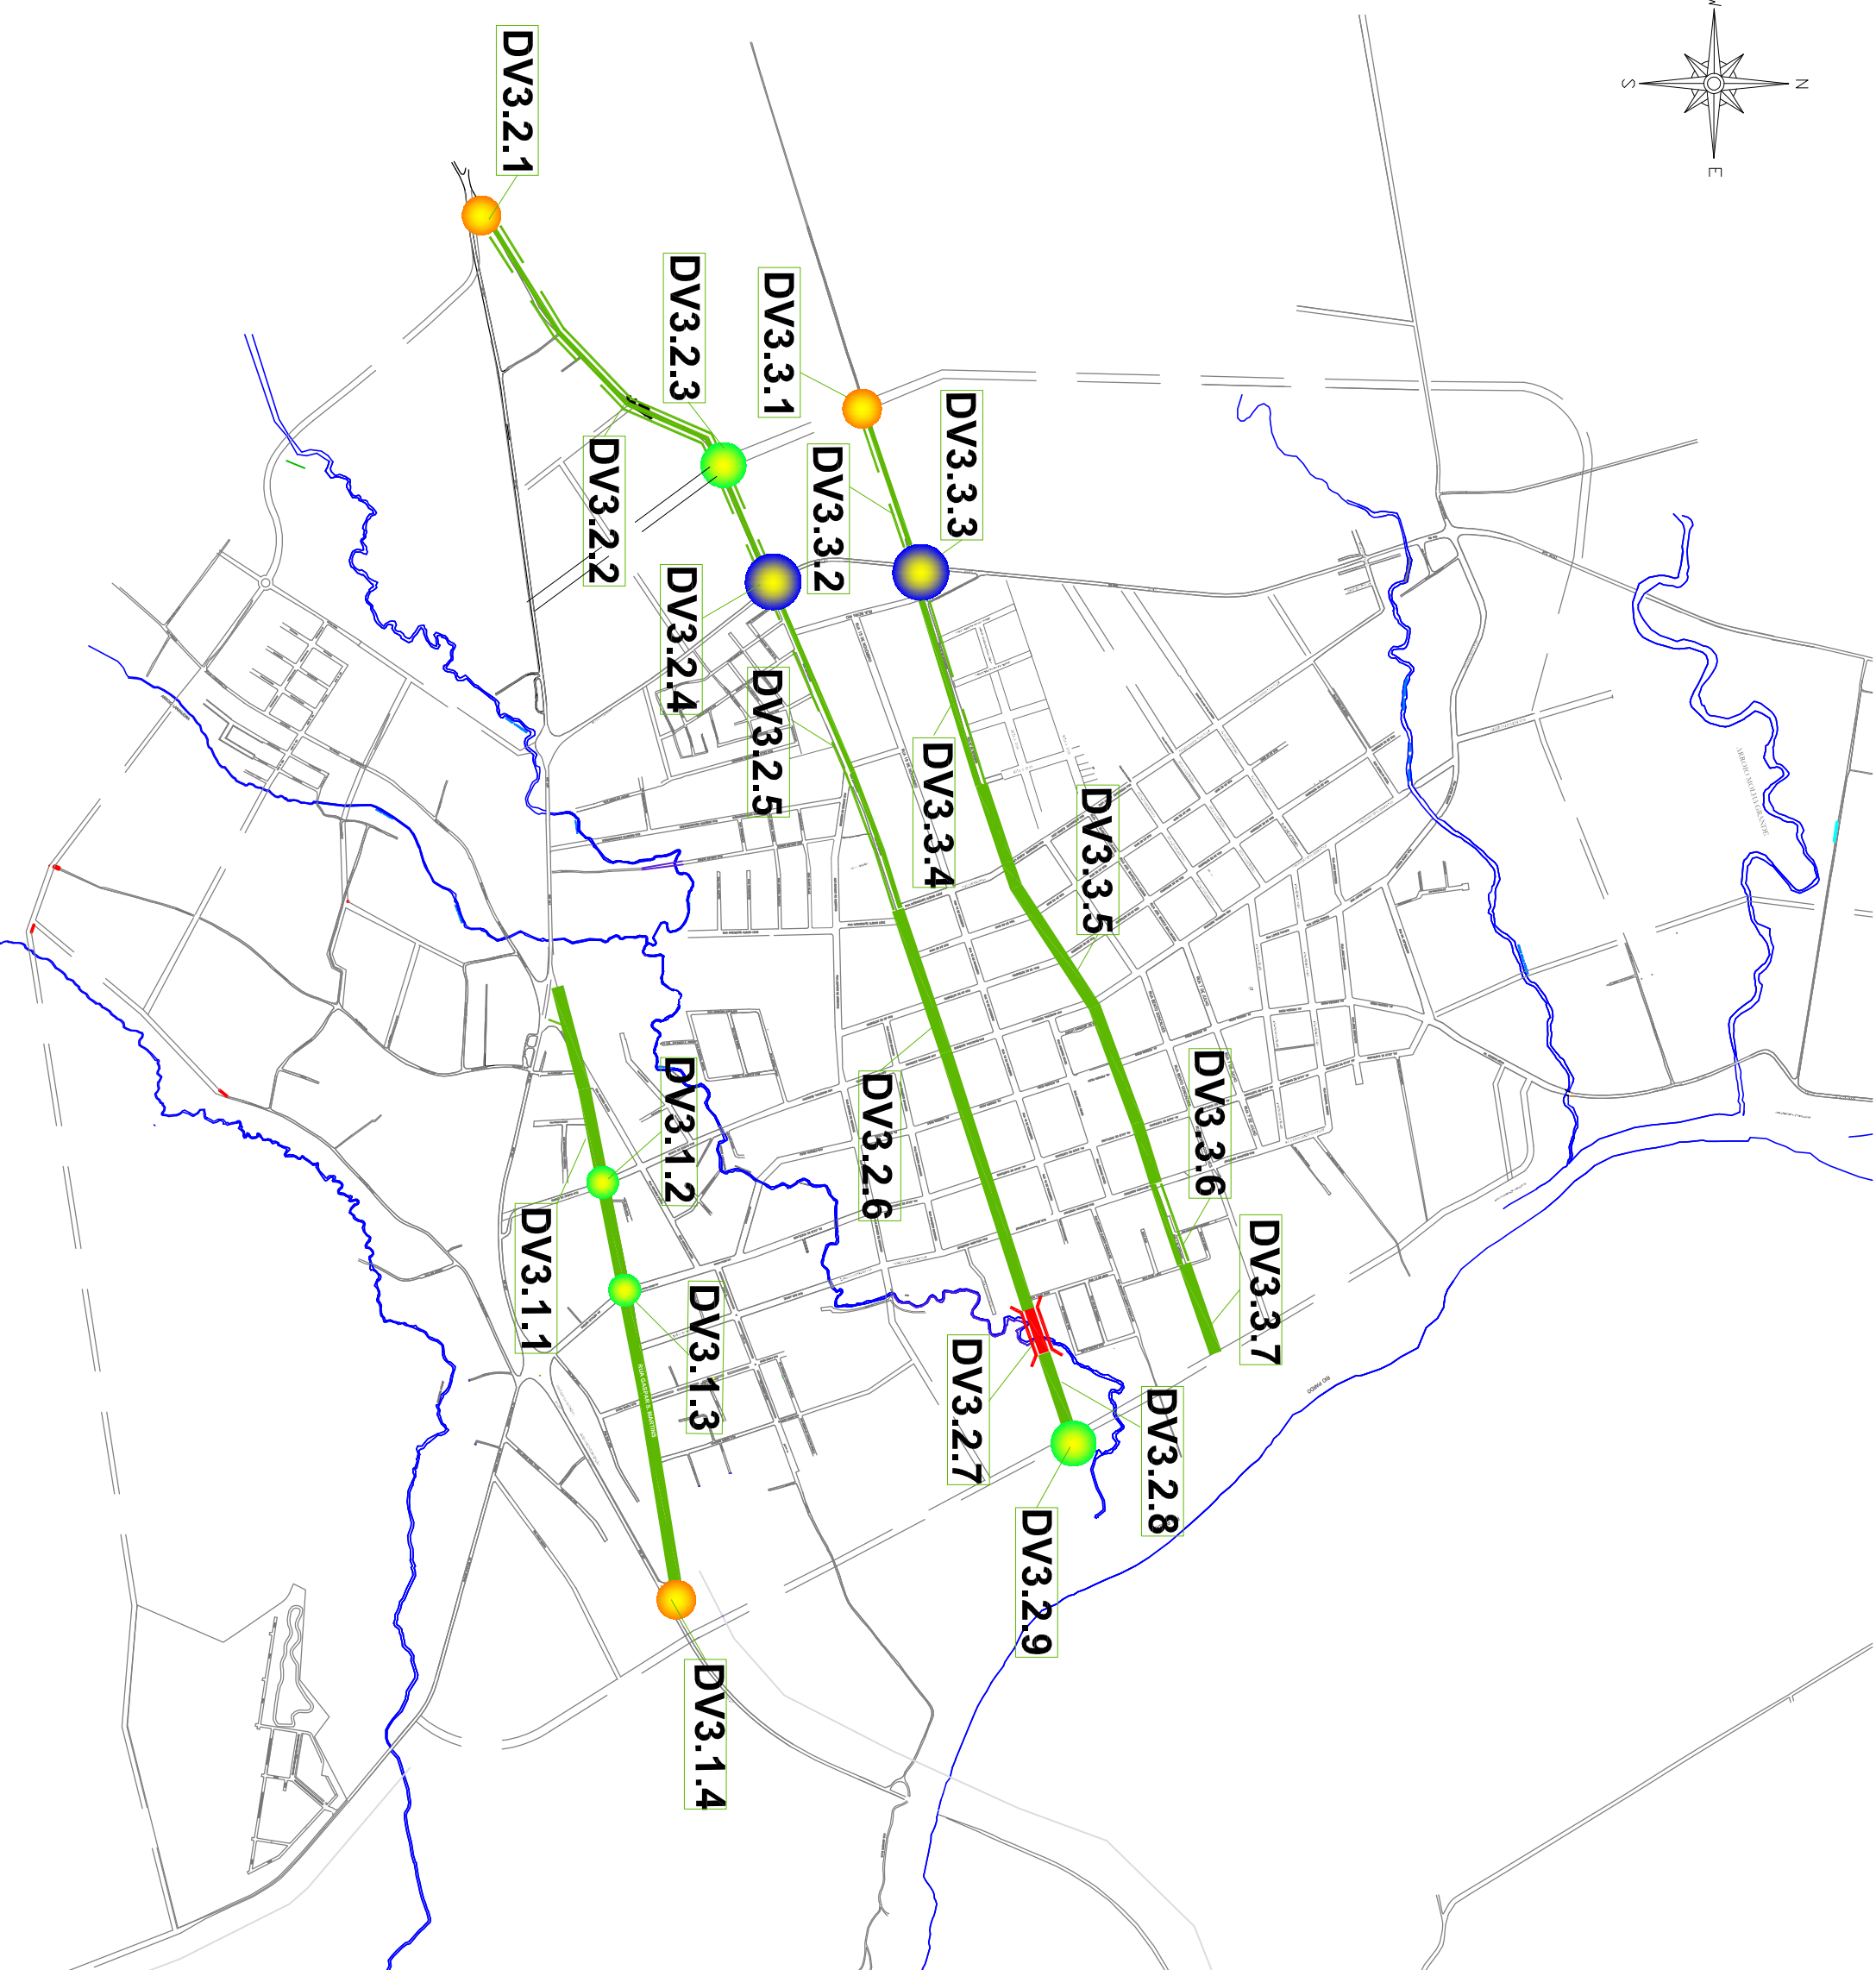


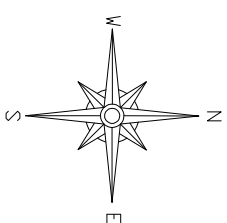

- REMODELAÇÃO/ URBANIZAÇÃO DE VIA
- ALARGAMENTO VÁRIO PARA O LADO INDICADO
- ABERTURA COMPLETA DE VIA
- PONTE/PONTILÃO
- ROTATÓRIA EM RODOVIA
- OBRA DE ARTE
- ROTATÓRIA URBANA

PLANO DIRETOR MUNICIPAL DE MOBILIDADE
URBANA DE CANDELÁRIA – RS
ANEXO I.A.3
DIRETRIZES VÁRIAS
DV03 – EIXOS TRANSVERSAIS

DATA: MAIO/ 2018 PRANCHA N° DV03
SEM ESCALA