
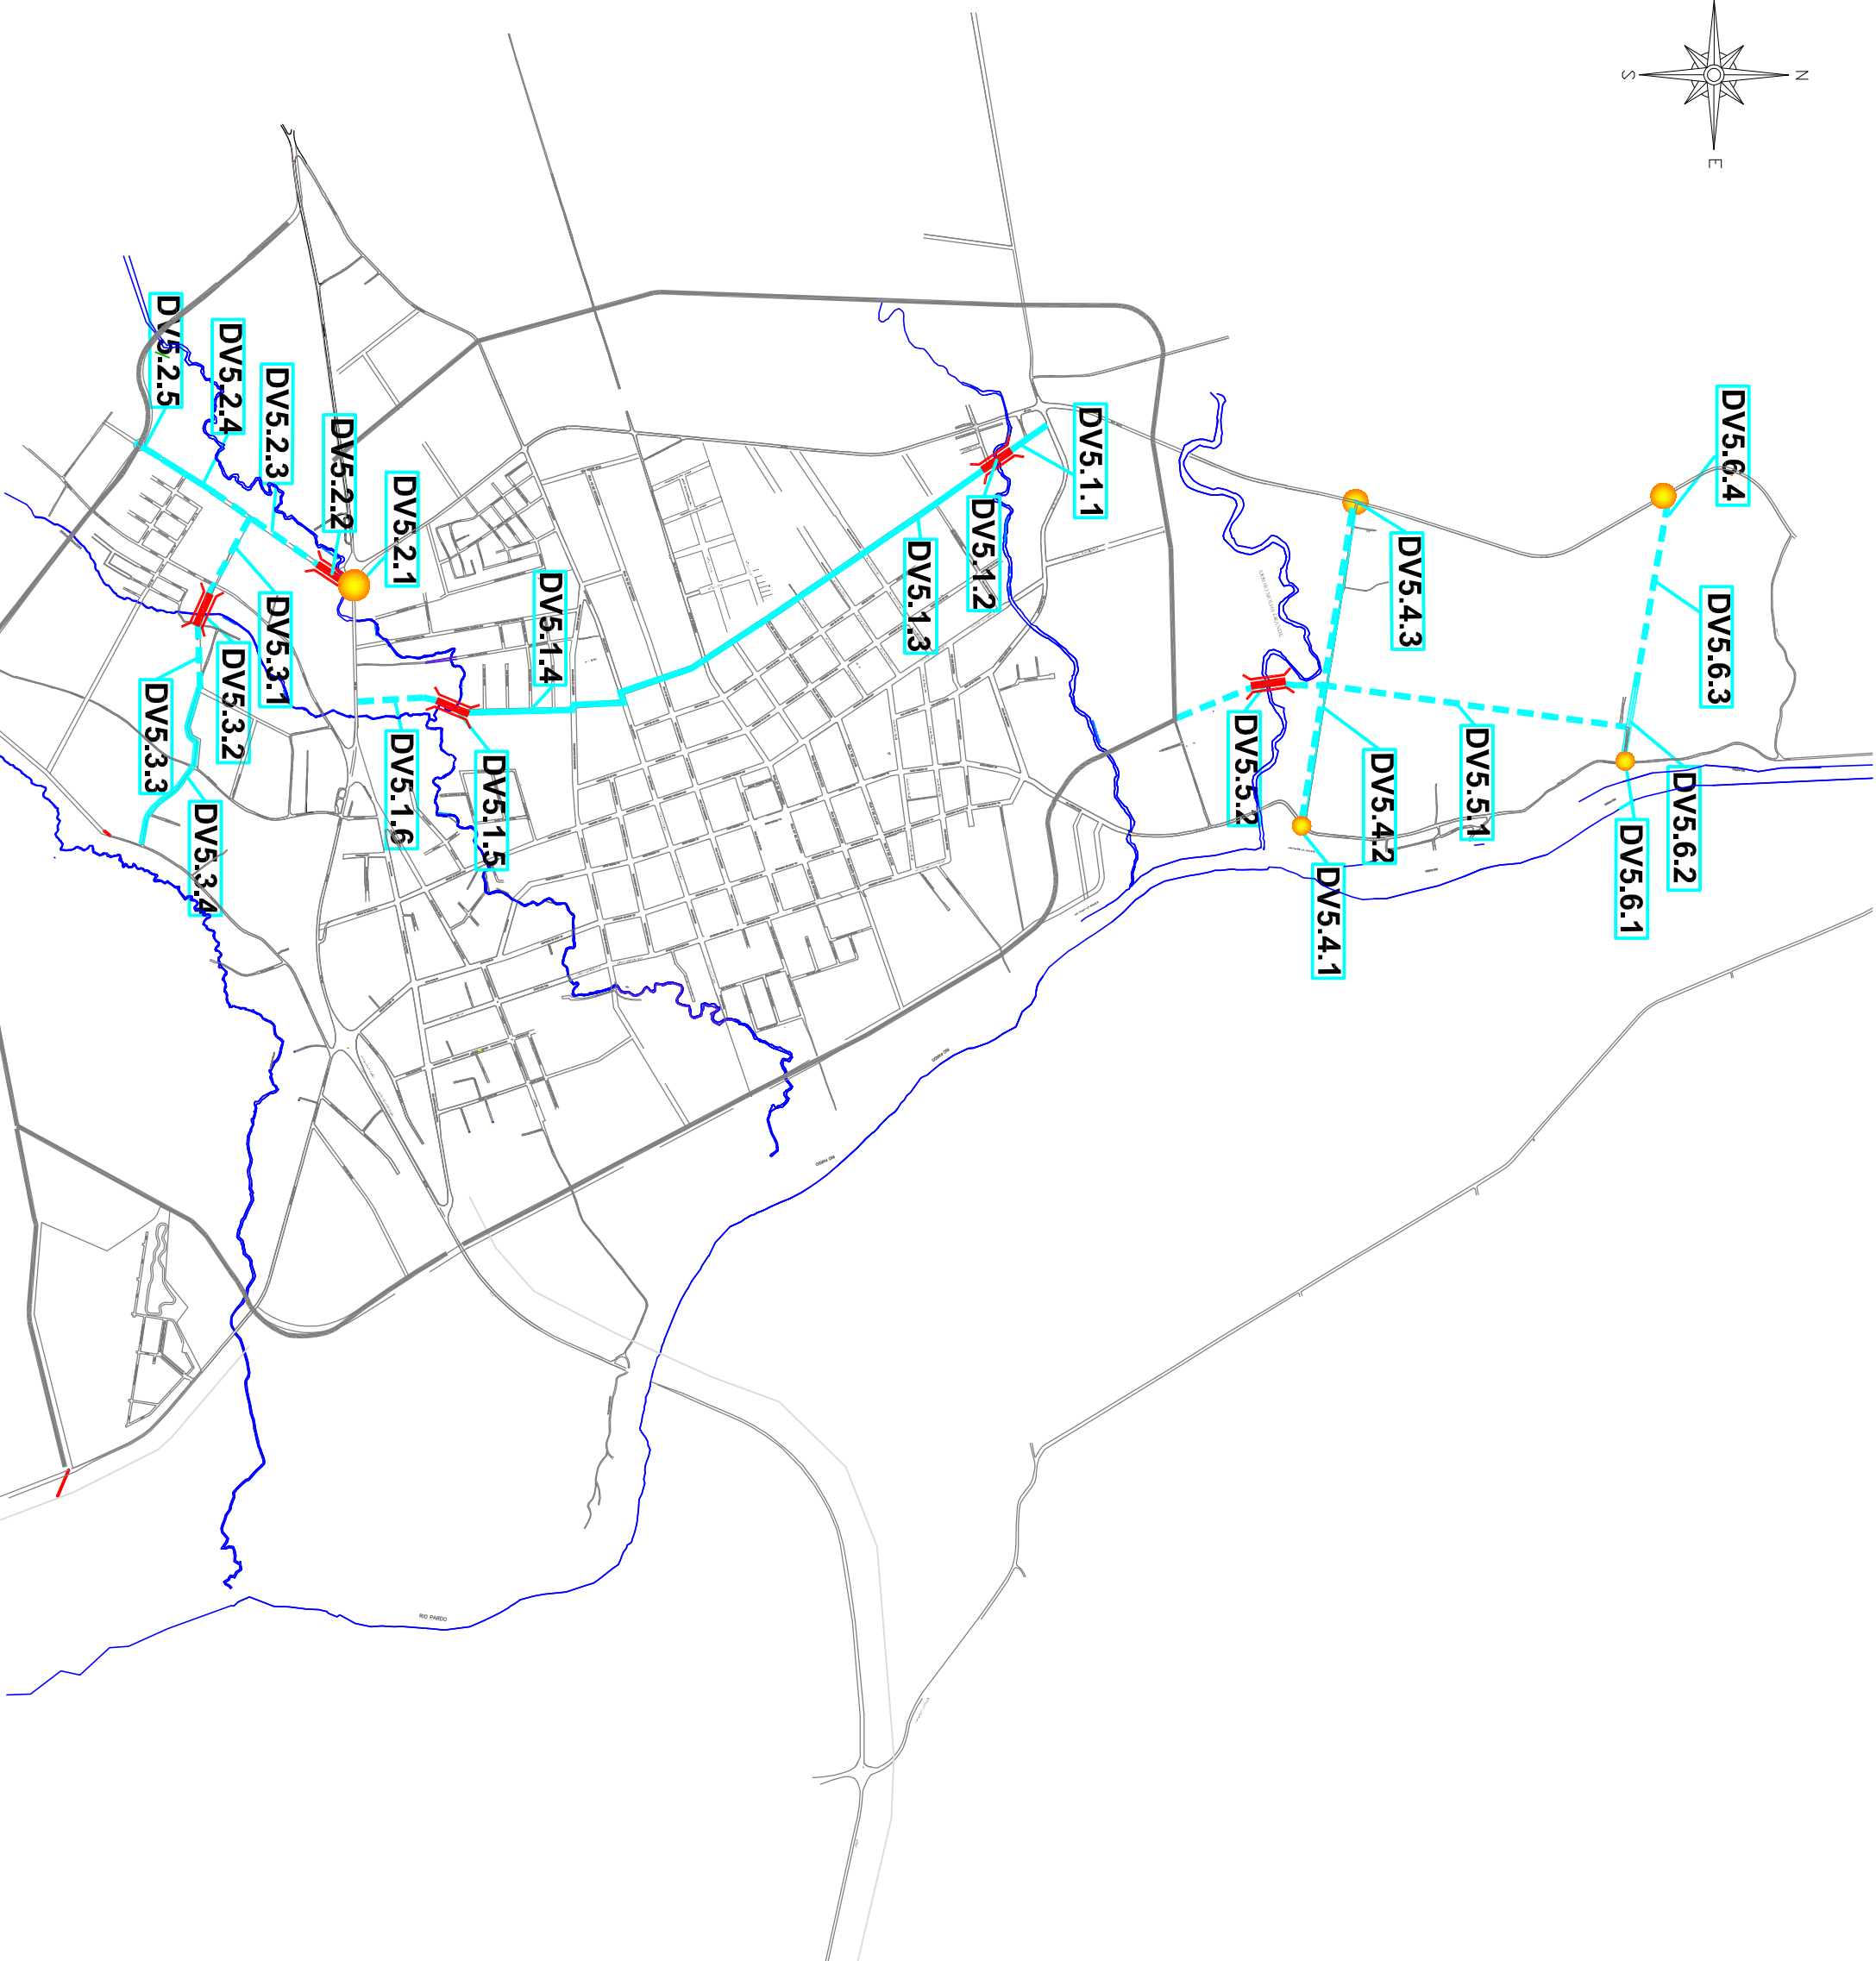


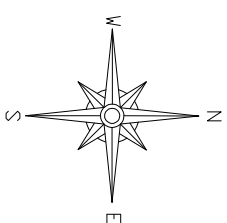

PLANO DIRETOR MUNICIPAL DE MOBILIDADE
URBANA DE CANDELÁRIA – RS
ANEXO IA.5
DIRETRIZES VÁRIAS
DV05 –EIXOS INTERBAIROS

- REMODELAÇÃO / URBANIZAÇÃO DE VIA
- ALARGAMENTO VÁRIO PARA O LADO INDICADO
- ABERTURA COMPLETA DE VIA
- PONTE / PONTILÃO
- OBRA DE ARTE
- ROTATÓRIA EM RODOVIA
- ROTATÓRIA URBANA

DATA: MAIO / 2018 PRANCHA N.º
SEM ESCALA DV05