

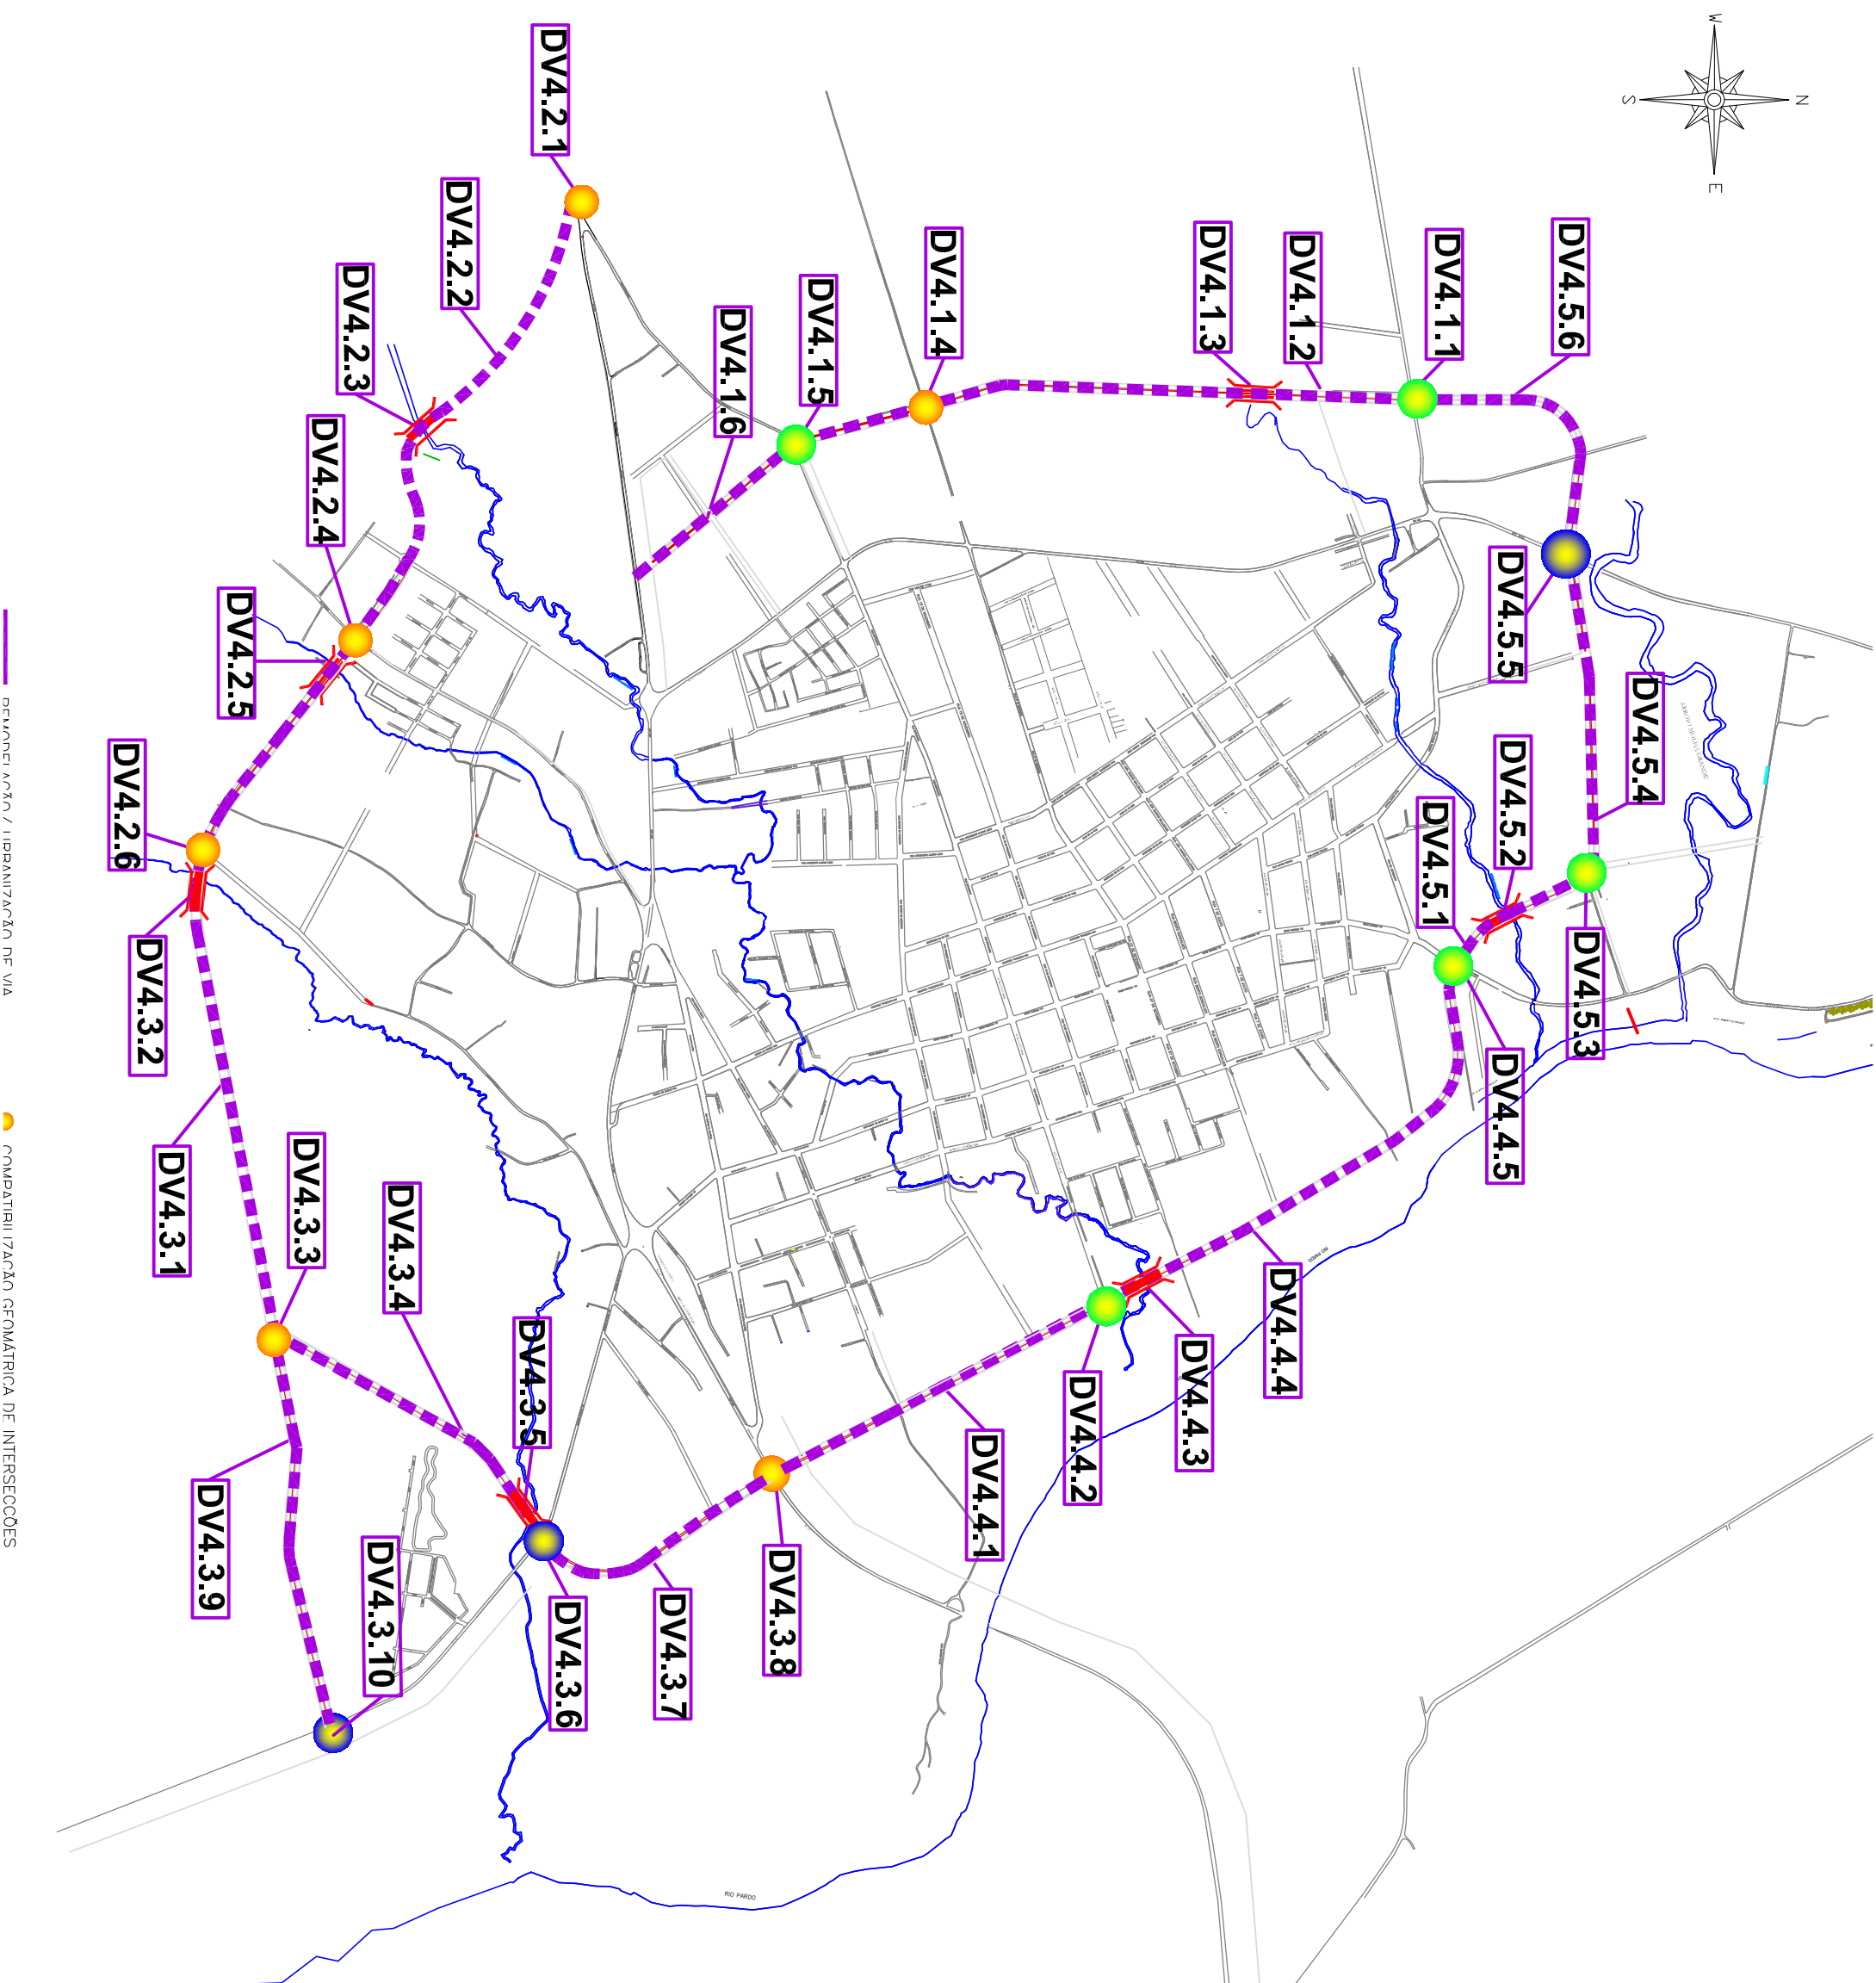


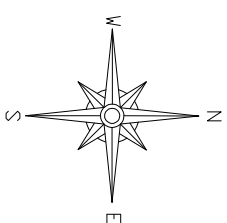

DESENVOLVIMENTO / URBANIZAÇÃO DE VIA

COMPATIBILIZAÇÃO GEOMÉTRICA DE INTERSECÇÕES

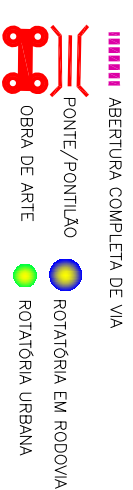

PLANO DIRETOR MUNICIPAL DE MOBILIDADE
URBANA DE CANDELÁRIA – RS
ANEXO IA.4
DIRETRIZES VIÁRIAS
DV04—ANEL VIÁRIO

DATA: MAIO / 2018 PRANCHA N°
SEM ESCALA DV04

ProCidades RESPONSÁVEL TÉCNICO
Arq. Ida M. Bianchi – CAU A906