
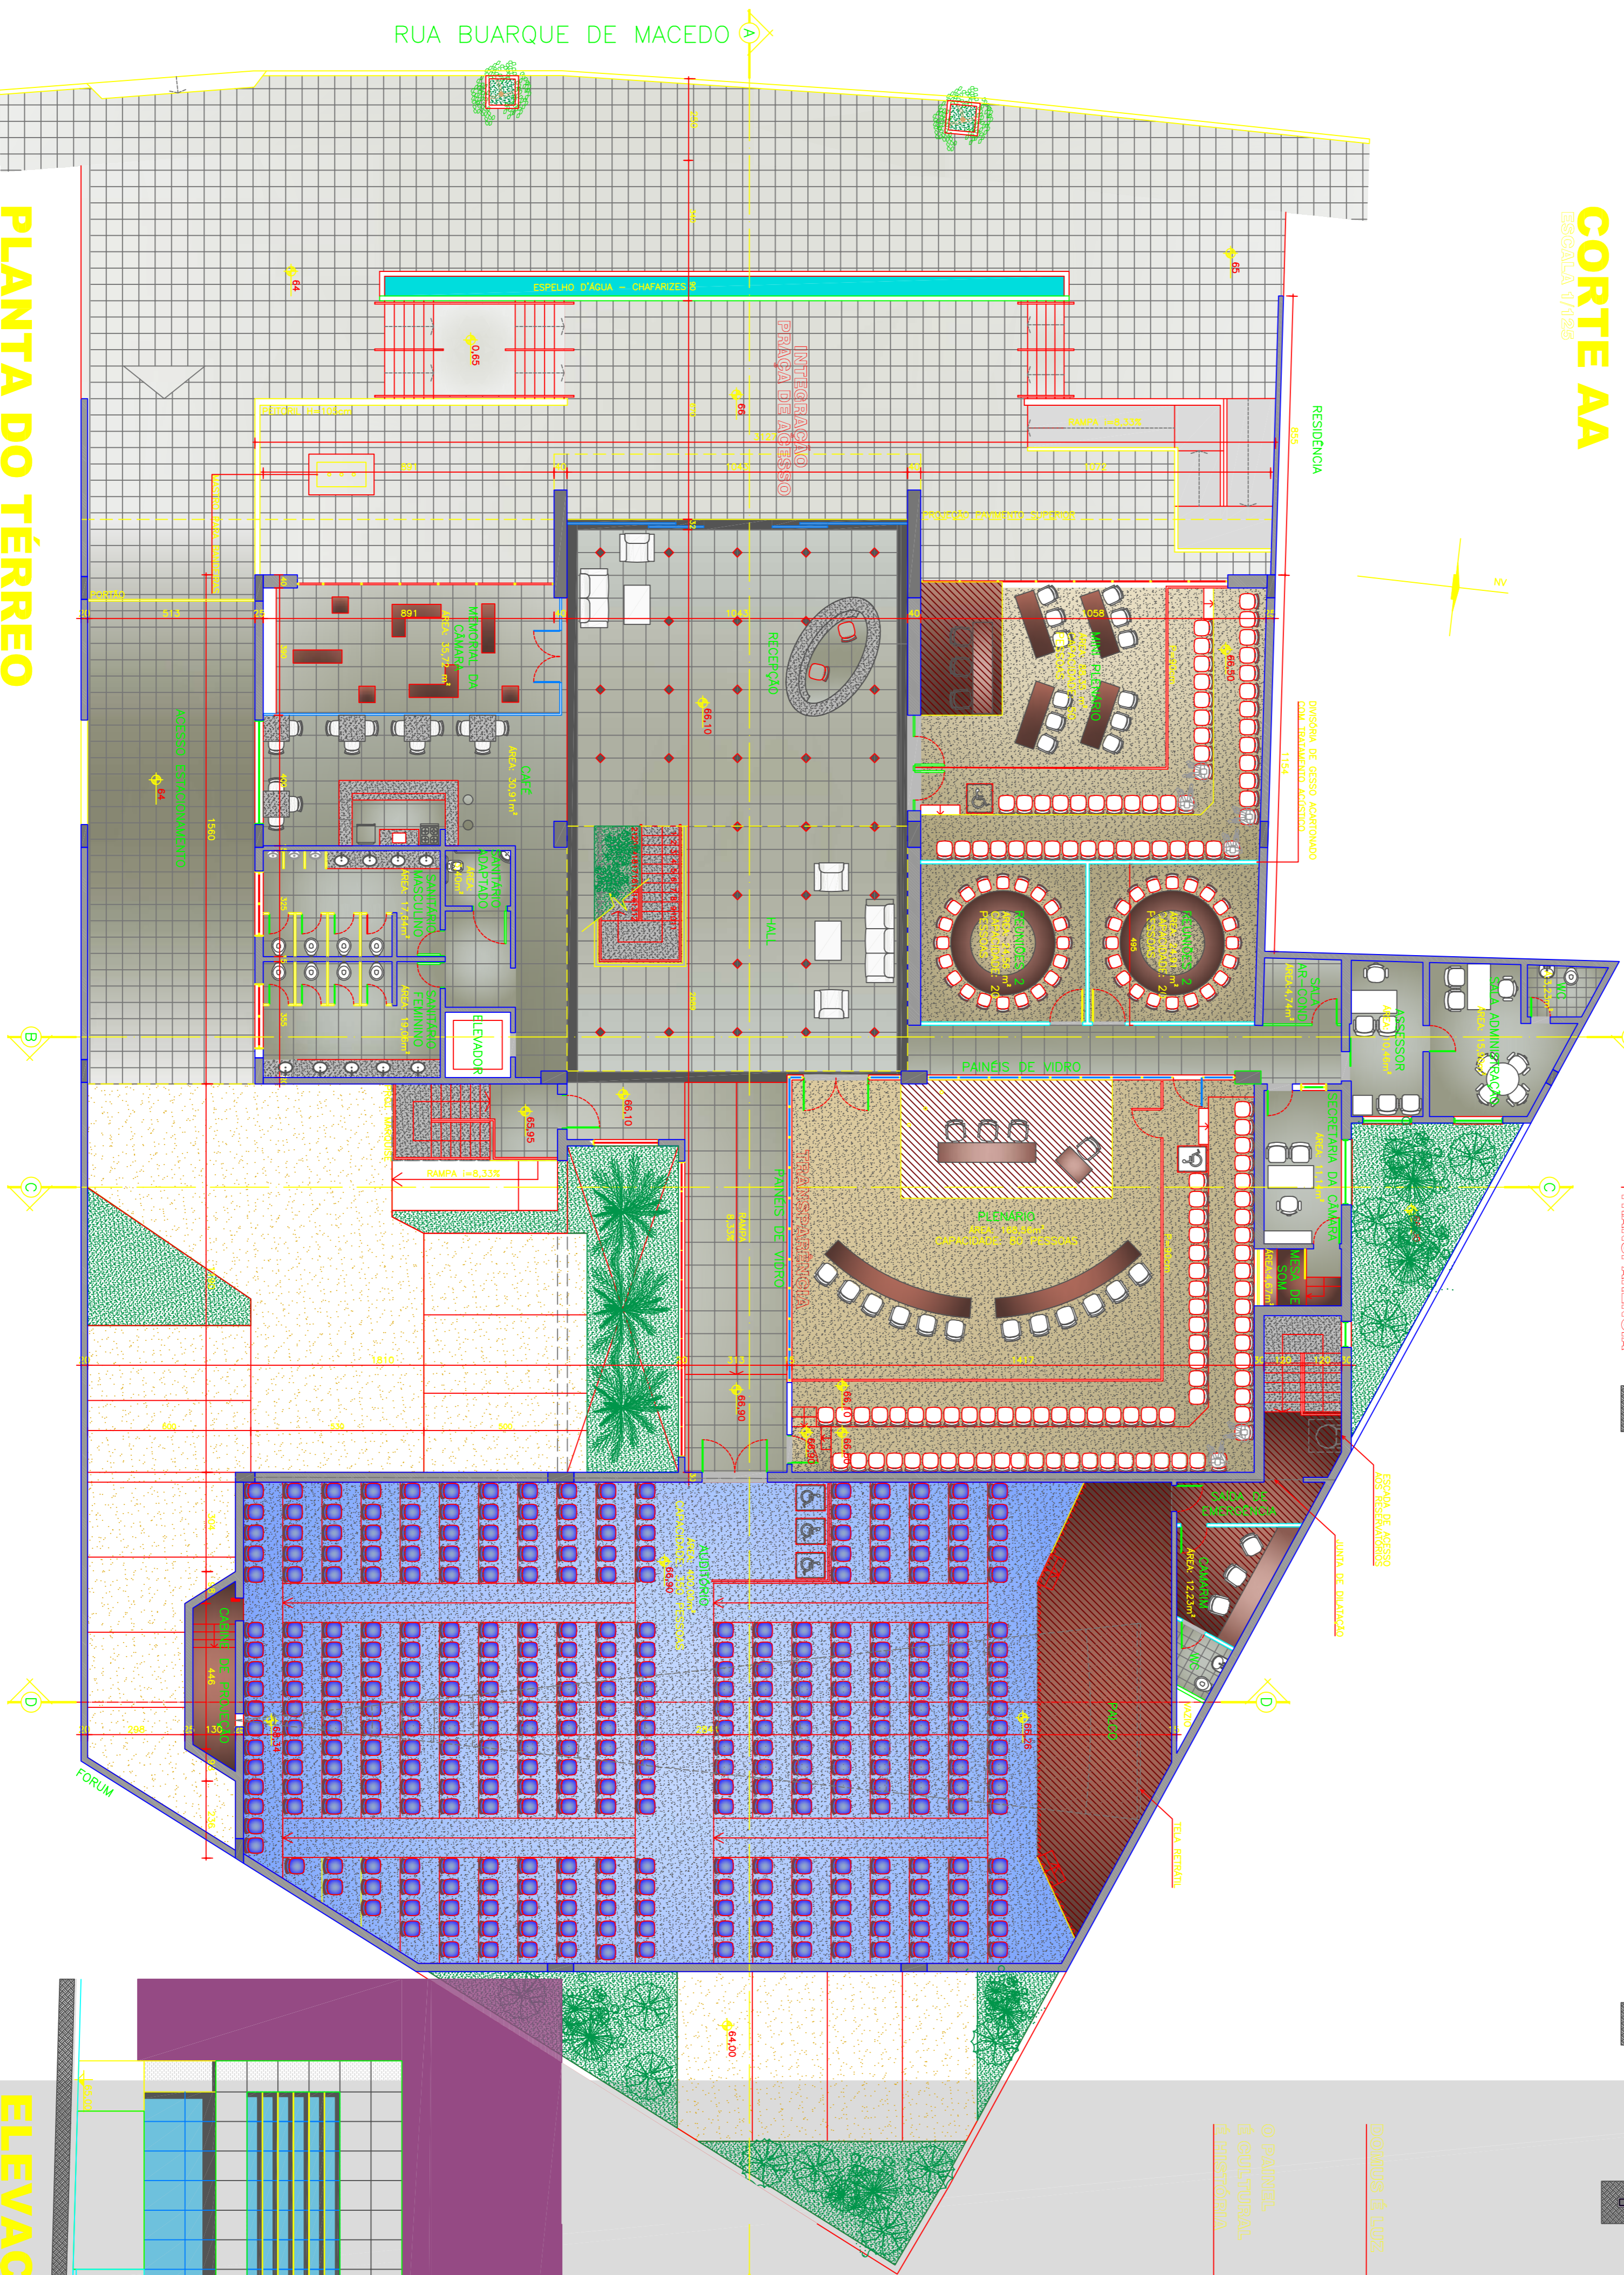


CORTE AA

ESCALA 1/125

BRISES DA FACHADA

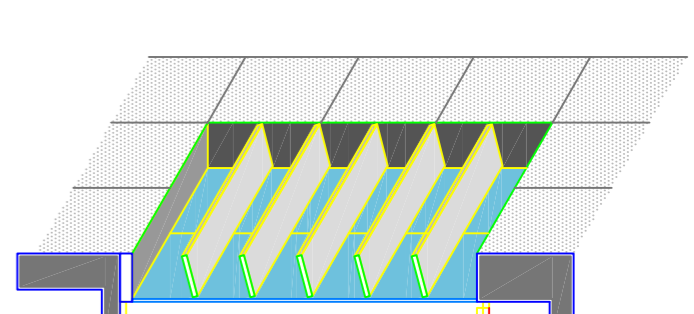


RUA BUARQUE DE MACEDO

PLANTA DO TÉRREO


ESCALA 1/125

ÁREA 1234,56m²

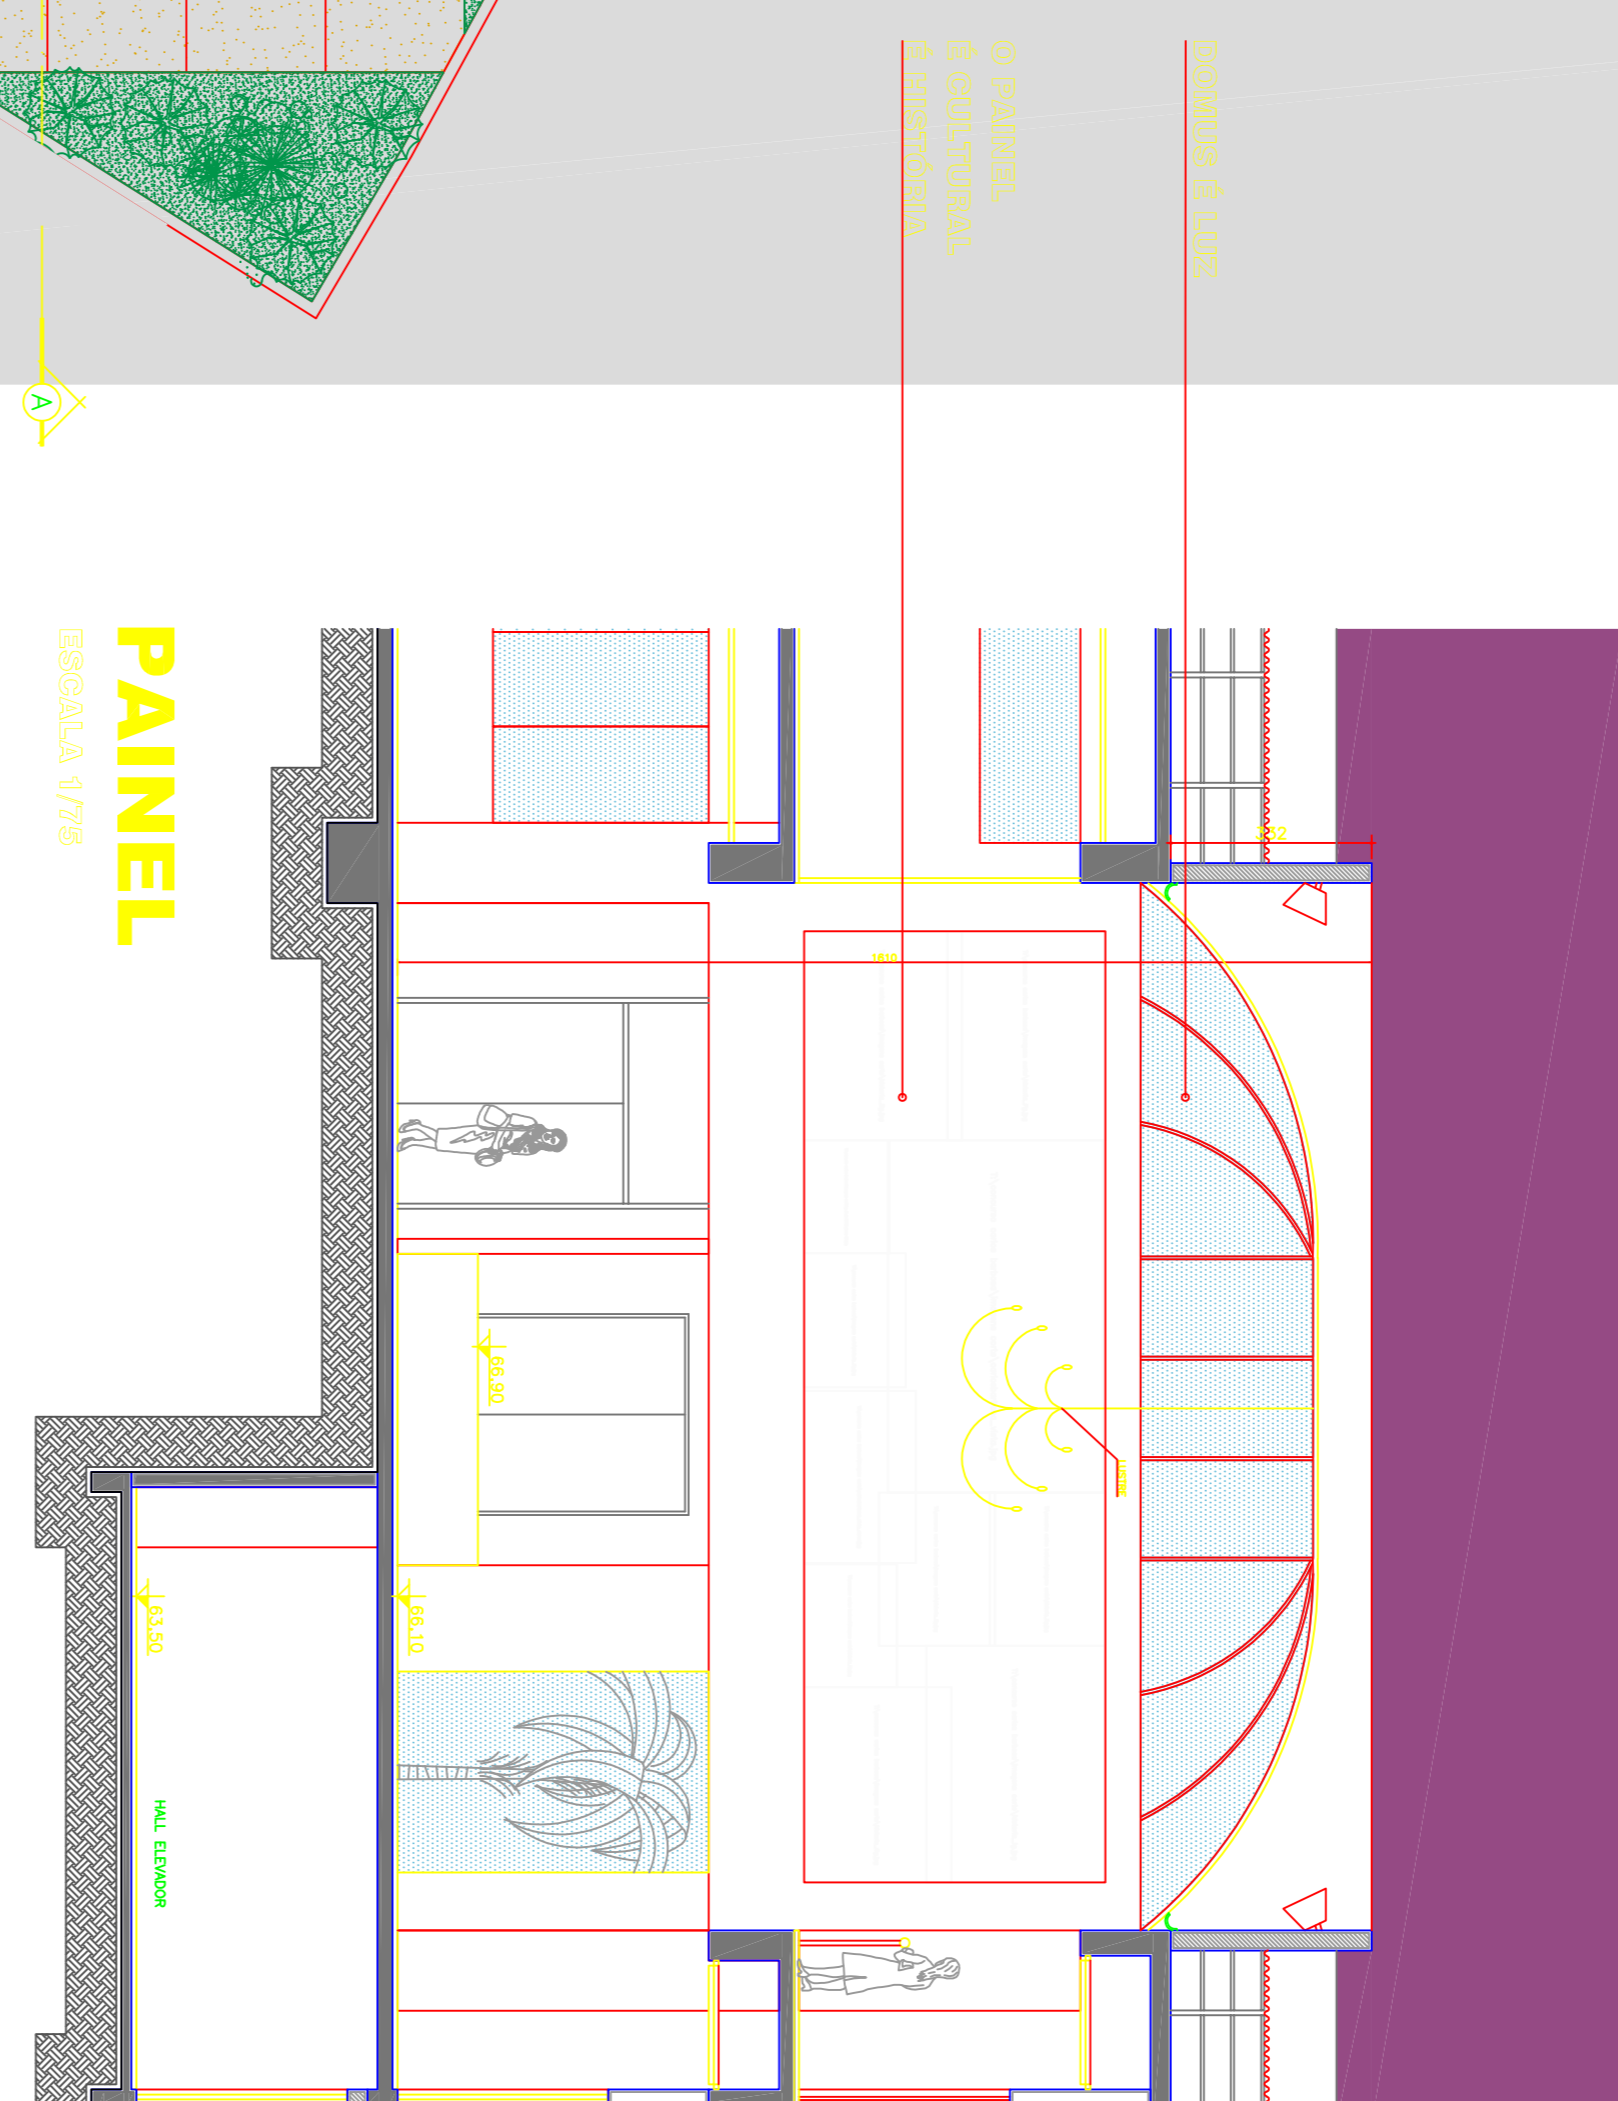

PAINEL

ESCALA 1/75

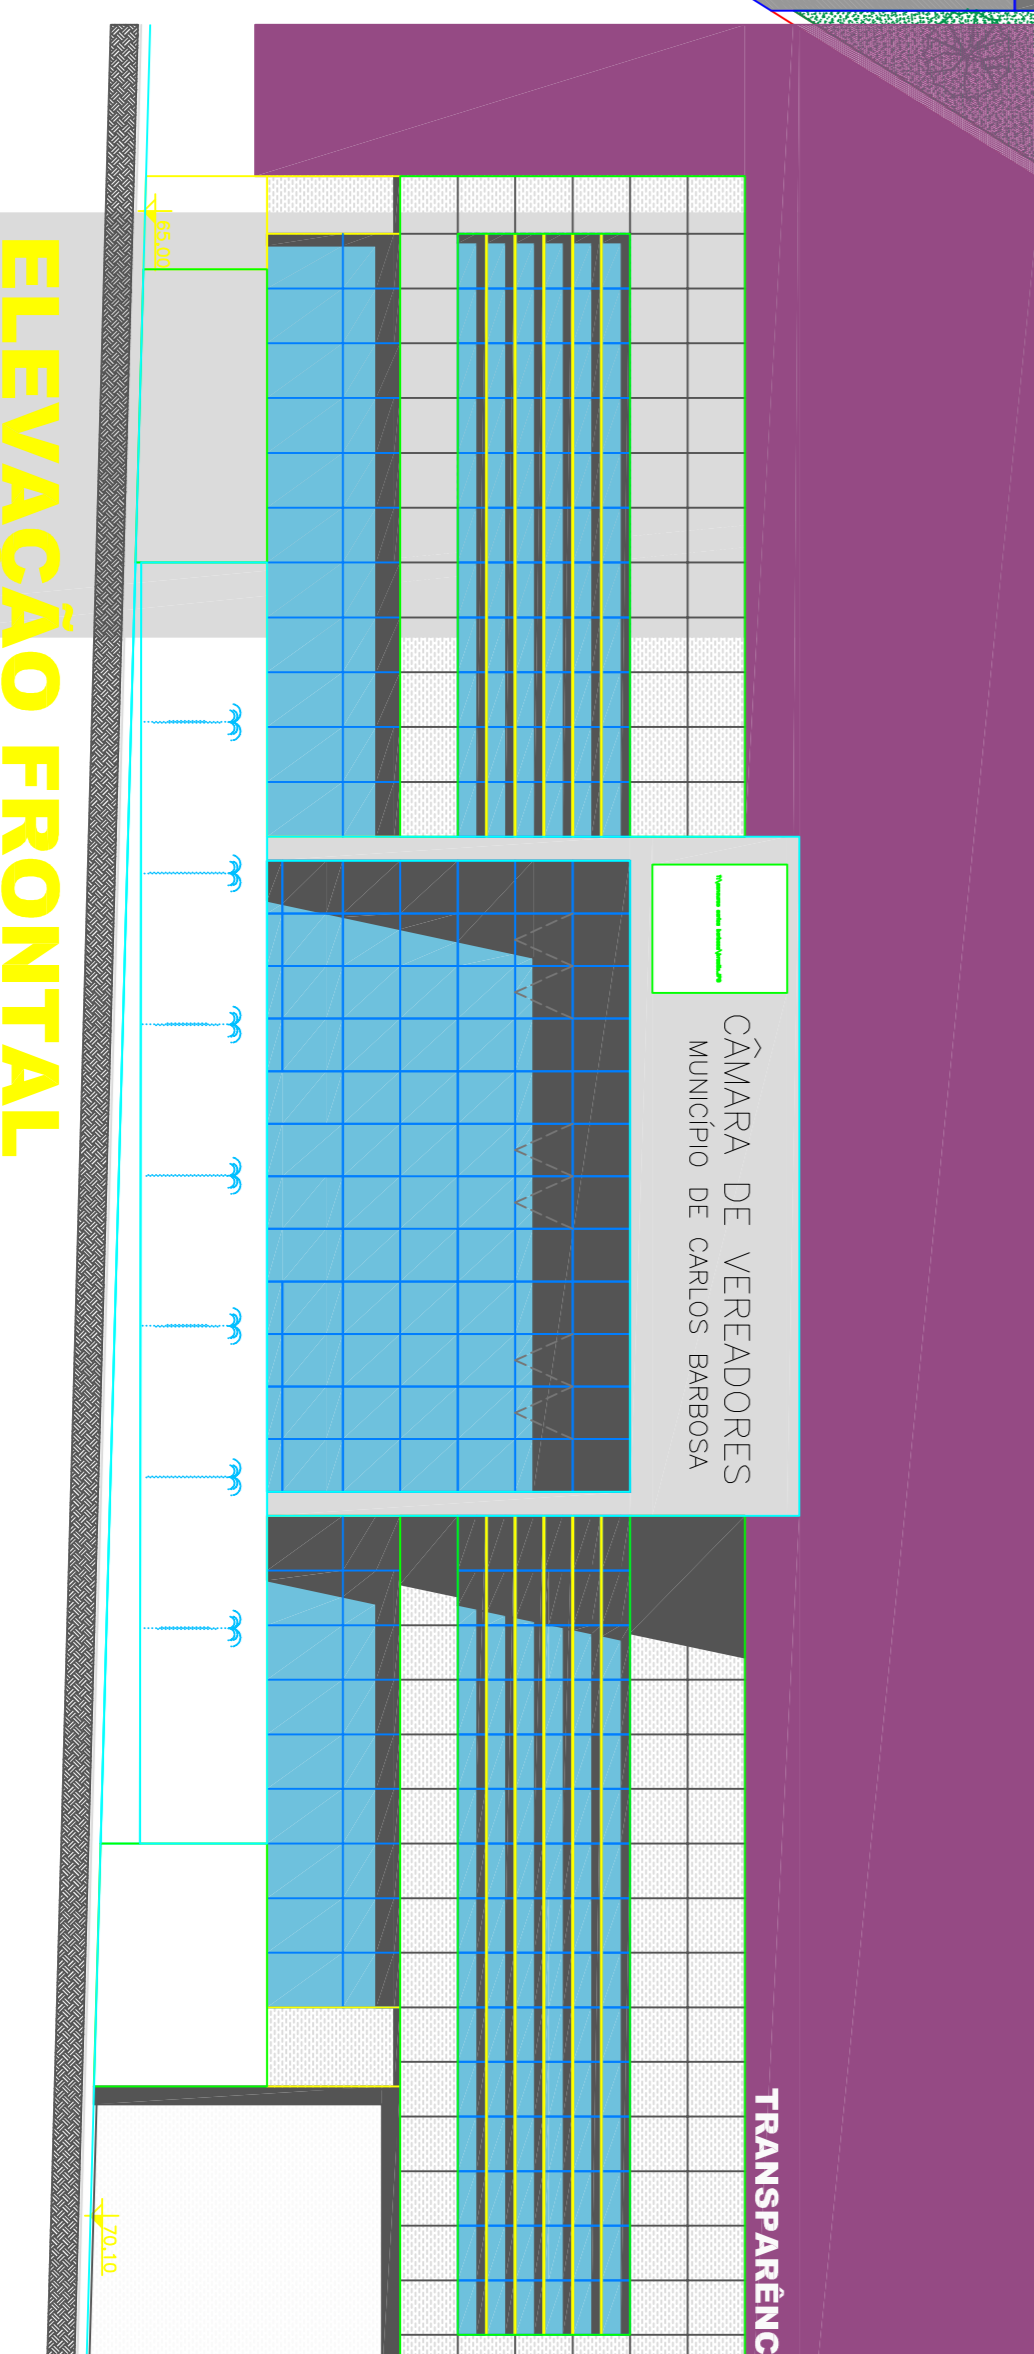

ELEVÇÃO FRONTAL

ESCALA 1/125

CÂMARA DE VEREADORES
MUNICÍPIO DE CARLOS BARBOSA

TRANSPARÊNCIA