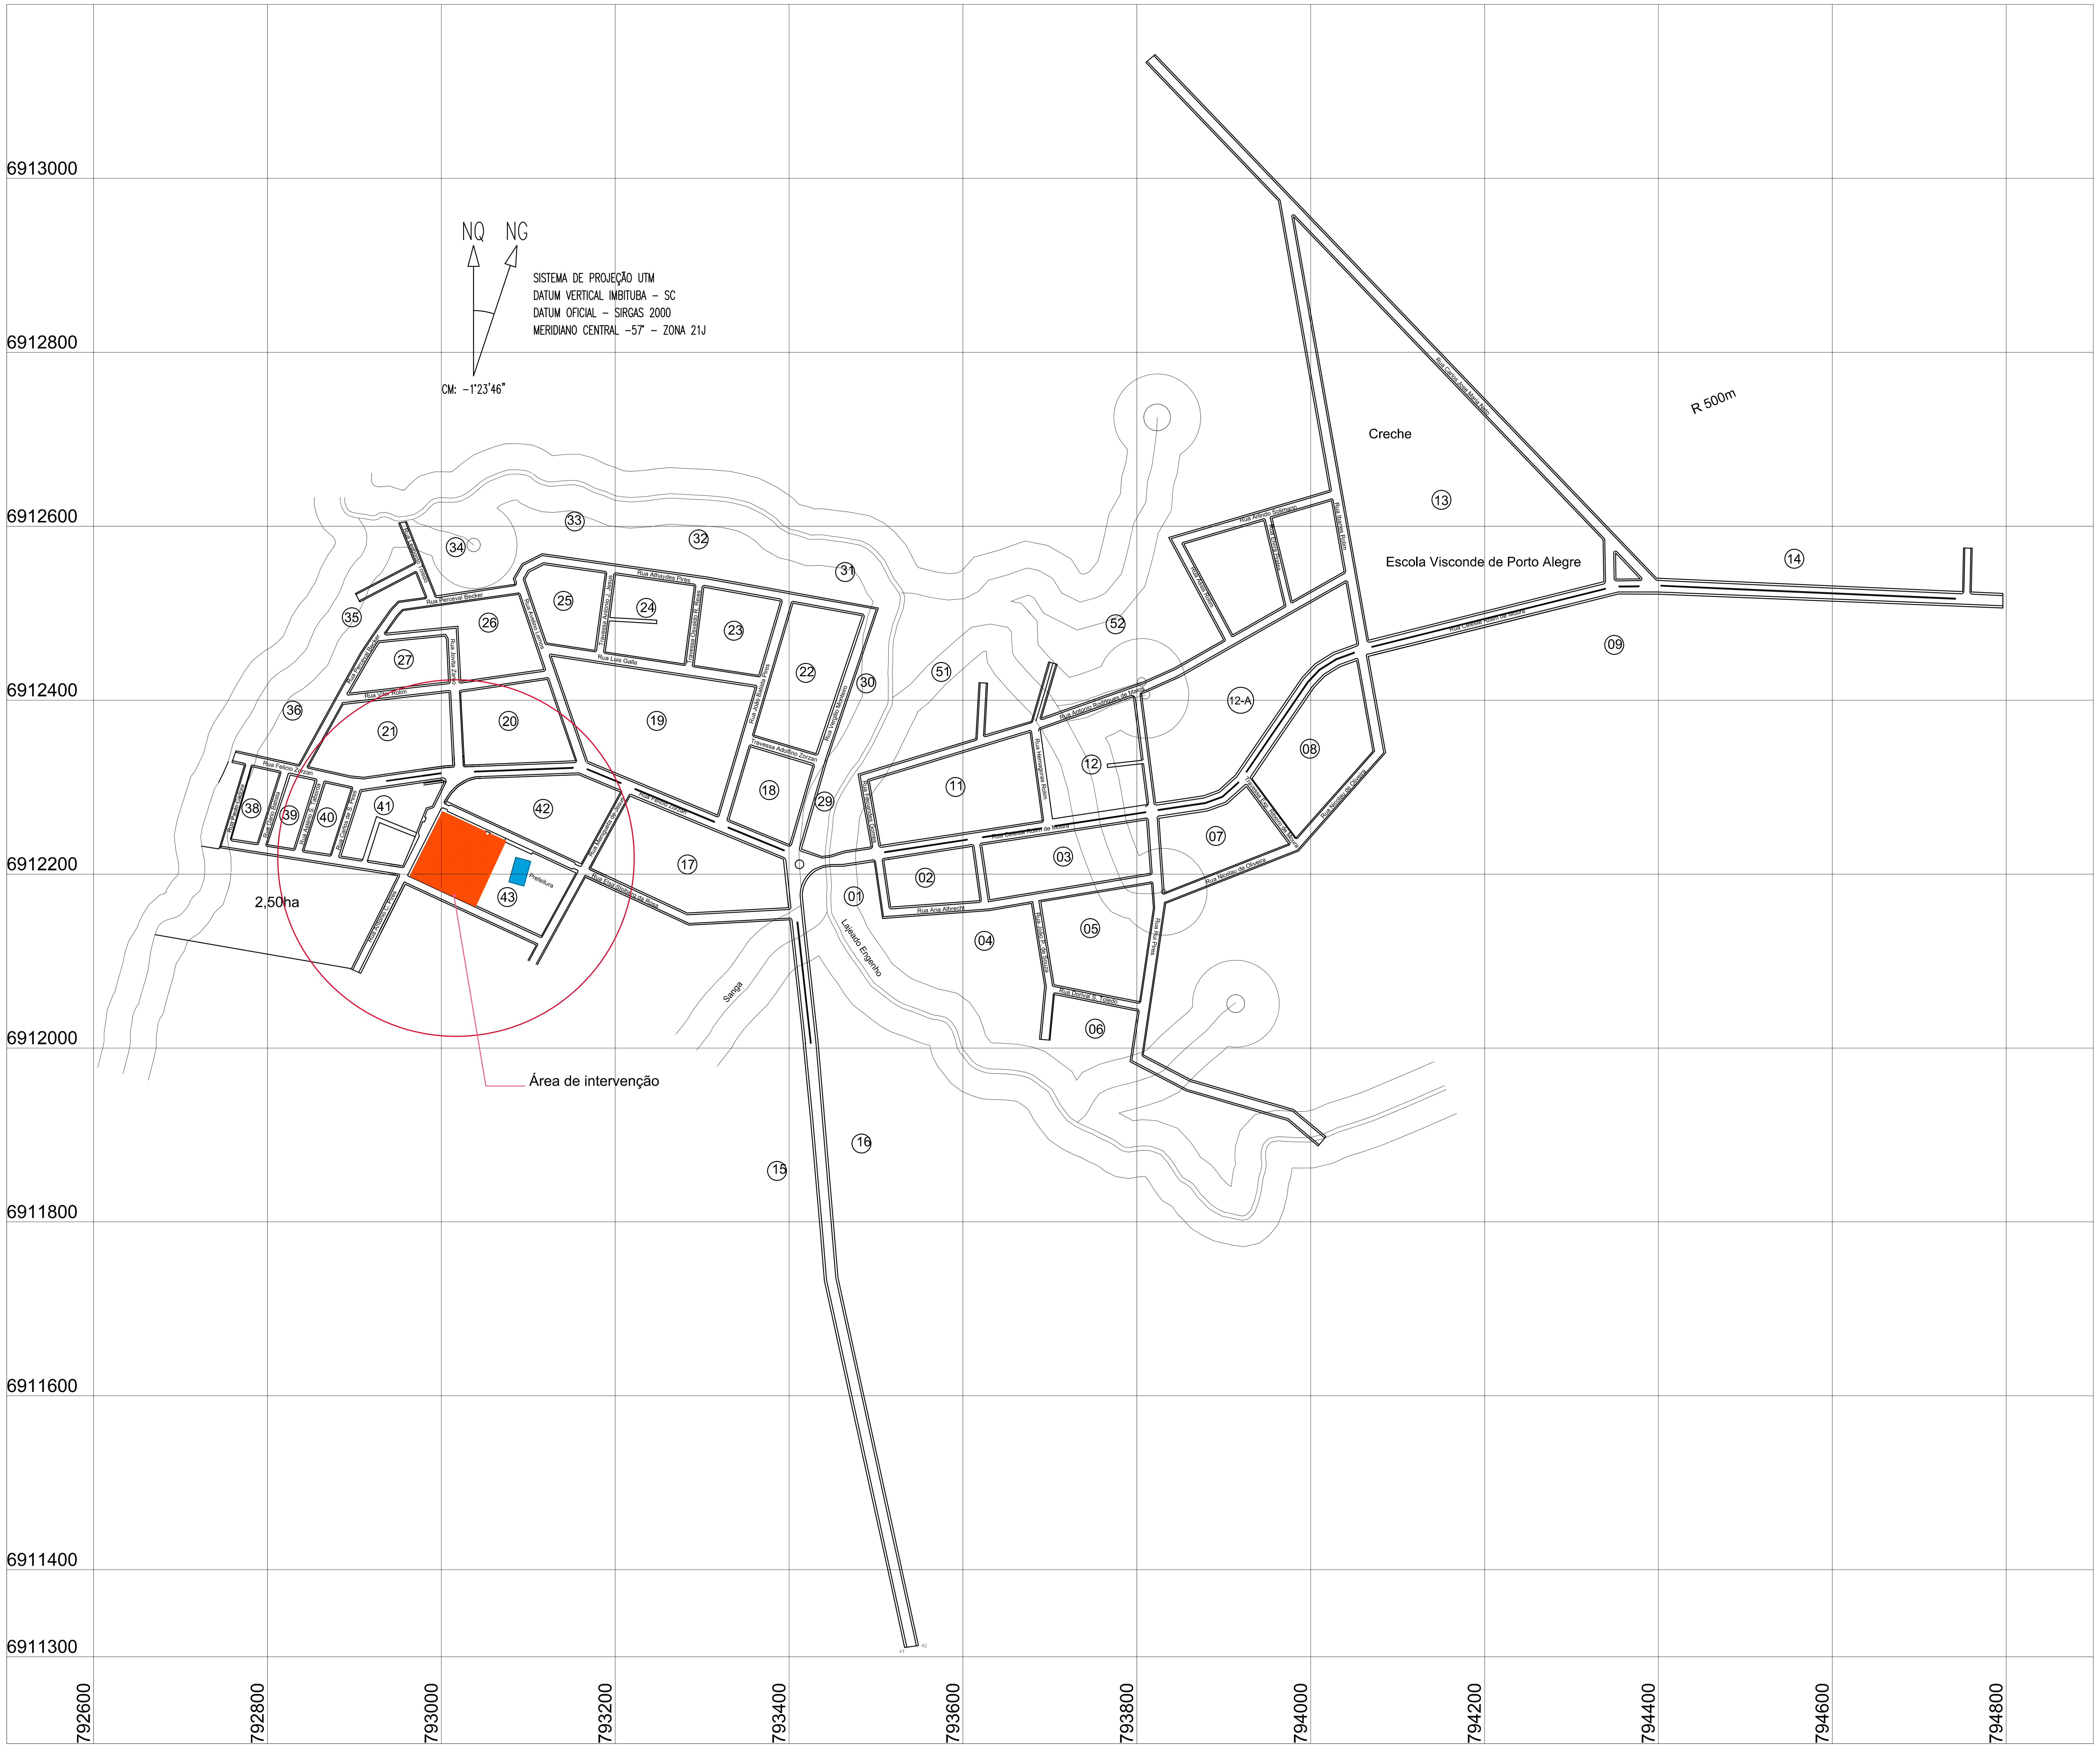

SIRGAS 2000 - ZONA 21J

COORDENADAS UTM		
Estação	N	E
1	6912238,880	792758,092
2	6912323,454	792782,111
3	6912316,518	792813,871
4	6912234,188	792788,035
5	6912232,399	792799,452
6	6912313,822	792826,213
7	6912307,588	792854,761
8	6912227,613	792829,996
9	6912225,785	792841,660
10	6912305,007	792866,580
11	6912298,478	792896,473
12	6912221,032	792871,999
13	6912219,153	792883,990
14	6912295,030	792907,968
15	6912308,288	792999,371
16	6912303,900	793002,445
17	6912247,422	792972,118
18	6912266,089	792925,323
19	6912215,193	792909,263
20	6912214,369	792914,517
21	6912259,301	792928,846
22	6912242,924	792969,900
23	6912208,361	792952,863
24	6912197,097	792947,231
25	6912091,608	792894,554
26	6912085,766	792907,285
27	6912271,074	792999,821
28	6912283,765	793005,846
29	6912309,930	793040,243
30	6912314,273	793157,960
31	6912294,391	793206,003
32	6912211,888	793160,749
33	6912206,878	793171,545
34	6912289,595	793216,929
35	6912217,130	793393,446
36	6912161,321	793399,335
37	6912155,174	793282,974
38	6912141,010	793280,238
39	6912147,375	793400,723
40	6911732,429	793440,603
41	6911310,557	793532,841
42	6911312,790	793548,729
43	6911735,851	793456,232
44	6912175,180	793415,227
45	6912207,720	793439,342
46	6912214,389	793497,870
47	6912149,010	793507,402
48	6912162,004	793516,693
49	6912216,092	793508,849
50	6912231,983	793610,646
51	6912169,503	793619,300
52	6912157,977	793630,064
53	6912170,502	793630,882
54	6912233,524	793621,509
55	6912262,459	793811,221
56	6912201,030	793815,630
57	6912189,234	793816,970
58	6912168,145	793689,479
59	6912166,289	793678,636
60	6912071,232	793693,799
61	6912072,774	793704,692
62	6912061,532	793705,088
63	6912009,081	793700,081
64	6912010,070	793687,961
65	6912042,525	793800,688
66	6911984,317	793792,075
67	6911950,511	793856,901
68	6911916,805	793973,199
69	6911887,300	794008,465
70	6911898,038	794017,449
71	6911929,432	793979,924
72	6911963,570	793862,138
73	6911992,124	793807,383
74	6912166,327	793833,160
75	6912160,947	793818,950
76	6912053,226	793803,011
77	6912178,555	793831,463
78	6912264,112	793825,323
79	6912272,546	793881,256
80	6912280,561	793903,361
81	6912300,732	793925,840
82	6912234,922	793974,707
83	6912226,347	793985,687
84	6912339,553	794085,988
85	6912341,251	794071,460
86	6912241,536	793983,113
87	6912309,887	793932,360
88	6912445,490	794052,758
89	6912450,401	794066,101
90	6912521,995	794353,956
91	6912506,079	794796,067
92	6912522,727	794796,128
93	6912524,329	794759,724
94	6912524,769	794749,732
95	6912540,329	794397,909
96	6913142,464	793820,913
97	6913133,362	793810,245
98	6912974,107	793962,851
99	6912955,907	793980,291
100	6912584,483	794336,208
101	6912536,338	794337,046
102	6912469,047	794066,493
103	6912464,756	794053,035
104	6912535,182	794040,566
105	6912547,717	794038,347
106	6912629,317	794023,899
107	6912641,204	794021,794
108	6912587,055	793836,656
109	6912469,194	793899,737
110	6912475,111	793910,181
111	6912579,687	793854,211
112	6912606,504	793945,902
113	6912508,693	793969,462
114	6912609,315	793955,511
115	6912513,821	793978,513
116	6912436,396	793841,841
117	6912425,668	793847,250
118	6912366,214	793688,802
119	6912379,405	793690,110
120	6912441,192	793708,252
121	6912444,010	793698,658
122	6912375,693	793678,598
123	6912363,121	793677,261
124	6912261,322	793691,076
125	6912263,329	793702,705
126	6912279,929	793811,743
127	6912326,408	793803,453
128	6912327,931	793813,426
129	6912281,764	793821,661
130	6912359,858	793625,053
131	6912419,631	793628,260
132	6912420,167	793618,274
133	6912355,796	793614,821
134	6912314,806	793479,383
135	6912307,113	793492,203
136	6912232,970	793505,184
137	6912231,276	793494,217
138	6912228,675	793414,113
139	6912505,944	793502,651
140	6912497,110	793484,099
141	6912338,575	793430,808
142	6912324,870	793427,231
143	6912233,708	793400,625
144	6912262,463	793330,623
145	6912346,368	793355,455
146	6912359,678	793359,394
147	6912511,556	793404,344
148	6912514,123	793390,205
149	6912428,594	793365,096
150	6912415,065	793360,942
151	6912267,792	793317,490
152	6912329,685	793168,130
153	6912450,853	793126,206
154	6912465,802	793121,048
155	6912457,346	793176,509
156	6912455,507	793188,571
157	6912441,681	793279,255
158	6912439,943	793290,658
159	6912529,991	793301,962
160	6912531,335	793290,866
161	6912544,339	793200,246
162	6912546,005	793188,591
163	6912556,044	793117,884
164	6912568,454	793115,839
165	6912533,272	793084,862
166	6912539,100	793096,085
167	6912521,709	793088,720
168	6912435,340	793117,855
169	6912330,216	793154,190
170	6912325,319	793026,514
171	6912409,227	793022,201
172	6912423,871	793121,785
173	6912421,577	793022,282
174	6912485,081	793018,992
175	6912476,991	792936,087
176	6912502,966	792955,921
177	6912519,955	792993,998
178	6912518,166	792981,790
179	6912605,358	792959,867
180	6912603,629	792950,866
181	6912558,066	792969,075
182	6912522,706	792901,028
183	6912512,946	792906,100
184	6912546,411	792970,502
185	6912513,793	792950,282
186	6912466,189	792928,355
187	6912473,545	793003,735
188	6912470,348	793005,780
189	6912421,137	793008,180
190	6912408,914	793008,792
191	6912324,833	793012,913
192	6912311,349	792910,464
193	6912312,972	792894,774
194	6912323,471	792847,082
195	6912395,168	792887,012
196	6912408,048	792894,007
197	6912325,924	792835,937
198	6912341,813	792763,664
199	6912328,505	792758,983
200	6912325,359	792773,388
201	6912228,916	792744,165
202	6912232,042	792724,214

FRIZZO engenharia arquitetura urbanismo

Rua Independência 110 Sala 24 • Santo Augusto - RS • (55) 3781-1965 • email: eng.eugenio.frizzo@gmail.com

Prancha	Total de pranchas
PG 01/03	01/09

Conteúdo

PROJETO PAISAGÍSTICO
Planta de Situação na Cidade

Obra	Revitalização e Reestruturação da Praça Mun. do Município de Inhacorá - RS
Proprietário	Município de Inhacorá
Endereço	Rua Elsa Stolberg da Rosa, esquina com Rua Antônio C. Pires Inhacorá - RS
Resp. Téc.	Eng. Civil Eugenio Frizzo CREA-RS 37.544-D Arq. e Urb. Leonardo Postay Frizzo CAU A-107991-3 Arq. e Urb. Bibiana S. M. da Rocha CAU A-101076-0

Escala	Área	Data	Desenho	Versão
Indicadas	3.010,50 m²	Nov./2017	Leonardo	5-22/11

ESTE DESENHO É PROPRIEDADE DE FRIZZO ENGENHARIA • ARQUITETURA • URBANISMO - NÃO PODE SER TRANSFERIDO OU USADO PARA OUTROS FINS SEM AUTORIZAÇÃO ESCRITA